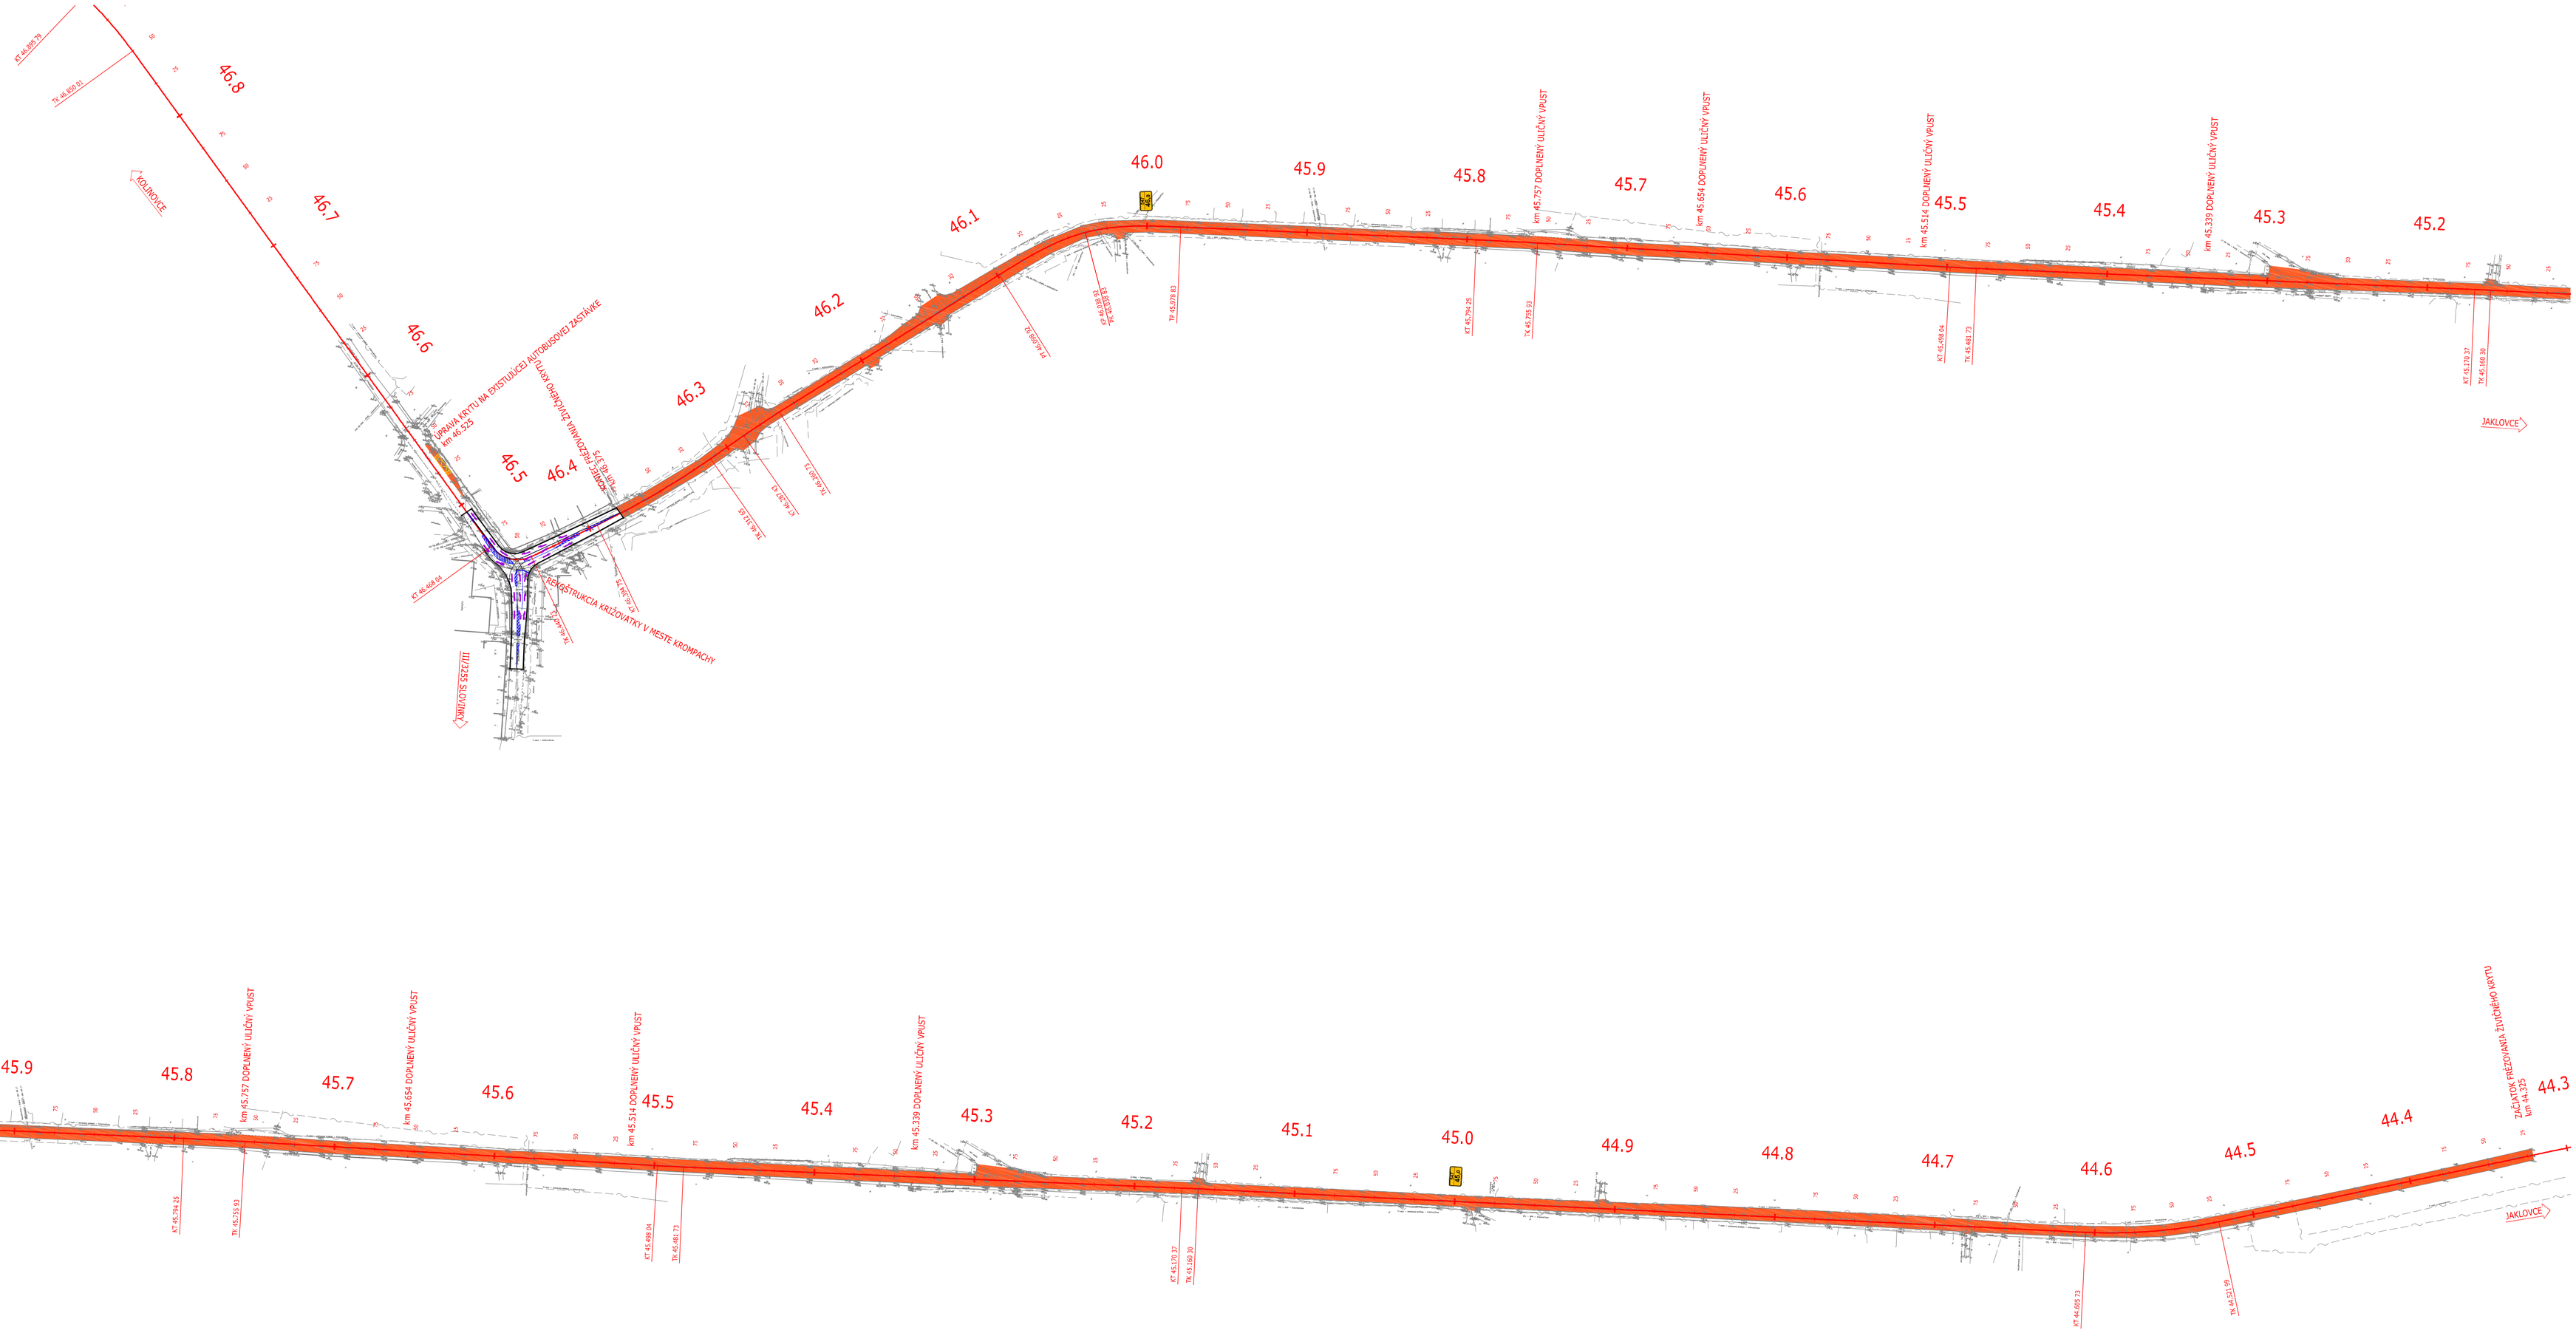

SO 101-03

ZMENA: A, B, C	DÁTUM:	PODPIS:	PEČIATKA:
ZODPOVEDNÝ PROJEKTANT: Ing. Dóbravský	VYPRACOVAL: Ing. Longauer	KONTROLOVAL: Ing. Labuda	
MIESTO STAVBY: Okres Spišská Nová Ves			
STAVEBNÍK: Košický samosprávny kraj, Námestie Maratónu mieru 1, 042 66 Košice			PODPIS:
STUPEŇ: Jednostupňový projekt pre realizáciu stavby			
STAVBA: ID R001 II/547 Hranica okresu Košice/Košice okolie - Spišské Vlachy			DÁTUM: 05/2016
			FORMÁT: 8xA4
			MIERKA: 1:2000
OBJEKT: SO 101-03 - Stavebná úprava cesty II/547-okres Spišská Nová Ves			Č.PRÍLOHY: 2.1
OBSAH: Situácia			Č.SÚPRAVY: