Z1.1
POČET: TRIBÚNA "A" - 4 ks - **ZREALIZOVANÉ**
"B" - 6 ks
"C" - 10 ks - **ZREALIZOVANÉ**
"D" - 6 ks

POZNÁMKA

PÔDORYS M1.20

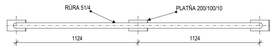

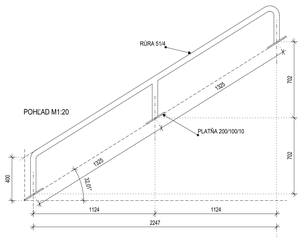

POHĽAD M1.20

Z1.2
POČET: TRIBÚNA "A" - 2 ks - **ZREALIZOVANÉ**
"B" - 2 ks + 1ks ak by sa sektor domácich nerealizoval
"C" - 5 ks - **ZREALIZOVANÉ**
"D" - 2 ks

POZNÁMKA

PÔDORYS M1.20

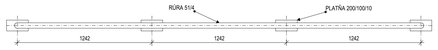

POHĽAD M1.20

Z1.3
POČET: TRIBÚNA "A" - 2 ks - **ZREALIZOVANÉ**
"C" - 2 ks - **ZREALIZOVANÉ**

POZNÁMKA

PÔDORYS M1.20

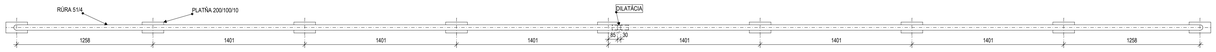

POHĽAD M1.20

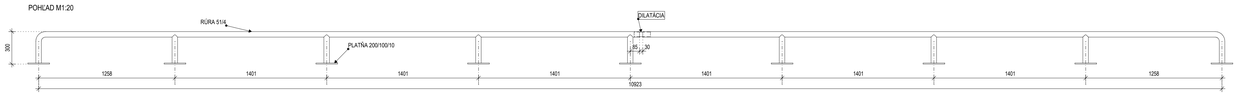

Z1.4
POČET: TRIBÚNA "B" - 2 ks
"C" - 4 ks - **ZREALIZOVANÉ**
"D" - 2 ks

POZNÁMKA

PÔDORYS M1.20

POHĽAD M1.20

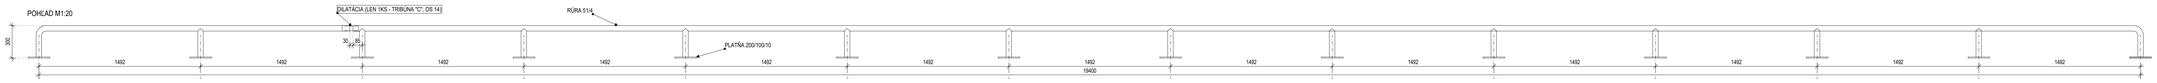

Z1.5
POČET: TRIBÚNA "B" - 1 ks +1 ks ak by sa sektor domácich nerealizoval
"D" - 1 ks

POZNÁMKA

PÔDORYS M1.20

POHĽAD M1.20

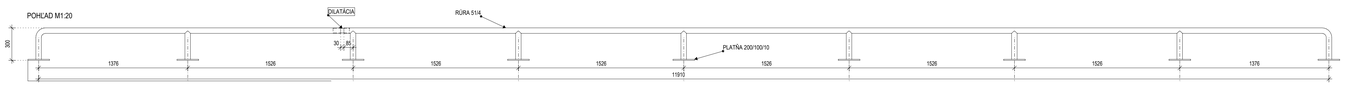

Z1.6
POČET: TRIBÚNA "A" - 2 ks - **ZREALIZOVANÉ**

POZNÁMKA

PÔDORYS M1.20

POHĽAD M1.20

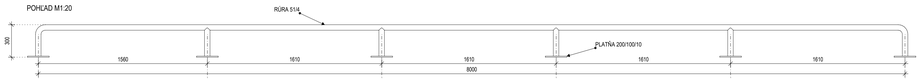

Z1.7
POČET: TRIBÚNA "A" - 2 ks - **ZREALIZOVANÉ**

POZNÁMKA

PÔDORYS M1.20

POHĽAD M1.20

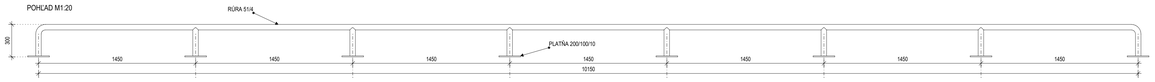

Z1.8
POČET: TRIBÚNA "A" - 2 ks - **ZREALIZOVANÉ**

POZNÁMKA

PÔDORYS M1.20

POHĽAD M1.20

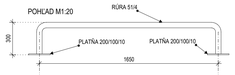

Z1.9
POČET: TRIBÚNA "A" - 2 ks - **ZREALIZOVANÉ**

POZNÁMKA

PÔDORYS M1.20

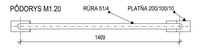

POHĽAD M1.20

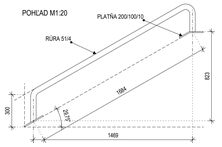

Z1.11
POČET: TRIBÚNA "A" - 4 ks - **ZREALIZOVANÉ**

POZNÁMKA

PÔDORYS M1.20

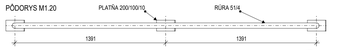

POHĽAD M1.20

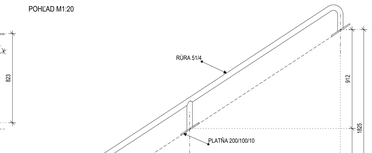

Z1.17
POČET: ROH "AB" - 2 ks
"BC" - 2 ks
"CD" - 2 ks
"AD" - 2 ks

POZNÁMKA

PÔDORYS M1.20

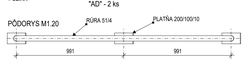

POHĽAD M1.20

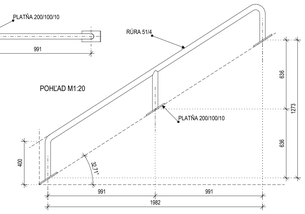

Z1.10
POČET: TRIBÚNA "A" - 2 ks - **ZREALIZOVANÉ**

POZNÁMKA

PÔDORYS M1.20

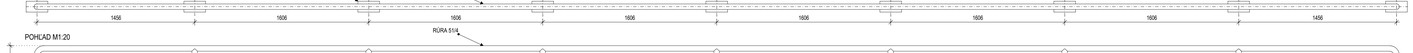

POHĽAD M1.20

Z1.14
POČET: TRIBÚNA "A" - 1 ks - **ZREALIZOVANÉ**

POZNÁMKA

PÔDORYS M1.20

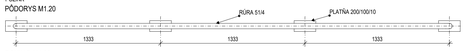

POHĽAD M1.20

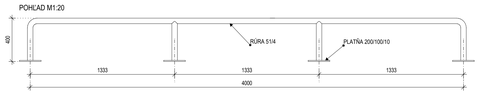

Z1.15
POČET: TRIBÚNA "A" - 1 ks - **ZREALIZOVANÉ**

POZNÁMKA

PÔDORYS M1.20

POHĽAD M1.20

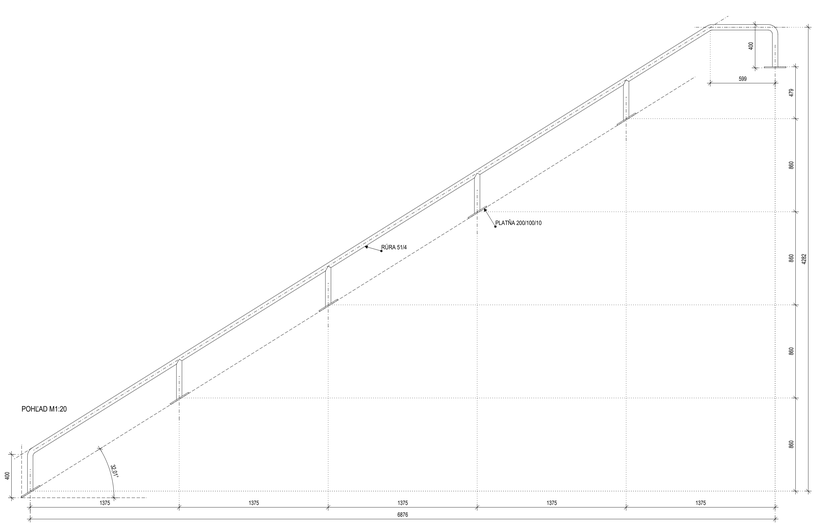

Z1.23
POČET: TRIBÚNA "A" - 1 ks - **ZREALIZOVANÉ**

POZNÁMKA

PÔDORYS M1.20

POHĽAD M1.20

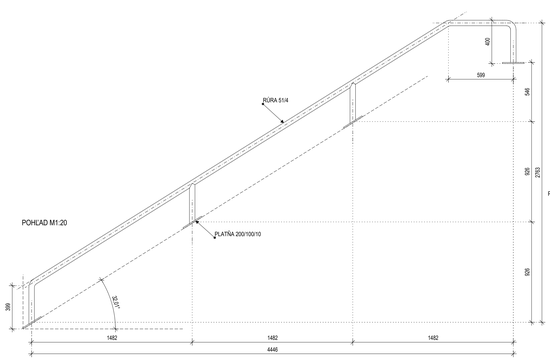

Z1.12
POČET: TRIBÚNA "A" - 2 ks - **ZREALIZOVANÉ**

POZNÁMKA

PÔDORYS M1.20

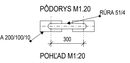

POHĽAD M1.20

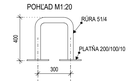

Z1.13
POČET: TRIBÚNA "A" - 2 ks - **ZREALIZOVANÉ**

POZNÁMKA

PÔDORYS M1.20

POHĽAD M1.20

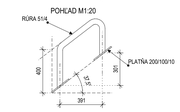

Z1.18
POČET: ROH "AB" - 2 ks
"BC" - 2 ks
"CD" - 2 ks
"AD" - 2 ks

POZNÁMKA

PÔDORYS M1.20

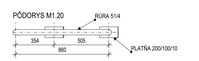

POHĽAD M1.20

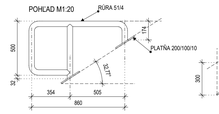

Z1.19
POČET: ROH "AB" - 2 ks
"BC" - 2 ks
"CD" - 2 ks
"AD" - 2 ks

POZNÁMKA

PÔDORYS M1.20

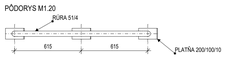

POHĽAD M1.20

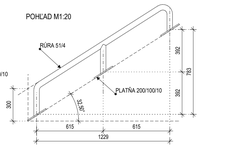

Z1.20
POČET: ROH "AB" - 2 ks
"BC" - 2 ks
"CD" - 2 ks
"AD" - 2 ks

POZNÁMKA

PÔDORYS M1.20

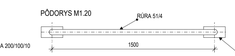

POHĽAD M1.20

Z1.24
POČET: TRIBÚNA "A" - 1 ks (PO REALIZÁCII II. ETAPY)

POZNÁMKA

PÔDORYS M1.20

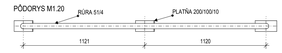

POHĽAD M1.20

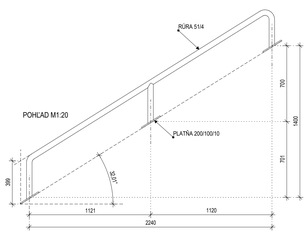

Z1.16
POČET: ROH "AB" - 1 ks
"BC" - 1 ks
"CD" - 1 ks
"AD" - 1 ks

POZNÁMKA

PÔDORYS M1.20

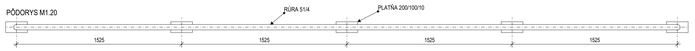

POHĽAD M1.20

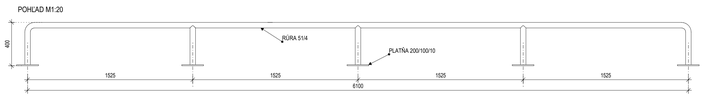

POZNÁMKY

- TÁTO PROJEKTOVÁ DOKUMENTÁCIE JE VYPRACOVANÁ V ZMYSLE A ROZSAHU REALIZAČNEJ DOKUMENTÁCIE A V ZÁVISLOSTI NA PRÍPADE NENAHRÁDZA VYŠŠÍ STUPEŇ PROJEKTOVEJ DOKUMENTÁCIE, T.J. DIELENSKU DOKUMENTÁCIU.
- PROJEKTANT NENESIE ŽIADNU ZODPOVEDNOSŤ ZA ZMENY USKUTOČNENÉ BEZ JEHO PÍSOMNÉHO SÚHLASU.
- ZHOTOVITEĽ JE POVINNÝ O ZISTENÝCH CHYBÁCH V DOKUMENTÁCII NEODKLADNE INFORMOVAŤ PROJEKTANTA.
- ZHOTOVITEĽ JE POVINNÝ ZMENY A ÚPRAVY KONŠTRUKČNÉHO RIEŠENIA KONZULTOVAŤ S PROJEKTANTOM.
- TÁTO PROJEKTOVÁ DOKUMENTÁCIA SLÚŽI VÝHRADNE PRE REALIZÁCIU STAVBY A JEJ SPRACOVANIE ZODPOVEDÁ ROZSAHU A OBSAHU ĎALŠIEHO PRÁVNYM PREDPISMI PRE TENTO STUPEŇ DOKUMENTÁCIE. PRE INÉ A NASLEDOVNÉ POTREBY MUSÍ BYŤ SPRACOVANÁ DOKUMENTÁCIA K TOMU ÚČELU URČENÁ.
- V PRÍPADE ZMENY PODKLADOV, Č/ VZNIKU NOVÝCH SKUTOČNOSTÍ SI PROJEKTANT VYHRADZUJE PRÁVO NA POSÚDENIE VPLYVU TÝCHTO ZMIEN NA RIEŠENIA A EVENTUÁLNE DOPĹŇANIE ALEBO ÚPRAVU PROJEKTU. V PRÍPADE ROZPORU MEDZI JEDNOTLIVÝMI PRÍLOHAMI V PROJEKTOVEJ DOKUMENTÁCII JE POTREBNÉ NA TENTO ROZPOR VČAS UPOZORNIŤ A VYŽIADAŤ OFICIÁLNE STANOVISKO PROJEKTANTA.
- DOKUMENTÁCIA BOLA SPRACOVANÁ NA ZÁKLADE ZADANÁ, INFORMÁCIÍ, PODKLADOV A ZNALOSTÍ PLATNÝCH KU DŇU JEJ VZNIKU.
- NEODDELITEĽNOU SÚČASŤOU VÝKRESOVEJ ČASTI SÚ DOKUMENTY TABUĽKOVÉHO CHARAKTERU A TECHNICKÉ SPRÁVY.
- VŠETKY DODÁVKY, PRÁCE A VÝKONY MUSIA SPĹŇAŤ TECHNICKÉ A KVALITATÍVNE PODMIENKY, KTORÉ URČUJÚ PLATNÉ SLOVENSKÉ ZÁKONY, NORMY, HYGIENICKÉ PREDPISY A NARIADENIA.
- DODÁVATEĽ STAVBY MUSÍ DBAŤ NA DODRŽIAVANIE MONTÁŽNYCH A TECHNOLOGICKÝCH POKYNOV PRÍSLUŠNÝCH VÝROBCOV STAVEBNÝCH PRVKOV A KONŠTRUKCIÍ UVEDENÝCH V TEJTO DOKUMENTÁCII.
- DODÁVATEĽ JE POVINNÝ SI RIADNE NAŠTUDOVAŤ DOKUMENTÁCIU
- PRED REALIZÁCIOU ŽIAMOČNÍCKYCH VÝROBKOV JE POTREBNÉ ZAMERAŤ SKUTOČNÉ ROZMERY PRÍSLUŠNÝCH KONŠTRUKCIÍ
- OCELOVÉ KONŠTRUKCIE OPATRIŤ OCHRANNÝM NÁTEROVÝM SYSTÉMOM PROTI KOROZII
- ODTIEŇ RAL V/D, JEDNOTLIVÉ PRVKY
- BEZ POŽIADAVKY NA POŽIARNU ODOLNOSŤ
- PRI KOTVENÍ DO PREFABRIKOVANÝCH KONŠTRUKCIÍ JE NUTNÉ ZOHLADNIŤ SKUTOČNÚ POLOHU VÝSTUŽE A ZAKÁZANÉ ZÓNY VŔTANIA

Pôvodná PD DUR: ing. Mgr. art. PAVOL ŠIMKO, ADF s.r.o.

Číslo rev.	Dátum	Opis revízie	Revíziu vyvolal	Vypracoval
03	29.09.2022	Aktualizácia dokumentácie pre účely realizácie diela II. a III. Etapy	Investor	Šteibaský
02	20.05.2022	Úpravy, zmeny a doplnenia dokumentácie pre účely realizácie diela II. a III. Etapy	Investor	Šteibaský
01	28.08.2019	Zmena zábradlí Z1.1, Z1.2		ING. L. KUPKA

Názov stavby: KOŠICKÁ FUTBALOVÁ ARÉNA

Miesto stavby: KOŠICE IV, KOŠICE - JUH
Kat.územie: Južné mesto, ul. Pri Prachárni

Stavebník: Košická futbalová aréna a.s., Tr. SNP 48/A, 040 11 KOŠICE

Generálny dodávateľ:

Objednávateľ dokumentácie: Košická futbalová aréna a.s., Tr. SNP 48/A, 040 11 KOŠICE

Projektový manažér	ING. ERIK HRNČIAR	Podpis:	
Hl. inžinier projektu	ING. ERIK HRNČIAR	Podpis:	
Vypracoval	JÁN ŠTELBASKÝ	Podpis:	
Kontroloval	ING. RÓBERT SOKOL	Podpis:	
Zodp. projektant	ING. ERIK HRNČIAR	Podpis:	

Generálny projektant: HESCON s.r.o., NÁMESTIE SV. ANNY 20C/7289, 911 01 TRENČÍN, Tel.č.: +421 (0)32 651 0 700, WEB: www.hescon.sk

Autor projektu: ING. ARCH. ĽUBA AMBRUŠ, ADF s.r.o., KLARISKÁ 12, 811 03 BRATISLAVA, Tel.č.: +421 (0)905 296 351, WEB: www.adf.sk

Projektant časti: HESCON s.r.o., NÁMESTIE SV. ANNY 20C/7289, 911 01 TRENČÍN, Tel.č.: +421 (0)32 651 0 700, WEB: www.hescon.sk

Oznaženie pare:

Stupeň	DOKUMENTÁCIA PRE REALIZÁCIU STAVBY	Autorizačná pečiatka		Autorizačná pečiatka
Časť PD	D1. DOKUMENTÁCIA STAVEBNÝCH OBJEKTOV A INŽINIERSKYCH SIETÍ			
Objekt	SO 10.1 FUTBALOVÝ ŠTADIÓN I. až III. ETAPA			
Profesia	100_ARCHITEKTONICKO-STAVEBNÉ RIEŠENIE TRIBÚN			
Názov	VÝKRES ŽIAMOČNÍCKYCH VÝROBKOV - TRIBÚNY - ČASŤ 1	Mierka 1:20	Formát -	Dátum 12/2018

Kód dokumentu

Číslo projektu / zákazky				Stavba		Stupeň		Časť PD		Objekt		Profesia				Číslo výkresu				Revízia
2	0	1	8	0	1	2	K	F	A	-	D	R	S	D	1	1	0.	1	1	0	0	8	7	0	1	0	3

V/S = 841 / 1189 (1.00m2)

Allplan 2017