



JESTVULIDE OPTOTENE

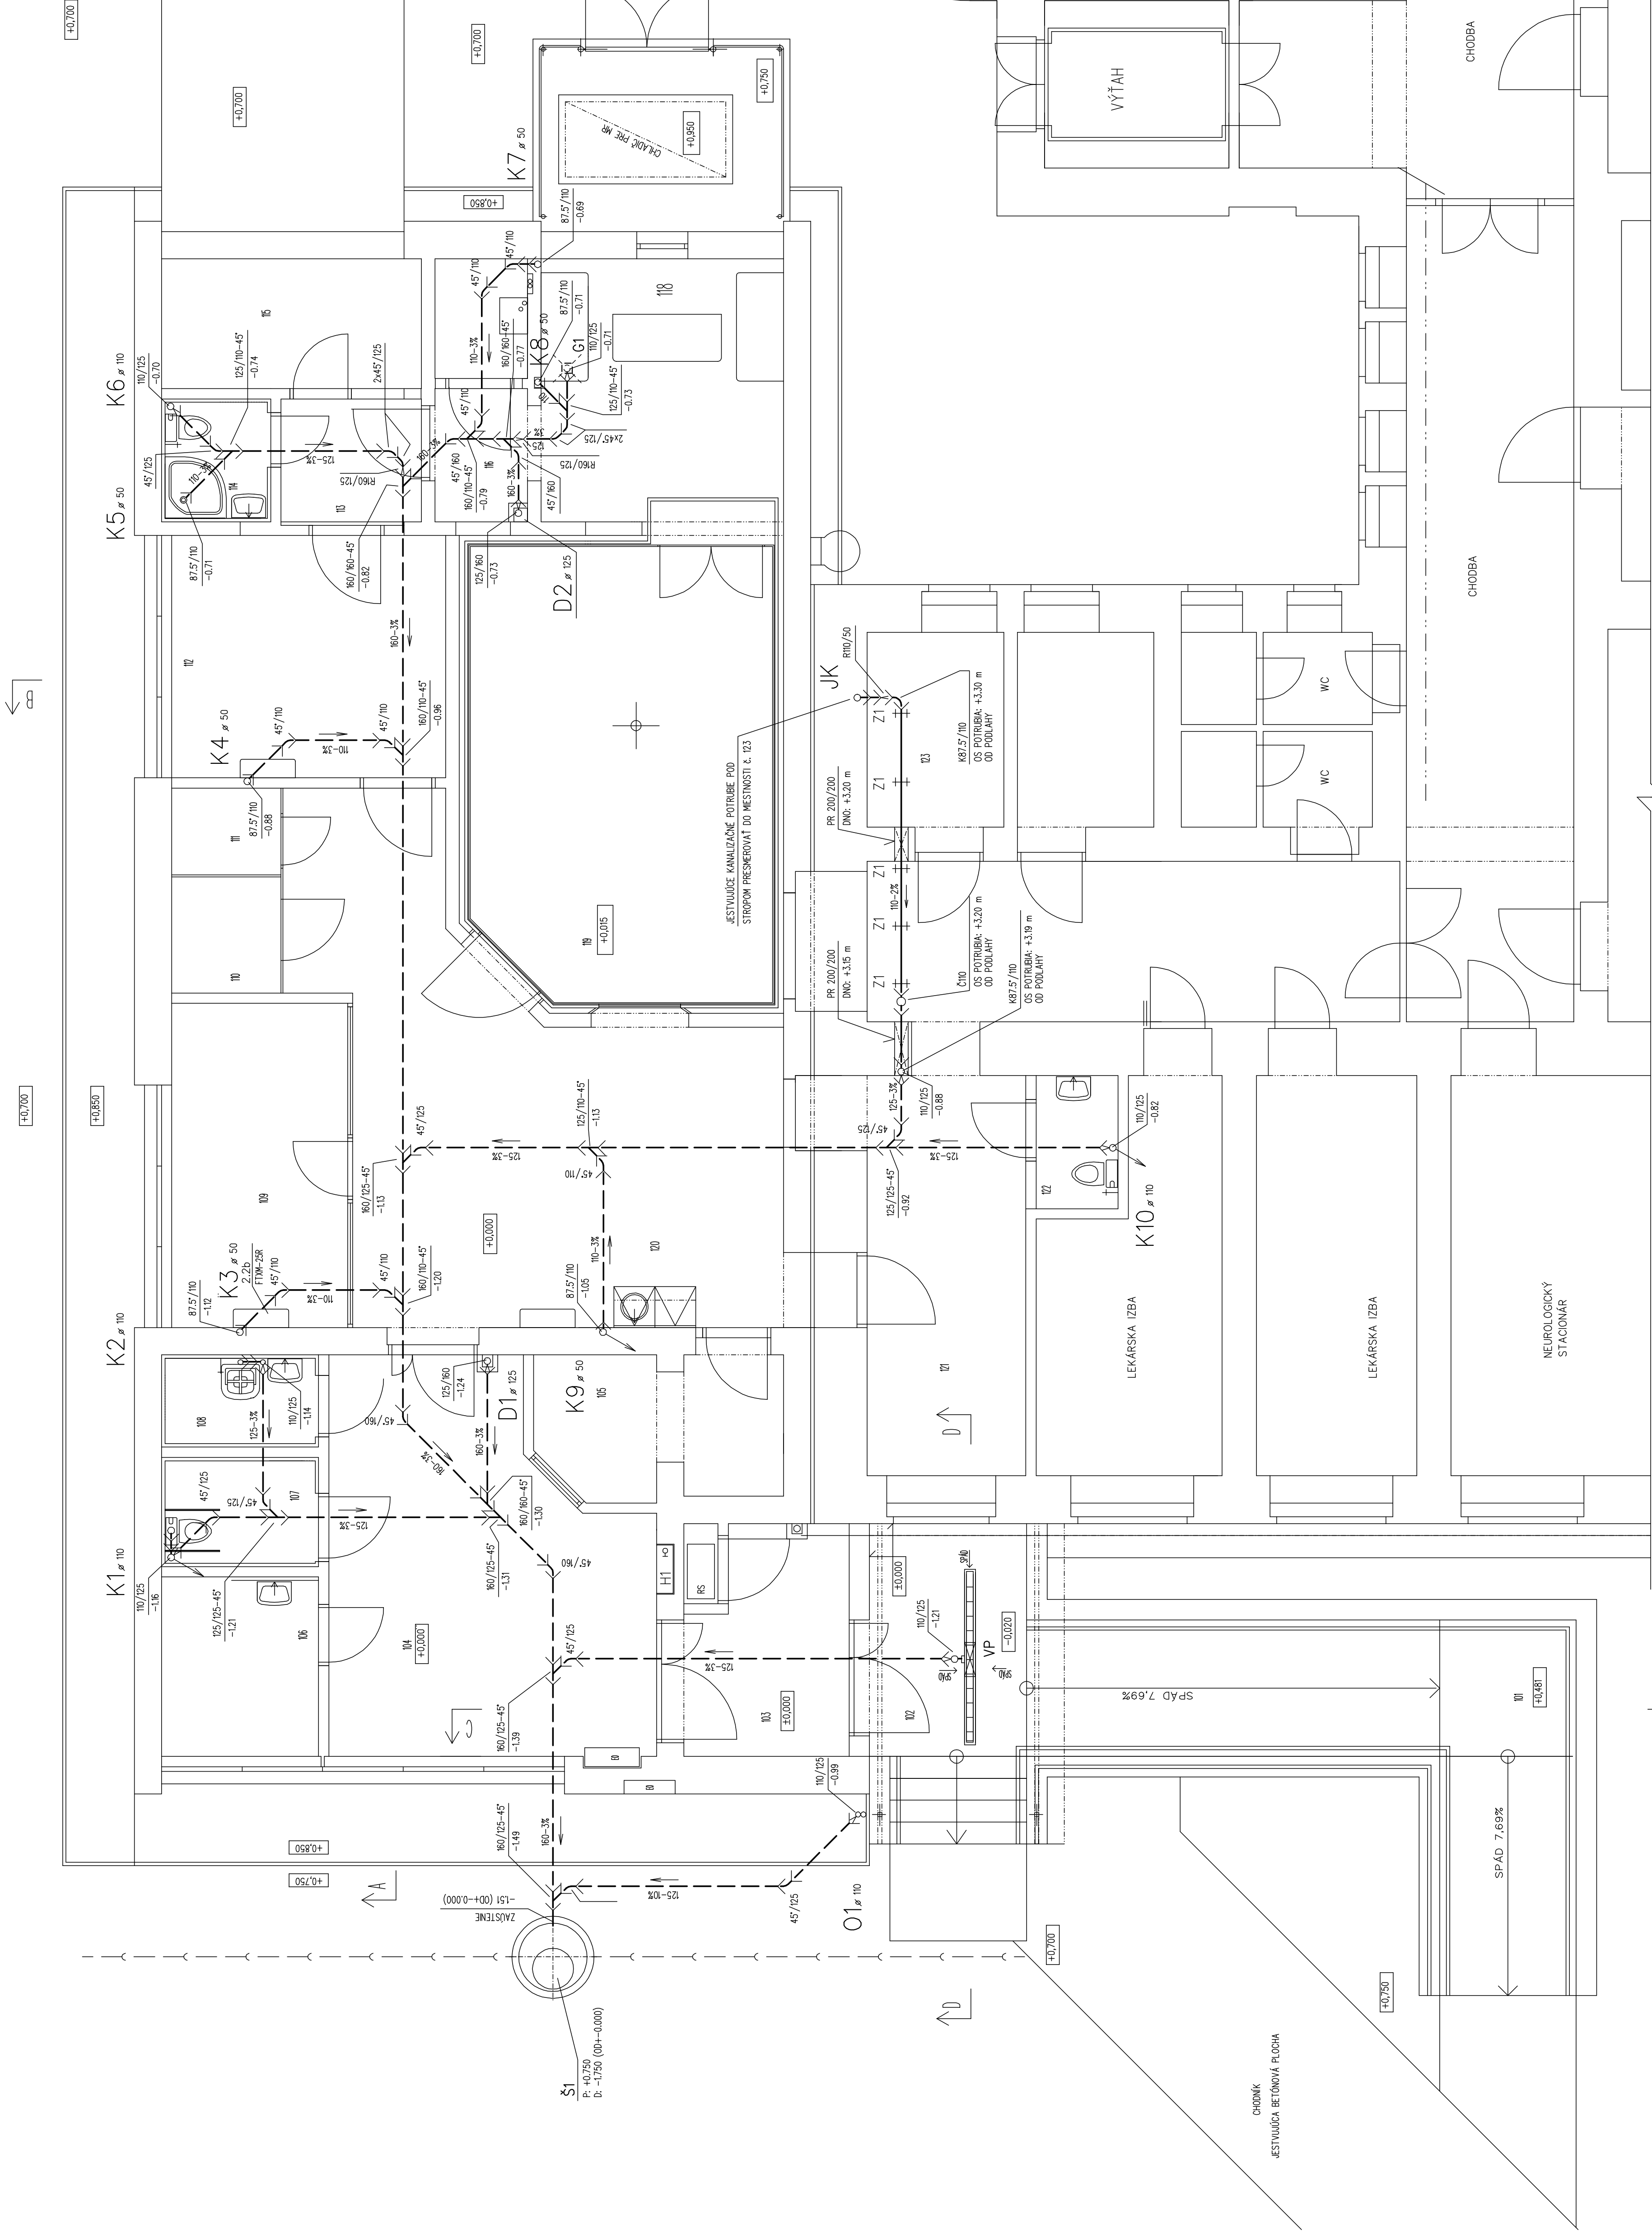

LEGENDA MIESTNOSTI

NČ.	NÁZOV MIESTNOSTI
101	RAMPA
102	KRYTÝ VSTUP
103	ZADVERE
104	ČAKAREŇ
105	RECEPCIA
106	SATNA PERSONÁL
107	WC PACIENTI IMOBILNÍ
108	UPRATOVAČKA
109	POPISOVNÁ
110	BOX 1
111	BOX 2
112	DENNÁ MIESTNOSŤ PERSONÁLU
113	CHODBA
114	HYGIENA PERSONÁL
115	ARCHÍV, SKLAD, PACS
116	CHODBA
117	SKLAD
118	TECHNICKÁ MIESTNOSŤ
119	MR VÝŠETROVNÁ
120	OVLÁDAČ
121	CHODBA
122	WC
123	MIESTNOSŤ PRE UPRATOVAČKY

SITUAČNÁ SCHÉMA

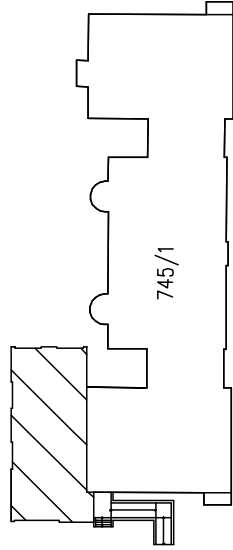

PLATÍ PRE: LEŽATÁ KANALIZÁCIA

Autor projektu: Ing. J. ŠUTÝ	Zodpovedný projektant: Ing. F. Prišcok	Vypracoval: Ing. F. Prišcok
Investor: FACULTA NEMOCNICA TREŇŇA, LEGONÁRSKA 28, 911 71 TREŇŇA		
Stavba: STAVEBNÉ ÚPRAVY PRACOVNICA MAGNETICKEJ REZONANCIE FN TREŇŇA, LEGONÁRSKA 28, TREŇŇA		
Číslo P.S./OBJ. 01	Stupeň projektu: PROJEKT	Datum: 07/2022
Profesia: ZTI	Výkres: Ytves	Mierka: 1 : 50
NÁZOV P.S./OBJ. STAVEBNÉ ÚPRAVY MR		Výkres číslo: ZTI-1
PODORYS INP-NOVÝ STAV		