DISPOZÍCIA MOSTNÉHO OBJEKTU - NAVRHOVANÝ STAV M 1:100

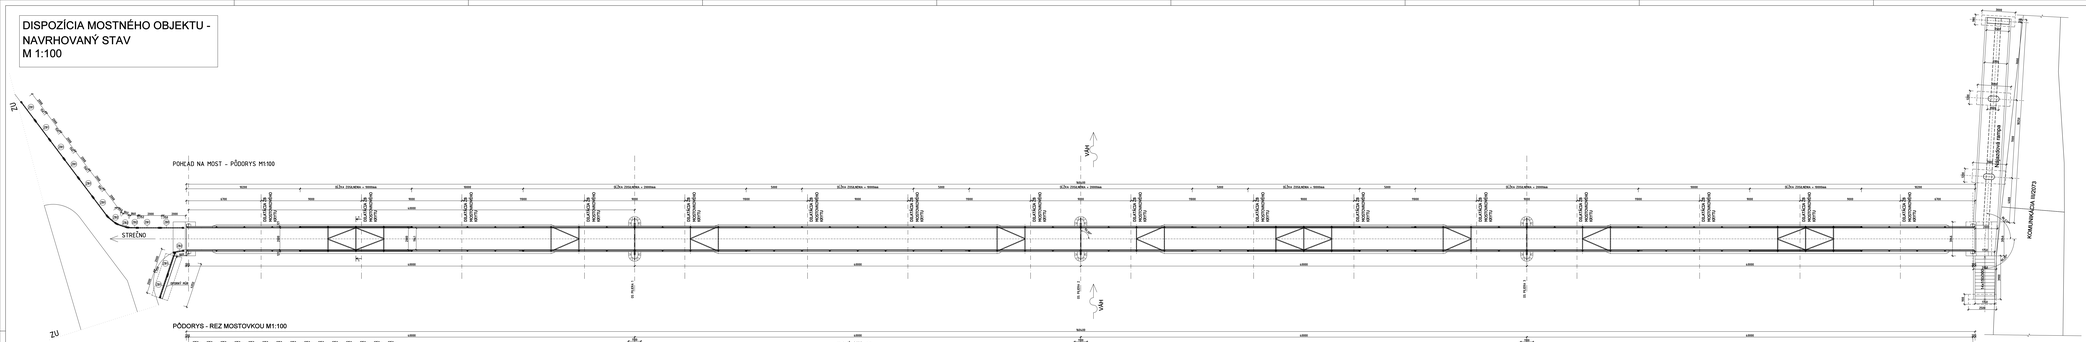

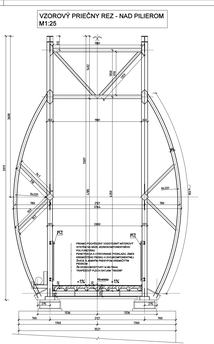

POZNÁMKY:


POUŽITÉ MATERIÁLY:

KONŠTRUKČNÝ BETÓN:
STN EN 1992-2007 - 1992-2-2 - ACM

ARMOVACIA OCEĽ:
STN EN 1992-2007 - 1992-2-2 - ACM


NOSNÉ KONŠTRUKCIE + MOSTOVKA
- betón triedy C35/45 XF4 (XC4, XD3, XF4) - stĺpy, rímsy, nosná konštrukcia mostovky
- betón triedy C30/37