


PODORYS PRÍZEMIA - NOVÝ STAV

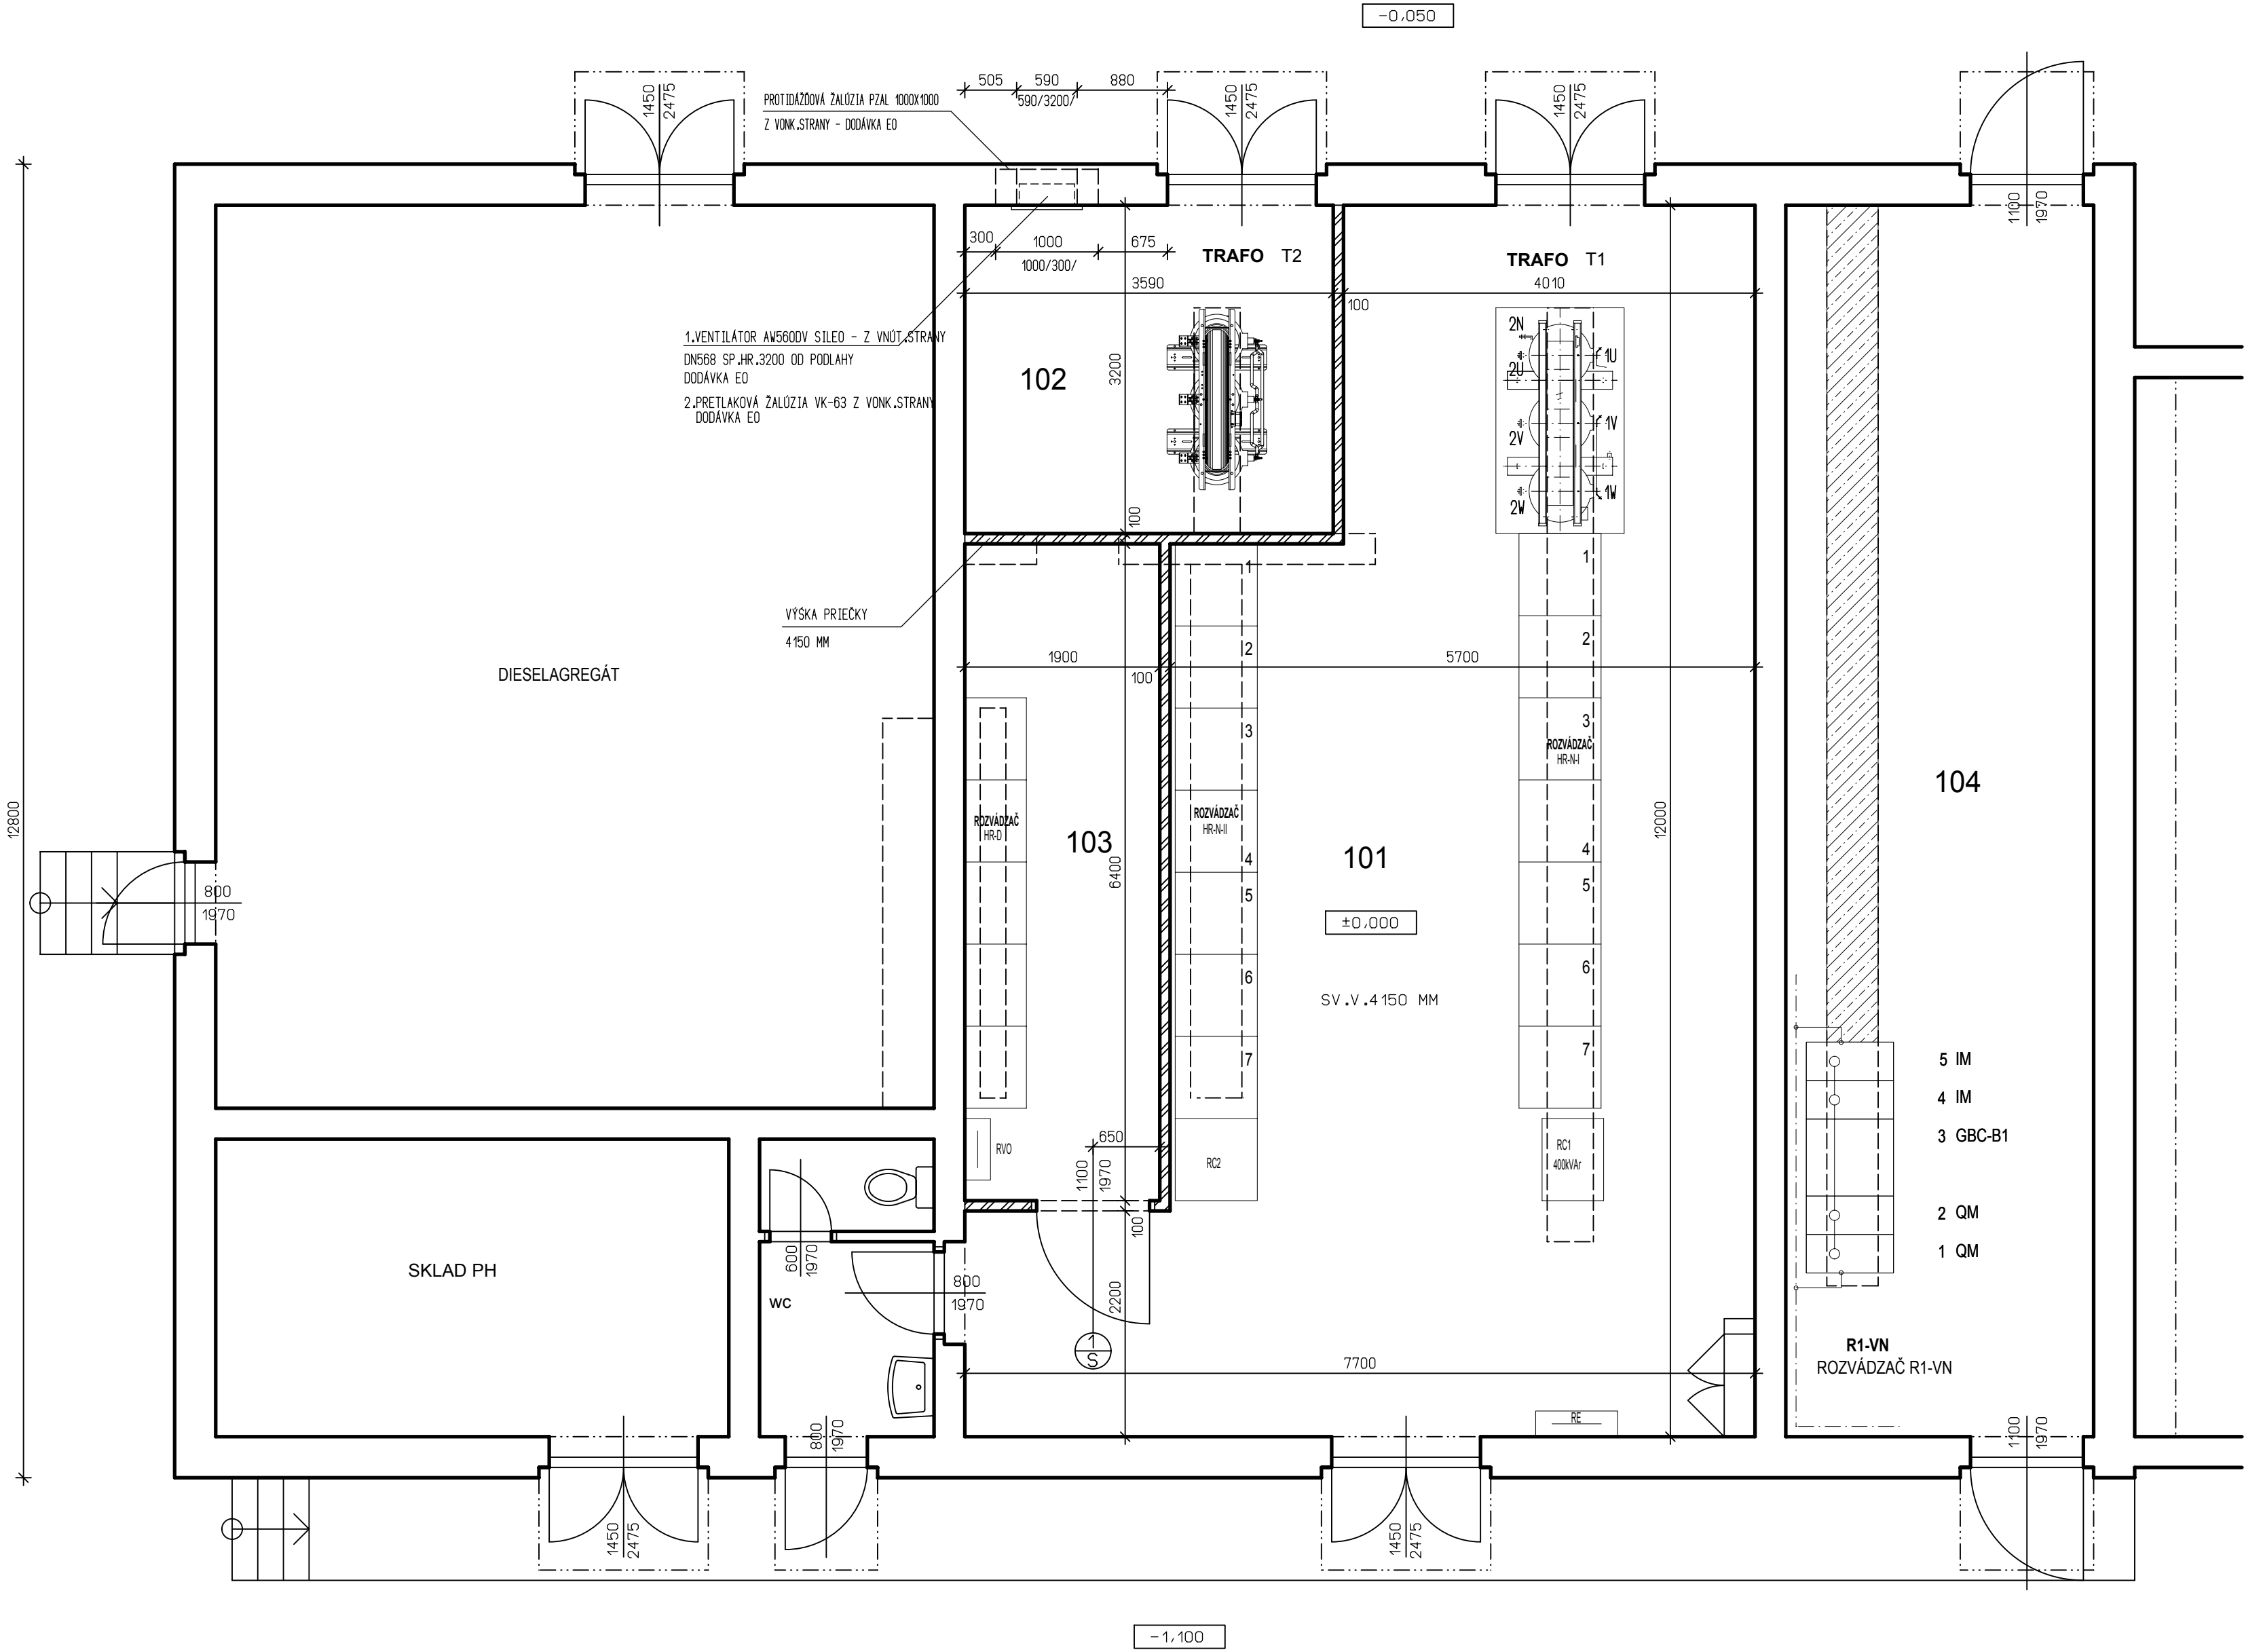

LEGENDA MIESTNOSTÍ

M.Č.	NÁZOV MIESTNOSTÍ	PODLAHA SOKEL, LÍŠTA	PLOCHA M2	STENY	STROPY
101	TRANSFORMOVNÁ	JESTV. DIALEKTRICKÝ KOBEREC	67.01	MAĽBA PRIMALEX BIELA	MAĽBA PRIMALEX BIELA
102	TRAFO KOMORA	DIALEKTRICKÝ KOBEREC	11.49	MAĽBA PRIMALEX BIELA	MAĽBA PRIMALEX BIELA
103	ZAISTENÁ ROZVODNÁ NN	DIALEKTRICKÝ KOBEREC	12.41	MAĽBA PRIMALEX BIELA	MAĽBA PRIMALEX BIELA
104	VN ROZVODNÁ	JESTV. DIALEKTRICKÝ KOBEREC	36.00	JESTV.MAĽBA PRIMALEX	JESTV.MAĽBA PRIMALEX

HRUBÁ OMIETKA CEMIX – STENY – 5 M2

- PO BÚRACÍCH PRÁČACH SA V M.Č.102 PREVEDIE VYSRAVENIE V ZLOŽENÍ:  
CEMENTOVÝ SPRIC + HRUBÁ OMIETKA CEMIX

MAĽBA PRIMALEX – STENY+STROPY – 375 M2

UMÝVATEĽNÝ NÁTER PRIMALEX SA PREVEDIE 3X NA STENY + STROPY – M.Č.101,102,103

VÝKAZ DVERÍ

1 S DREVENÉ DVERE VNÚTORNÉ, HLADKÉ, PLNÉ, HPL LAMINÁT, VÝPLŇ DVERÍ DTD, ZÁMOK S VLOŽKOU  
KĽUČKA – KĽUČKA, ROZMER 1100X1970 MM, OTVÁRANIE PRAVÉ, ZÁRUBEŇ: OCEĽOVÁ DO SD KONŠTRUKCIE

VÝKAZ DIALEKTRICKÉHO KOBERCA

V M.Č.102,103 SA PREVEDIE PO OSADENÍ ELEKTRO ROZVÁDZAČOV DIALEKTRICKÝ KOBEREC HR.5 MM  
ŠÍRKY 1300 MM – 23 M2

LEGENDA HMŤ

	JESTVUJÚCE MURIVO
	SÁDROKARTOVÁ PRIEČKA RIGIPS HABITO 3.40.02 HB

AUTOR	ING.ŠUTY	VYPRACOVAL	ING.ČSONKA	DOMINO INVEST s.r.o. ING.JURAJ ŠUTY AUTORIZOVANÝ STAVEBNÝ INŽINIER SZAKKAYHO 1, KOŠICE TEL. 0905 406 874 mail: suty@iol.sk	
ZODP.PROJ.	ING.ŠUTY	KONTROLA	ING.ŠUTY		
KRAJ	TREŇCIANSKY	MIESTO	TREŇČIN		
INVESTOR	FAKULTNÁ NEMOCNICA TREŇČIN, LEGIONÁRSKA 28, 911 71 TREŇČIN				
STAVBA	STAVEBNÉ ÚPRAVY TRAFOSTANICE FN TREŇČIN, LEGIONÁRSKA 28, TREŇČIN			ZAK.Č.	02092022
ČÍS.P.S./OBJ.	NÁZOV P.S./OBJ.			STUPEN	JP
O 1	STAVEBNÉ ÚPRAVY TRAFOSTANICE			FORMAT	A4
				DATUM	IX.2022
PROFESIA	V Ý K R E S			MIERKA	ČÍSLO VÝKRESU
AS	PODORYS I.NP – NOVÝ STAV			1:50	AS-4