


CELKOVÁ SITUÁCIA

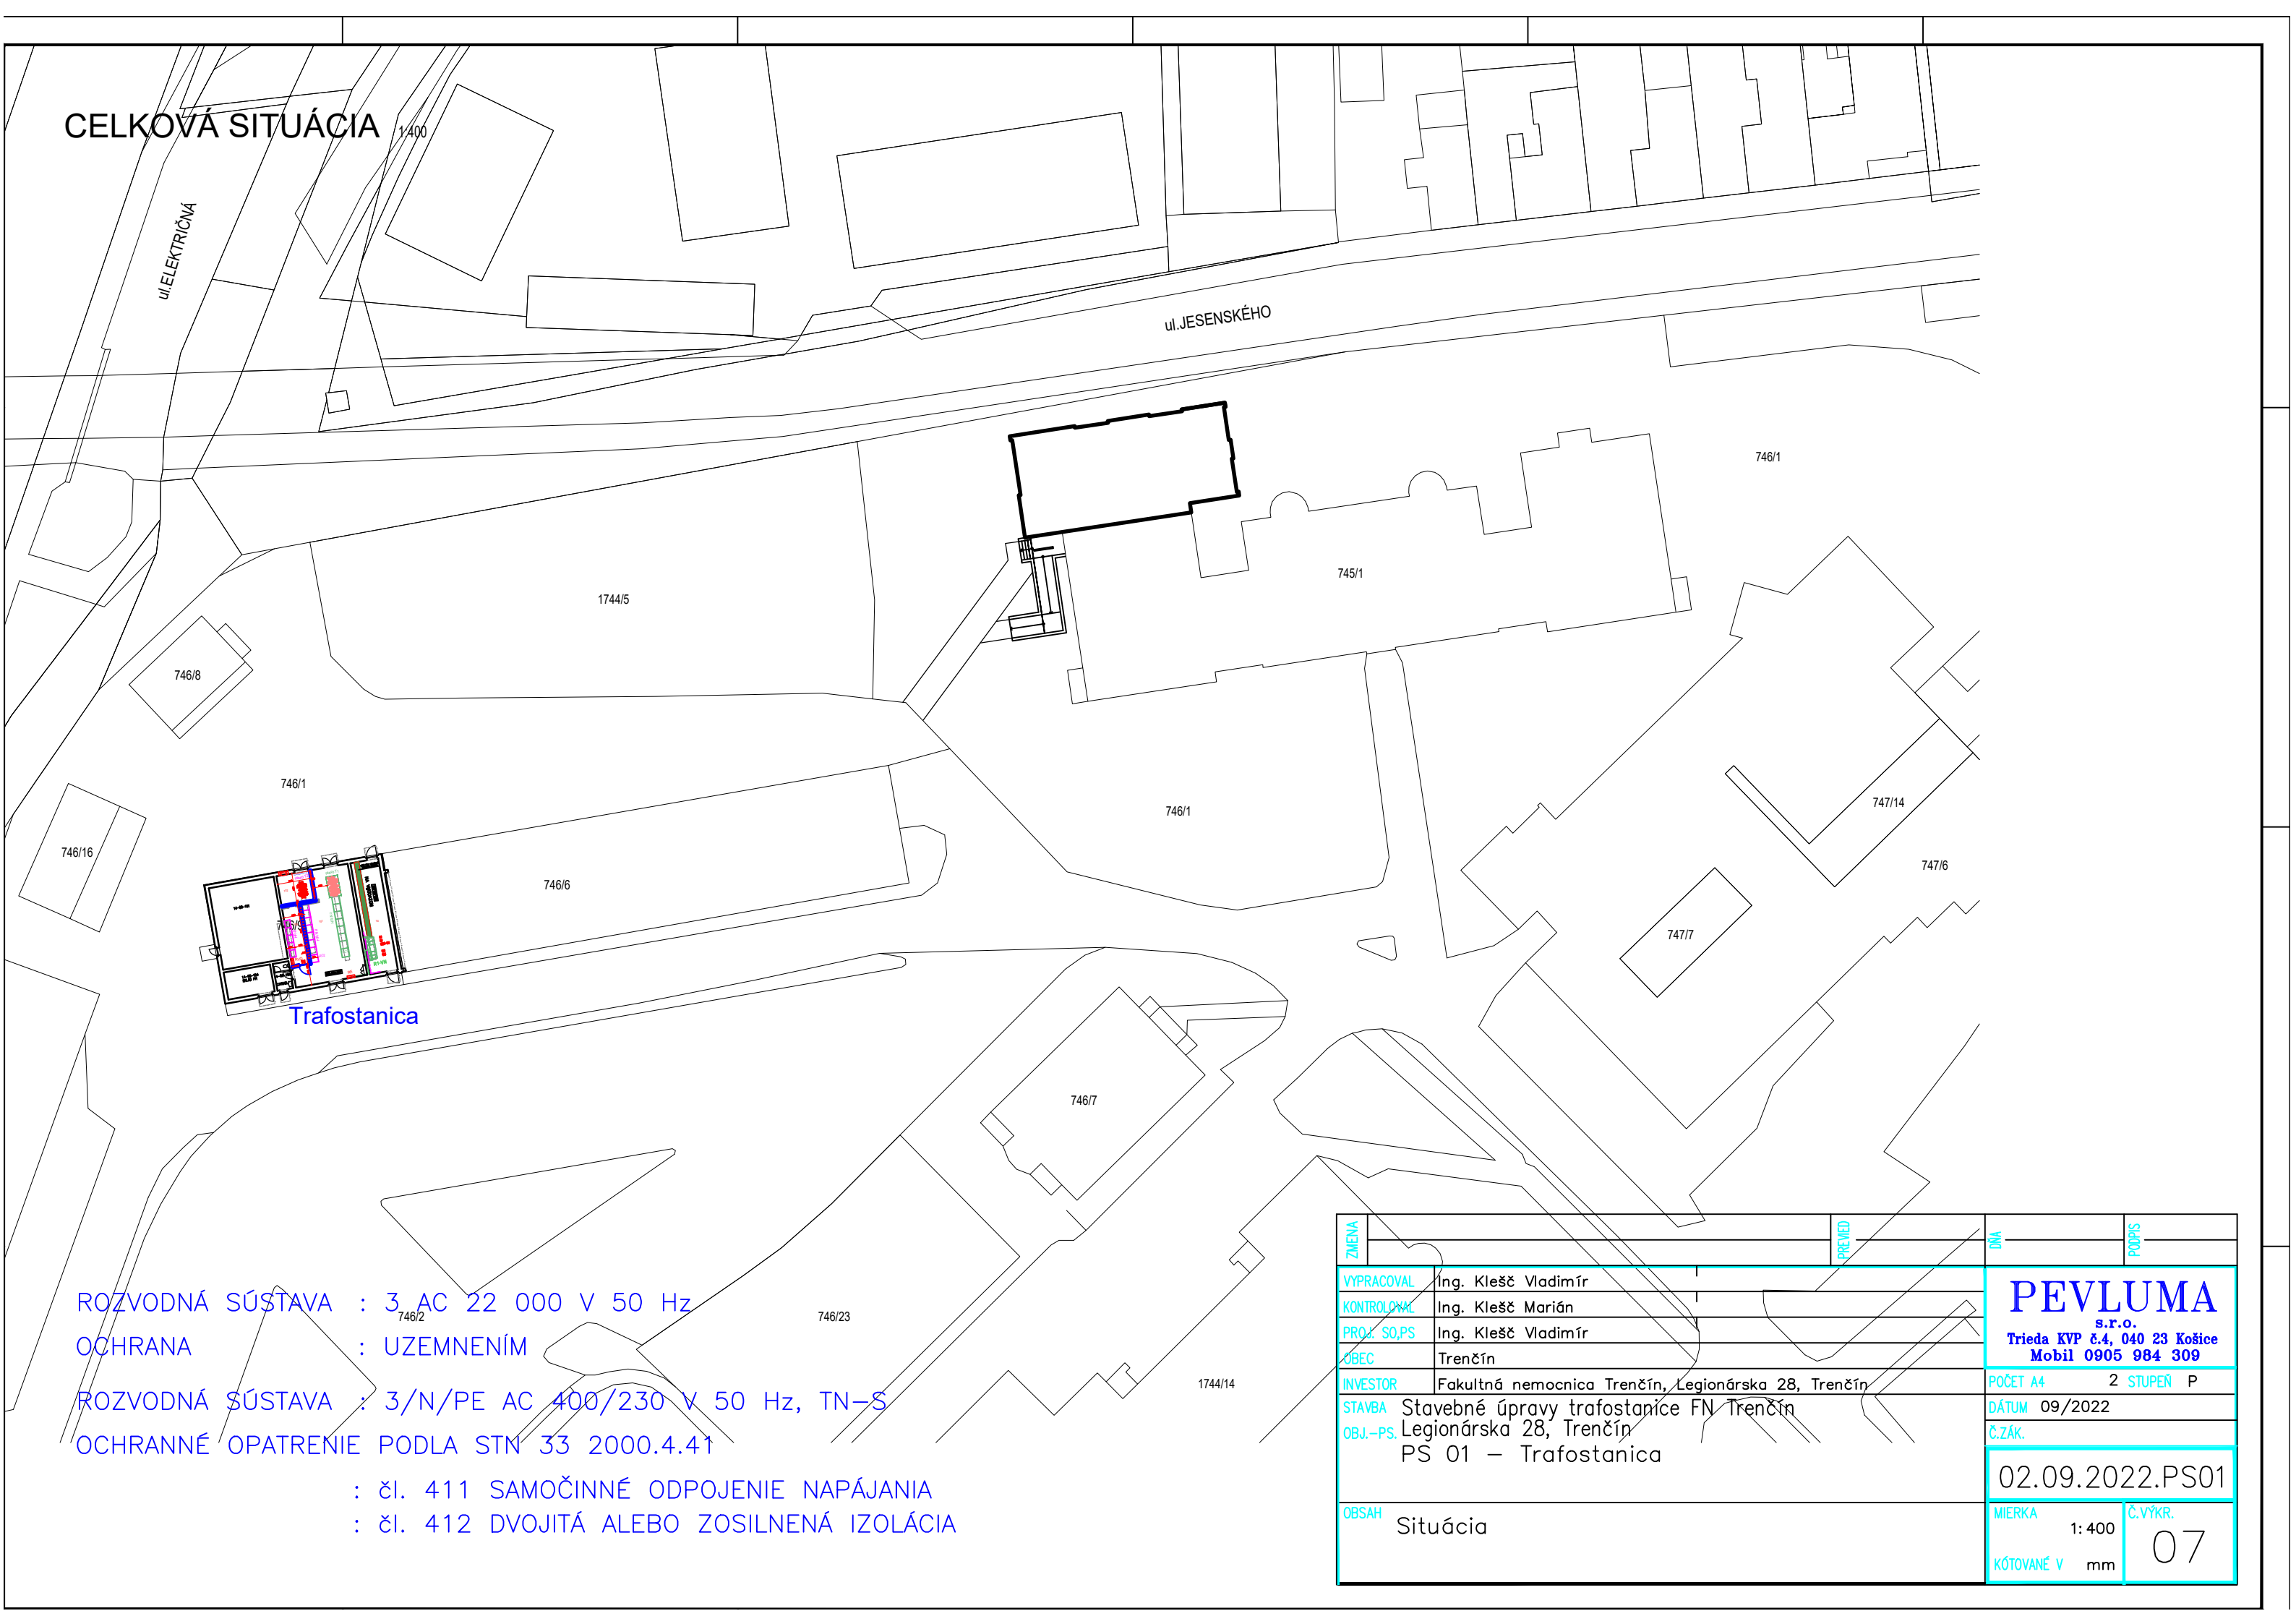

ROZVODNÁ SÚSTAVA : 3 AC 22 000 V 50 Hz
OCHRANA : UZEMNENÍM
ROZVODNÁ SÚSTAVA : 3/N/PE AC 400/230 V 50 Hz, TN-S
OCHRANNÉ OPATRENIE PODLA STN 33 2000.4.41
: čl. 411 SAMOČINNÉ ODPOJENIE NAPÁJANIA
: čl. 412 DVOJITÁ ALEBO ZOSILNENÁ IZOLÁCIA

ZMENA	PREVED	DIA	PODPIS
VYPRACOVAL	Ing. Klešč Vladimír	PEVLUMA s.r.o. Trieda KVP č.4, 040 23 Košice Mobil 0905 984 309	
KONTROLOVAL	Ing. Klešč Marián		
PROJ. SO,PS	Ing. Klešč Vladimír		
OBEC	Trenčín		
INVESTOR	Fakultná nemocnica Trenčín, Legionárska 28, Trenčín	POČET A4	2 STUPEŇ P
STAVBA	Stavebné úpravy trafostanice FN Trenčín	DÁTUM	09/2022
OBJ.-PS	Legionárska 28, Trenčín PS 01 – Trafostanica	Č.ŽÁK.	
OBSAH		02.09.2022.PS01	
		MIERKA	Č.VÝKR.
		1: 400	07
		KÓTOVANÉ V	mm