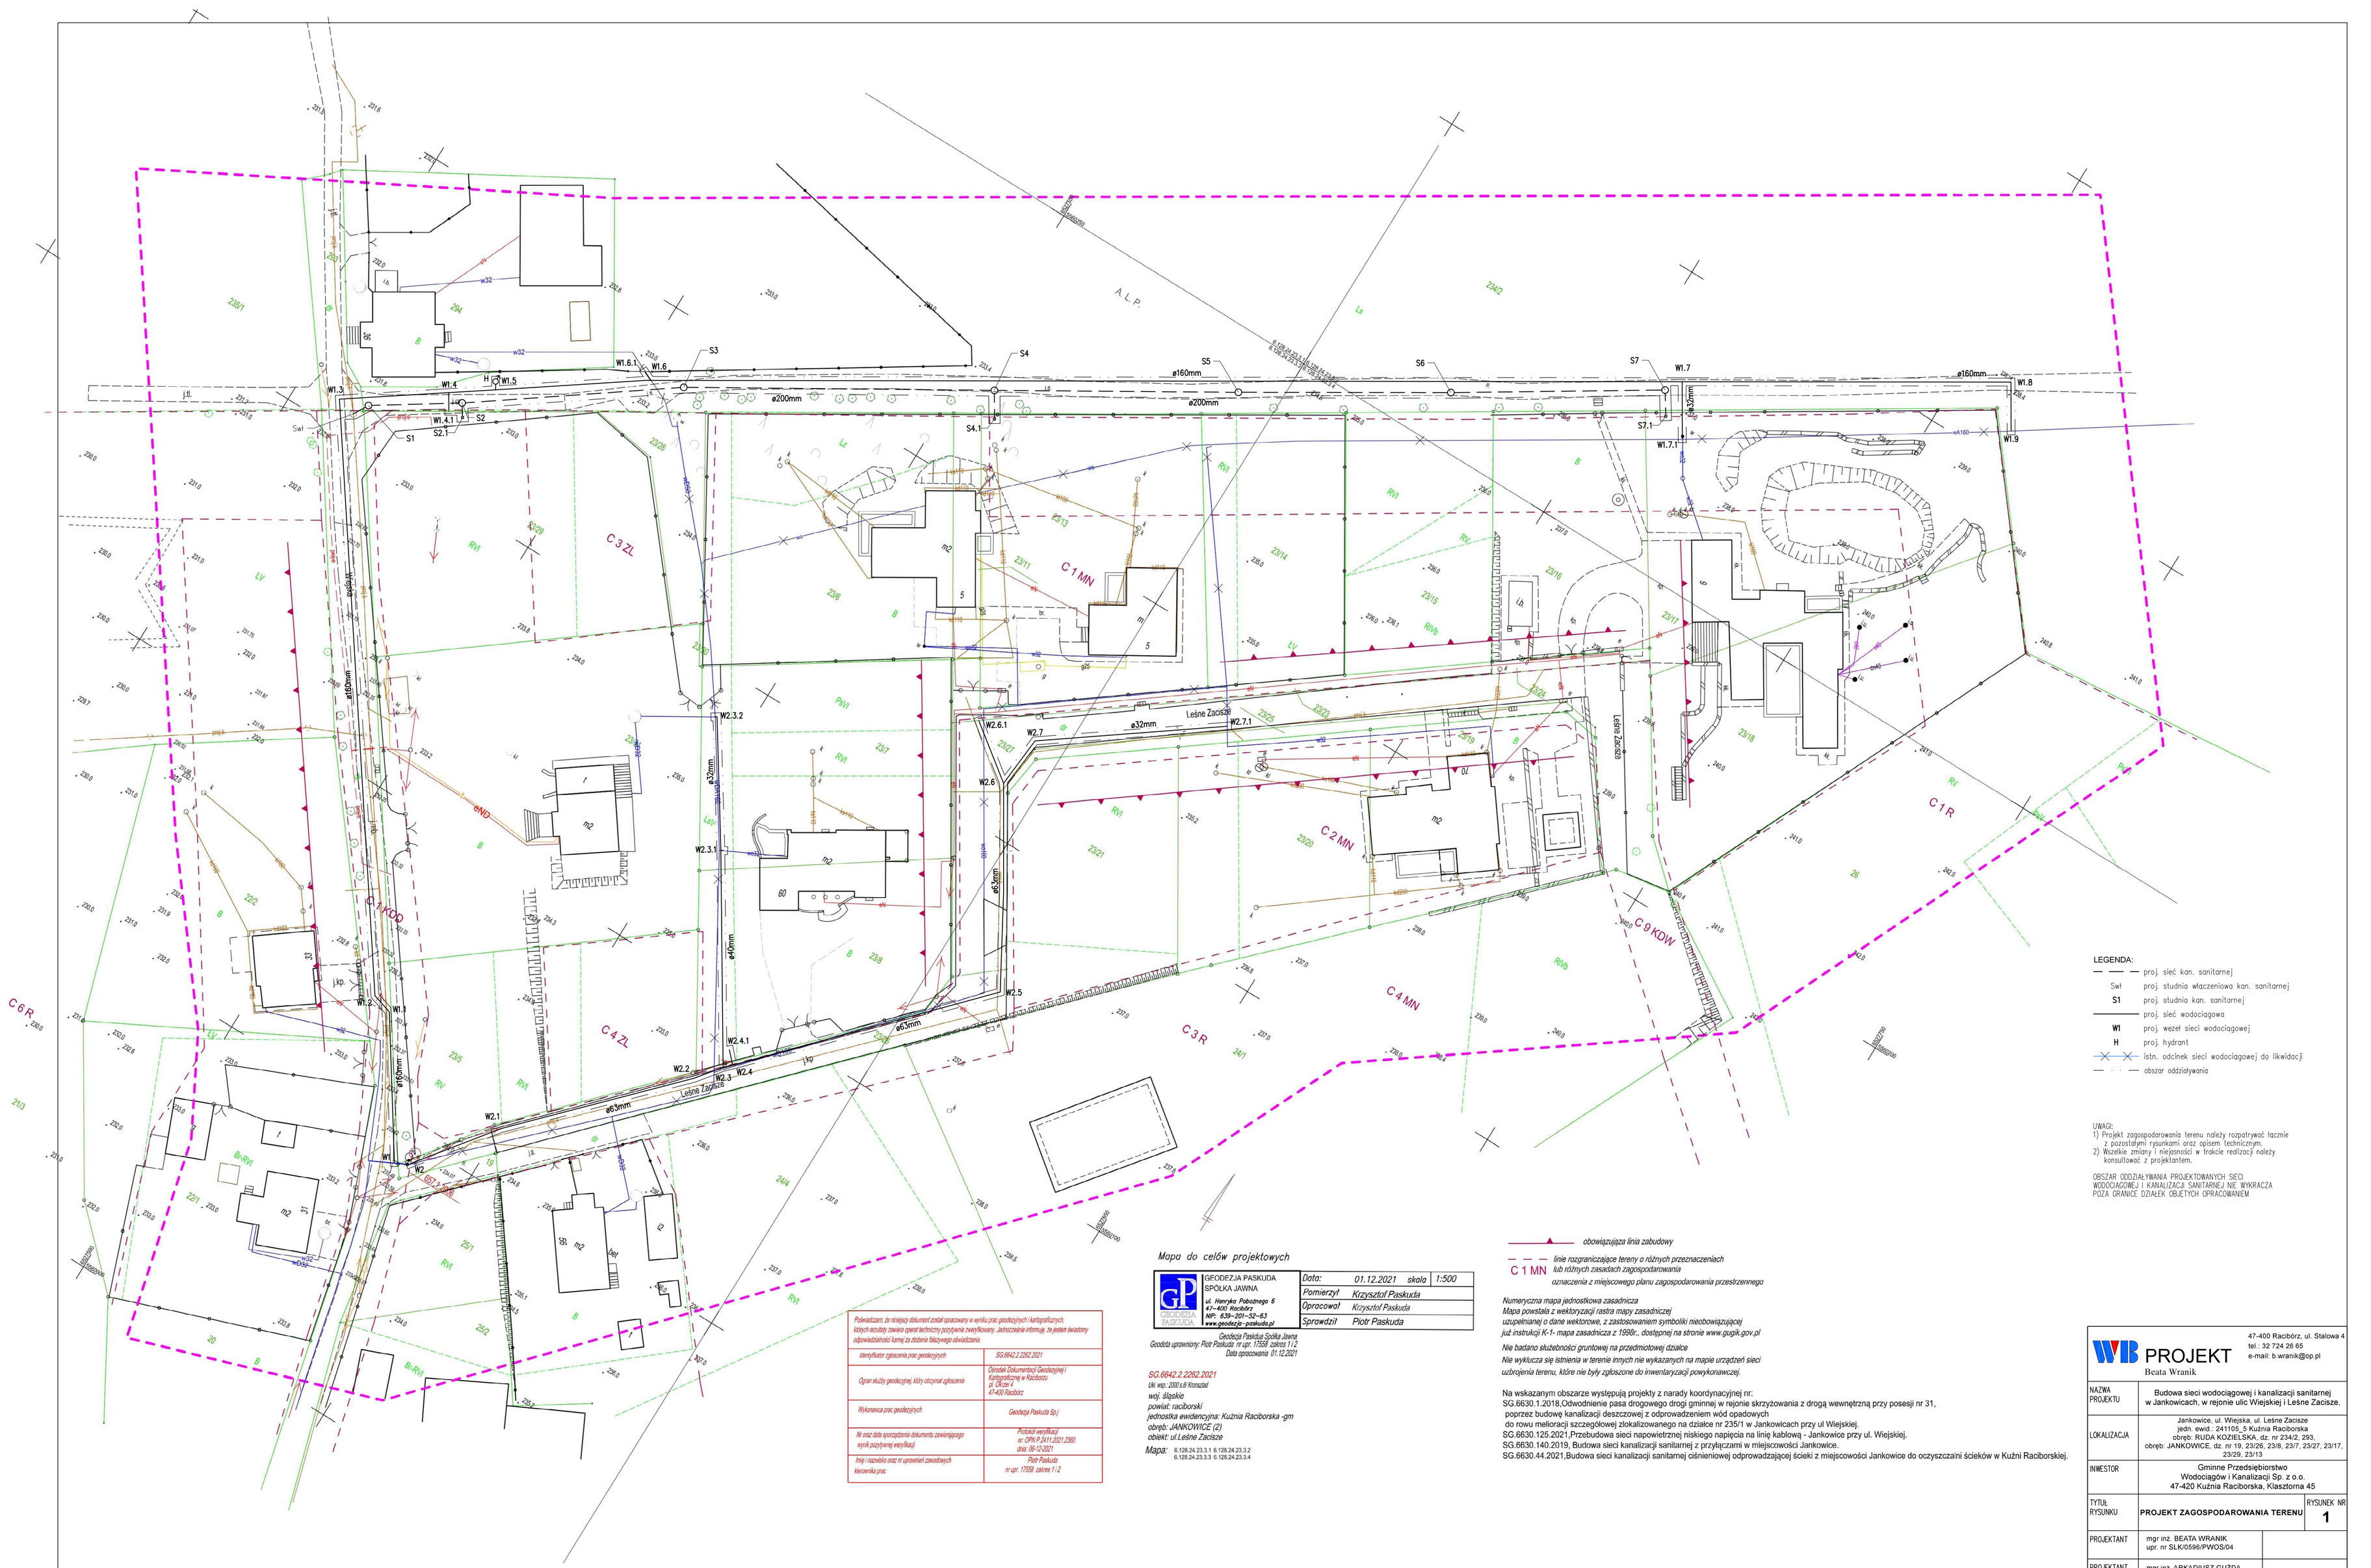

LEGENDA:

- proj. sieć kan. sanitarnej
- Swł — proj. studnia włączeniowa kan. sanitarnej
- S1 — proj. studnia kan. sanitarnej
- proj. sieć wodociągowa
- W1 — proj. wezeł sieci wodociągowej
- H — proj. hydrant
- istn. odcinek sieci wodociągowej do likwidacji
- obszar oddziaływania

UWAGI:
1) Projekt zagospodarowania terenu należy rozpatrywać łącznie z pozostałymi rysunkami oraz opisem technicznym.
2) Wszelkie zmiany i niejasności w trakcie realizacji należy konsultować z projektantem.

OBSZAR ODDZIAŁYWANIA PROJEKTOWANYCH SIECI WODOCIĄGOWEJ I KANALIZACJI SANITARNEJ NIE WYKRACZA POZA GRANICE DZIAŁEK OBJĘTYCH OPRACOWANIEM

Mapa do celów projektowych

GEODEZJA PASKUDA SPÓŁKA JAWNA
ul. Henryka Pobożnego 6
47–400 Racibórz
NIP: 639–201–52–63
www.geodezja–paskuda.pl

Data:	*01.12.2021*	*skala*	*1:500*
Pomierzył	*Krzysztof Paskuda*		
Opracował	*Krzysztof Paskuda*		
Sprawdził	*Piotr Paskuda*		

Geodezja Paskuda Spółka Jawna
Geodeta uprawniony: Piotr Paskuda nr upr. 17558 zakres 1 i 2
Data opracowania 01.12.2021

SG.6642.2.2262.2021
Ukł. wsp.: 2000 s.6 Kronstad
woj. śląskie
powiat: raciborski
jednostka ewidencyjna: Kuźnia Raciborska -gm
obręb: JANKOWICE (2)
obiekt: ul.Leśne Zacisze
Mapa: 6.128.24.23.3.1 6.128.24.23.3.2 6.128.24.23.3.3 6.128.24.23.3.4

Poświadczam, że niniejszy dokument został opracowany w wyniku prac geodezyjnych i kartograficznych, których rezultaty zawiera operat techniczny pozytywnie zweryfikowany. Jednocześnie informuję, że jestem świadomy odpowiedzialności karnej za złożenie fałszywego oświadczenia.

Identyfikator zgłoszenia prac geodezyjnych	*SG.6642.2.2262.2021*
Organ służby geodezyjnej, który otrzymał zgłoszenie	*Ośrodek Dokumentacji Geodezyjnej i Kartograficznej w Raciborzu ul. Okrzei 4 47–400 Racibórz*
Wykonawca prac geodezyjnych	*Geodezja Paskuda Spj*
Nr oraz data sporządzenia dokumentu zawierającego wynik pozytywnej weryfikacji	*Protokół weryfikacji nr: ORN.P.3411.3321.2260. dnia: 06-12-2021*
Imię i nazwisko oraz nr uprawnień zawodowych kierownika prac	*Piotr Paskuda nr upr. 17558 zakres 1 i 2*

obowiązująca linia zabudowy

linie rozgraniczające tereny o różnych przeznaczeniach
C 1 MN *lub różnych zasadach zagospodarowania*
oznaczenia z miejscowego planu zagospodarowania przestrzennego

Numeryczna mapa jednostkowa zasadnicza
Mapa powstała z wektoryzacji rastra mapy zasadniczej uzupełnianej o dane wektorowe, z zastosowaniem symboliki nieobowiązującej już instrukcji K-1- mapa zasadnicza z 1998r., dostępnej na stronie www.gugik.gov.pl

Nie badano służebności gruntowej na przedmiotowej działce
Nie wykluczca się istnienia w terenie innych nie wykazanych na mapie urządzeń sieci uzbrojenia terenu, które nie były zgłoszone do inwentaryzacji powykonawczej.

Na wskazanym obszarze występują projekty z narady koordynacyjnej nr:
SG.6630.1.2018,Odwodnienie pasa drogowego drogi gminnej w rejonie skrzyżowania z drogą wewnętrzną przy posesji nr 31, poprzez budowę kanalizacji deszczowej z odprowadzeniem wód opadowych do rowu melioracji szczegółowej zlokalizowanego na działce nr 235/1 w Jankowicach przy ul Wiejskiej.
SG.6630.125.2021,Przebudowa sieci napowietrznej niskiego napięcia na linię kablową - Jankowice przy ul. Wiejskiej.
SG.6630.140.2019, Budowa sieci kanalizacji sanitarnej z przyłączami w miejscowości Jankowice.
SG.6630.44.2021,Budowa sieci kanalizacji sanitarnej ciśnieniowej odprowadzającej ścieki z miejscowości Jankowice do oczyszczalni ścieków w Kuźni Raciborskiej.

WB PROJEKT
Beata Wranik
47-400 Racibórz, ul. Stalowa 4
tel.: 32 724 26 65
e-mail: b.wranik@op.pl

NAZWA PROJEKTU	Budowa sieci wodociągowej i kanalizacji sanitarnej w Jankowicach, w rejonie ulic Wiejskiej i Leśne Zacisze,			
LOKALIZACJA	Jankowice, ul. Wiejska, ul. Leśne Zacisze jedn. ewid.: 241105_5 Kuźnia Raciborska obręb: RUDA KOZIELSKA, dz. nr 234/2, 293, obręb: JANKOWICE, dz. nr 19, 23/26, 23/8, 23/7, 23/27, 23/17, 23/29, 23/13			
INWESTOR	Gminne Przedsiębiorstwo Wodociągów i Kanalizacji Sp. z o.o. 47-420 Kuźnia Raciborska, Klasztorna 45			
TYTUŁ RYSUNKU	**PROJEKT ZAGOSPODAROWANIA TERENU**			RYSUNEK NR **1**
PROJEKTANT	mgr inż. BEATA WRANIK upr. nr SLK/0596/PWOS/04			
PROJEKTANT SPRAWDZAJĄCY	mgr inż. ARKADIUSZ GUZDA upr. nr SLK/7502/PWBS/17			
OPRACOWAŁ	mgr inż. ZYGMUNT WRANIK			
STADIUM	BRANŻA	DATA	SKALA	STRONA NR
PB	SANITARNA	01.2022	1:500	12