






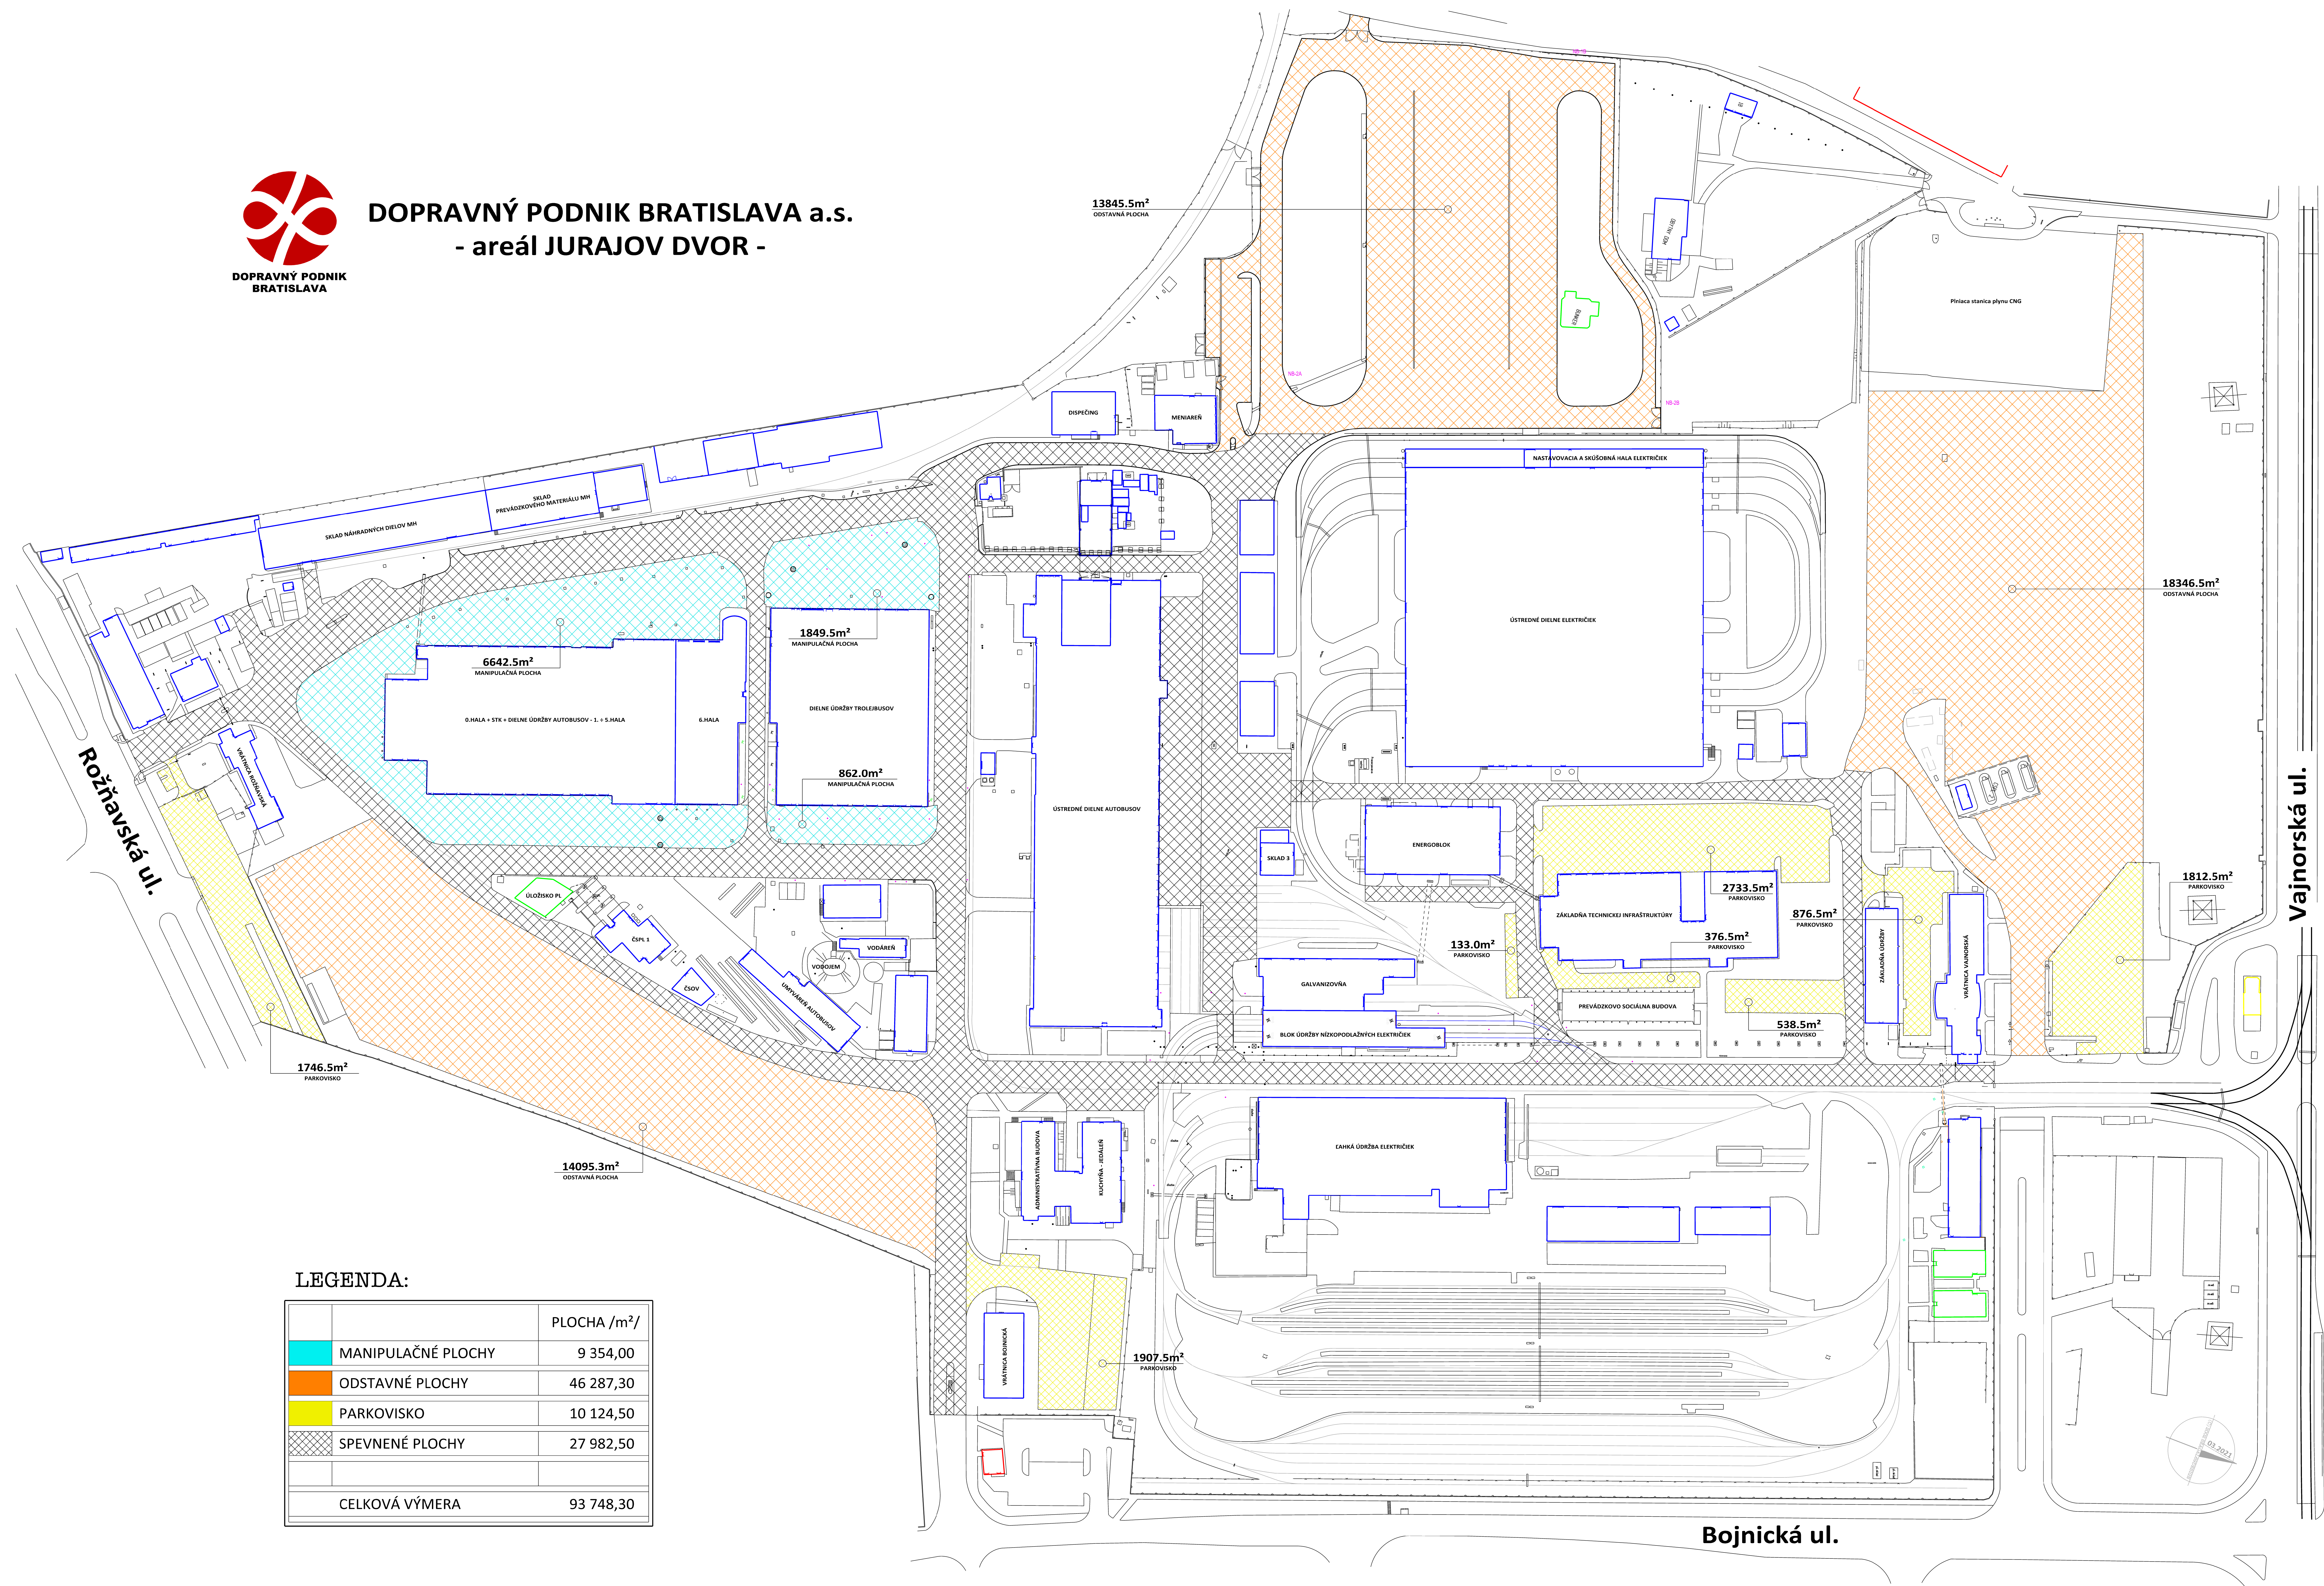

DOPRAVNÝ PODNIK BRATISLAVA a.s.
- areál JURAJOV DVOR -

DOPRAVNÝ PODNIK
BRATISLAVA



LEGENDA:

	PLOCHA /m ² /
 MANIPULAČNÉ PLOCHY	9 354,00
 Odstavné plochy	46 287,30
 Parkovisko	10 124,50
 SPEVNENÉ PLOCHY	27 982,50
CELKOVÁ VÝMERA	93 748,30

