
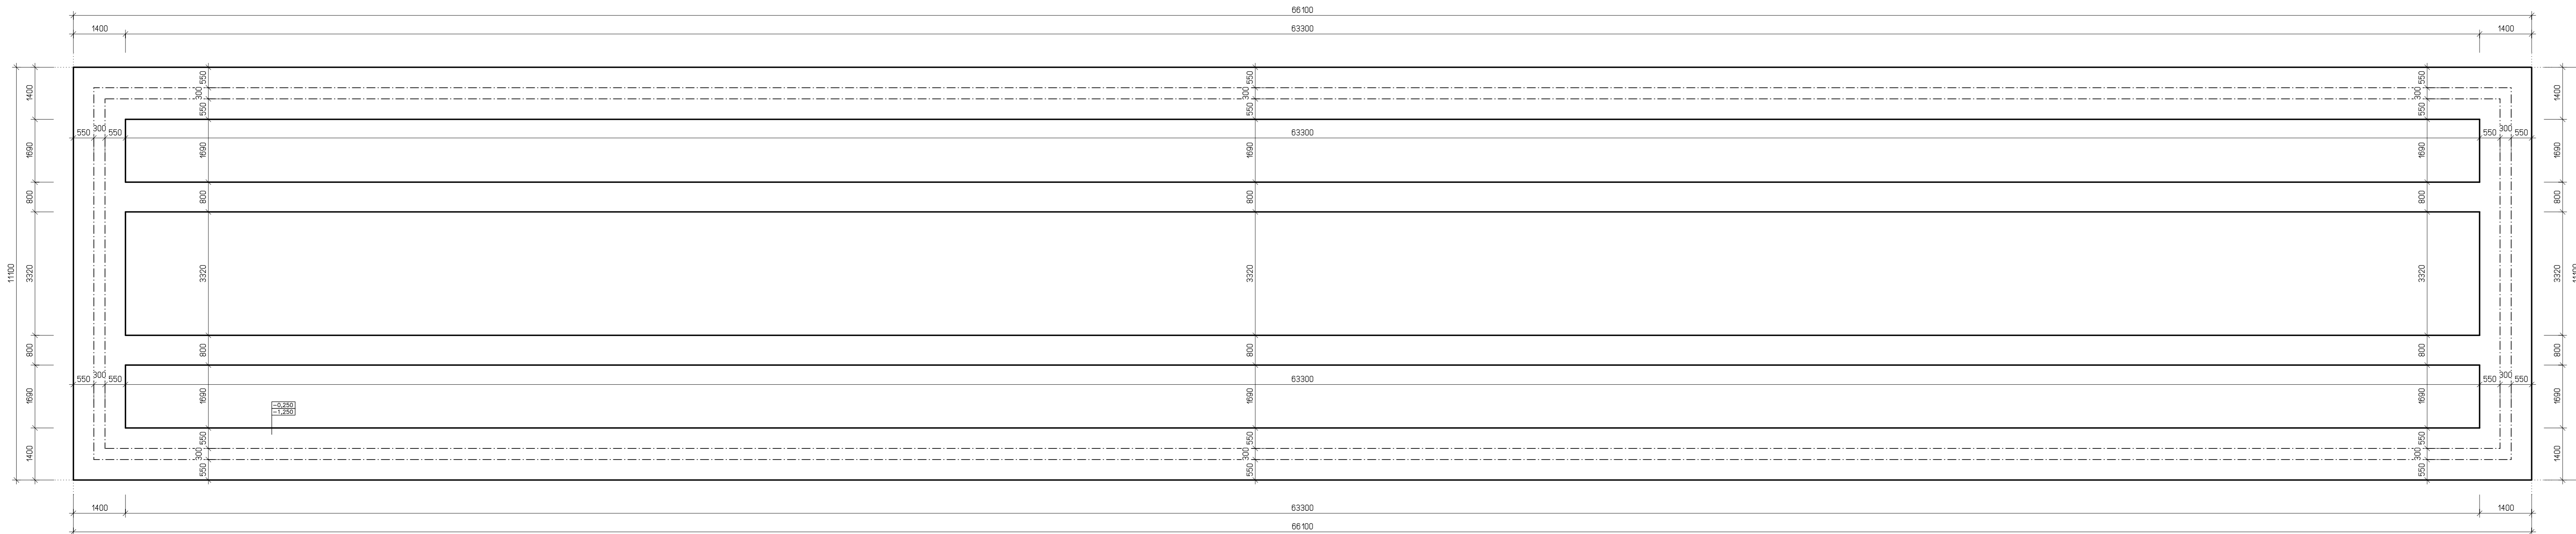


PŮDORYS ZÁKLADOV
M=1:75

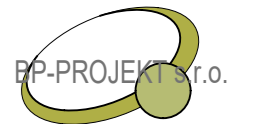

PROJEKTOVÁ DOKUMENTÁCIA JE VYPRACOVANÁ V ROZSAHU PRE VYDANIE STAVEBNÉHO POVOLENIA.
PRED REALIZÁCIOU JE POTREBNÉ VYHOTOVIT ĎALŠÍ STUPEŇ PROJEKTOVEJ DOKUMENTÁCIE
T.J. REALIZAČNÝ PROJEKT PODĽA PLATNÝCH PREDPISOV A NORIEM!!!

ZODP. PROJEKTANT	VYPRACOVAL	KRESLIL	
ING. ARCH. R. HOFERICA	ING. F. BACHOREC	DANIEL KOVAČIC	
OKRES: NOVÉ ZÁMKY	MESTO-OBEC: DUBNÍK		
INVESTOR: AGROCONTRACT Mikuláš, a.s., č.631, Mikuláš, 946 55	FORMÁT	6x4	
STAVBA: VÝSTAVBA FARMY DOJNÍC MIKULÁŠ II. ETAPA USTAJNENIE PRE MLIEČNE TELATÁ - SO 4	DÁTUM	04/2020	
	STUPEŇ PD	SP	
KAT. ÚZEMIE: VEĽKÁ TABUĽA	Č. ZÁKAZKY	141/2019	
OBSAH VÝKRESU: ZÁKLADY	ARCH. ČÍSLO	141/2019	
	MIERKA:	1:75	
	ČÍS. VÝKR.:	A-2	