


HALA Č. 7

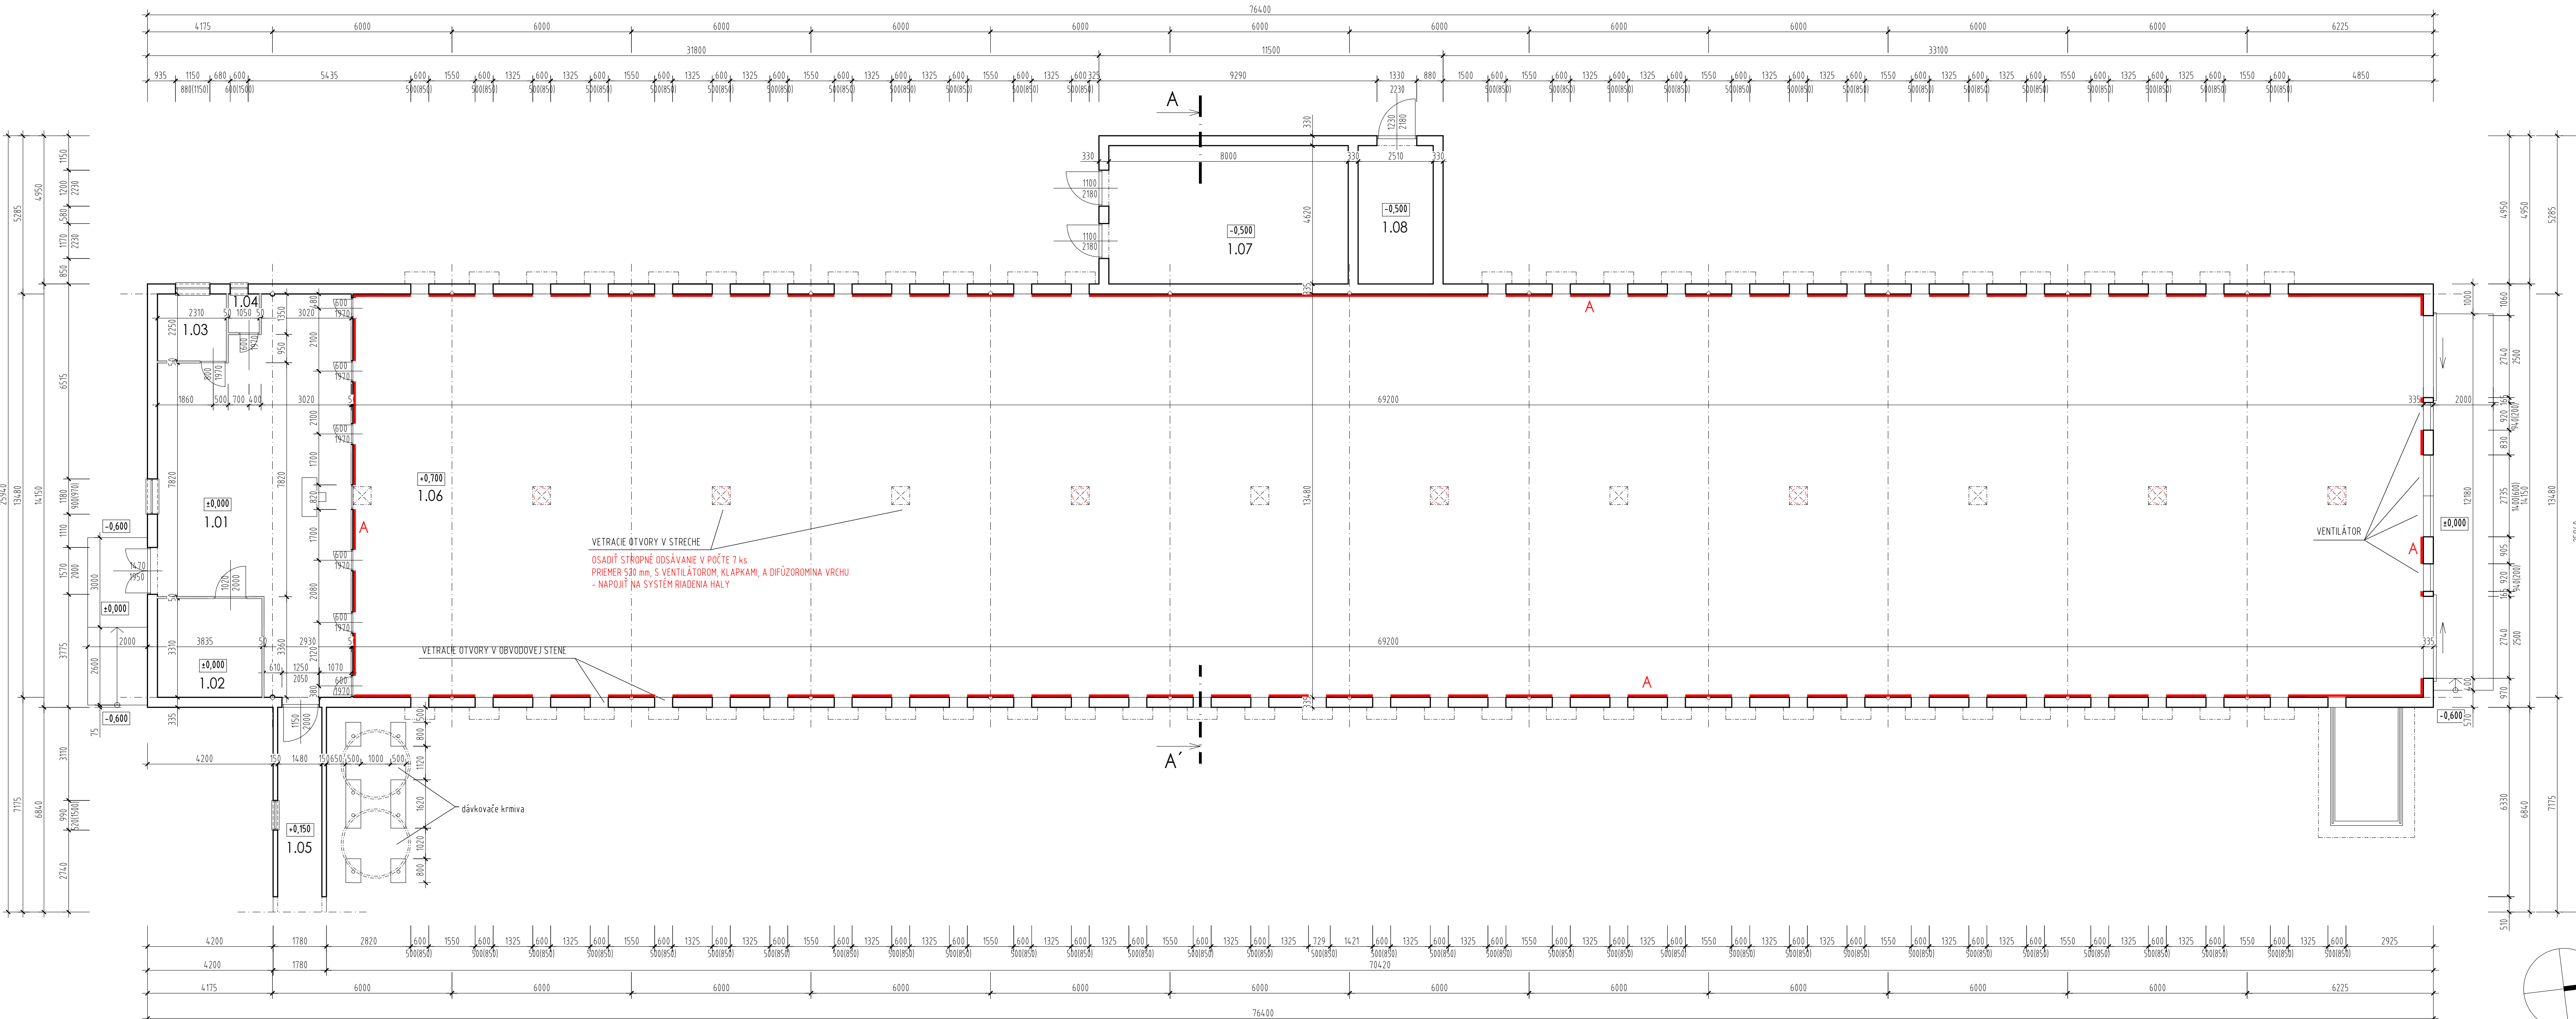

Č. M.	NÁZOV MIESTNOSTI	PLOCHA [M ²]	ÚPRAVA STIEN	ÚPRAVA PODLAHY	PLOCHA PODLAŽIA [M ²]
1.01	PRÍPRAVOVNÁ	68,51	VÁPENNOCEMENTOVÁ OMIETKA	CEMENTOVÝ POTER	1078,2
1.02	SKLAD VAJEK + CHLADIACI BOX	11,59	VÁPENNOCEMENTOVÁ OMIETKA	CEMENTOVÝ POTER	
1.03	DENNÁ MIESTNOSŤ	5,20	VÁPENNOCEMENTOVÁ OMIETKA	CEMENTOVÝ POTER	
1.04	WC	1,37	VÁPENNOCEMENTOVÁ OMIETKA	CEMENTOVÝ POTER	
1.05	CHODBA	10,12	VÁPENNOCEMENTOVÁ OMIETKA	CEMENTOVÝ POTER	
1.06	CHOVNÝ PRIESTOR	932,81	VÁPENNOCEMENTOVÁ OMIETKA	PVC ROŠŤ	
1.07	KOTOLŇA - NEVYUŽÍVANÁ	36,96	VÁPENNOCEMENTOVÁ OMIETKA	CEMENTOVÝ POTER	
1.08	KOTOLŇA - NEVYUŽÍVANÁ	11,59	VÁPENNOCEMENTOVÁ OMIETKA	CEMENTOVÝ POTER	

- VYSVETLIVKY**
- EXISTUJÚCE MUROVANÉ KONŠTRUKCIE
 - EXISTUJÚCE PRIEČKY ZO SENDVIČOVÝCH PANELOV
 - NOVO NAVRHOVANÉ KONŠTRUKCIE
 - A** ZATEPLENIE STIEN CHOVNÉHO PRIESTORU Z VNÚTORNEJ STRANY OD ÚROVNE ROŠTOVEJ PODLAHY PO STROP STENOVÝMI SENDVIČOVÝMI PANEĽMI HRúbKY 60 mm S VNKAJŠOU VRSTVOU ODOLNOU PROTI POŠKODENIU OD CHOVANEJ HYDINY. MAXIMÁLNY SÚČÍNITEĽ PRECHODU TEPLA U_{max} = 0,45 W/(m²K)
 - B** ZATEPLENIE STRECHY STRIEKANOU PUR IZOLÁČIOU HRúbKY 300 mm. MAXIMÁLNY SÚČÍNITEĽ PRECHODU TEPLA U_{max} = 0,45 W/(m²K)
 - ODSTRÁNENÁ MECHANICKY KOTVENÁ TEPLNÁ IZOLÁCIA STRECHY Z EXTRUDOVANÉHO POLYSTYRÉNU XPS

- POZNÁMKY**
- NOSNÚ KONŠTRUKCIU TVORIA OCELOVÉ VÁZNIKY ULOŽENÉ NA OCELOVÝCH STÉPCHOCH
 - OBYVODOVÉ KONŠTRUKCIE SÚ TVORENÉ VÝPLNOVÝMI MURIVOM Z KERAMICKÝCH TEHĽ
 - PRED REALIZÁCIOU AKÝCHKOLVEK STAVEBNÝCH ÚPRAV SKUTOČNÉ ROZMERY ZAMERAŤ NA STAVBE!
 - TENTO PROJEKT JE SPRACOVANÝ NA STUPNI PROJEKTU PRE STAVEBNÉ POVOLENIE, NESLŮŽI AKO REALIZAČNÝ PROJEKT.

AUTOR NÁVRHU	ING. MAREK TAMÁŠKOVIC	ZODPOV. PROJEKTANT	ING. JOZEF TAMÁŠKOVIC	PROJEKTOVANIE STAVIEB
PROJEKTANT STAVBY	ING. MAREK TAMÁŠKOVIC	FORMÁT	A4	10x14
VYPRACOVAL	ING. MAREK TAMÁŠKOVIC	DÁTUM	05/2022	
STAVEBNÍK	LIHAŤSKÝ PODNIK NITRA, a.s. NITRA - PÁROVSKÉ HÁLE	MERKA	1:100	
MESTO STAVBY	MOČENOK	STUPEŇ	DSP	
NÁZOV STAVBY	ZMENE OBEZPEČENIA PRODUKČNÝCH HÁL A ZĽPŠENIE PODMIEK VEĽKÉHO ROZMĚROVÝCH HÁLOV HRYNY	ARCHIVNÉ ČÍSLO	34/22	A20
PARCELA	6915/19_KÚ MOČENOK			
OBJEKT	SO7: HALA Č. 7			
OBSAH	PŮDORYS 1NP			
ČASŤ	STAVEBNÁ ČASŤ			

