

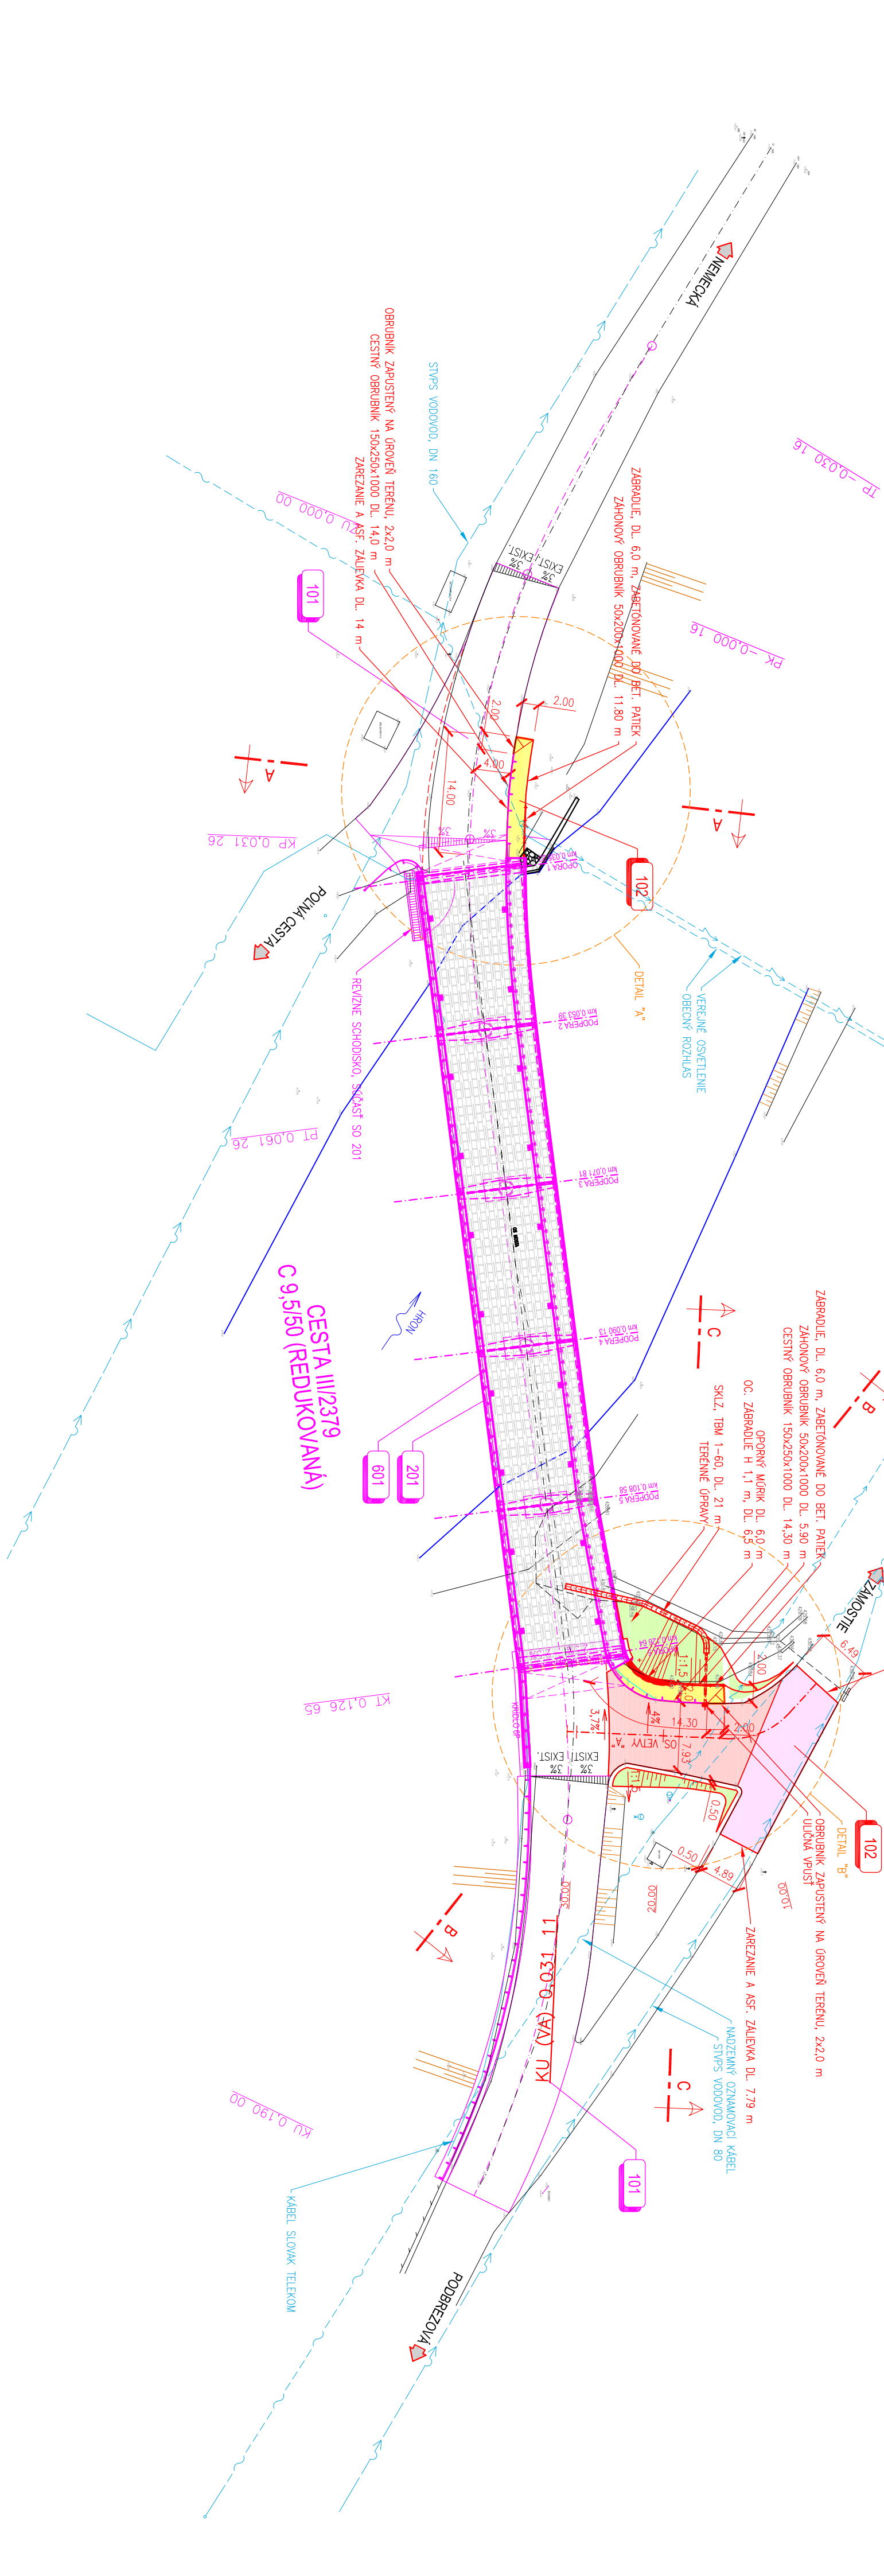
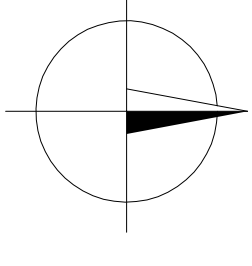




SITUÁCIA  
M 1:500

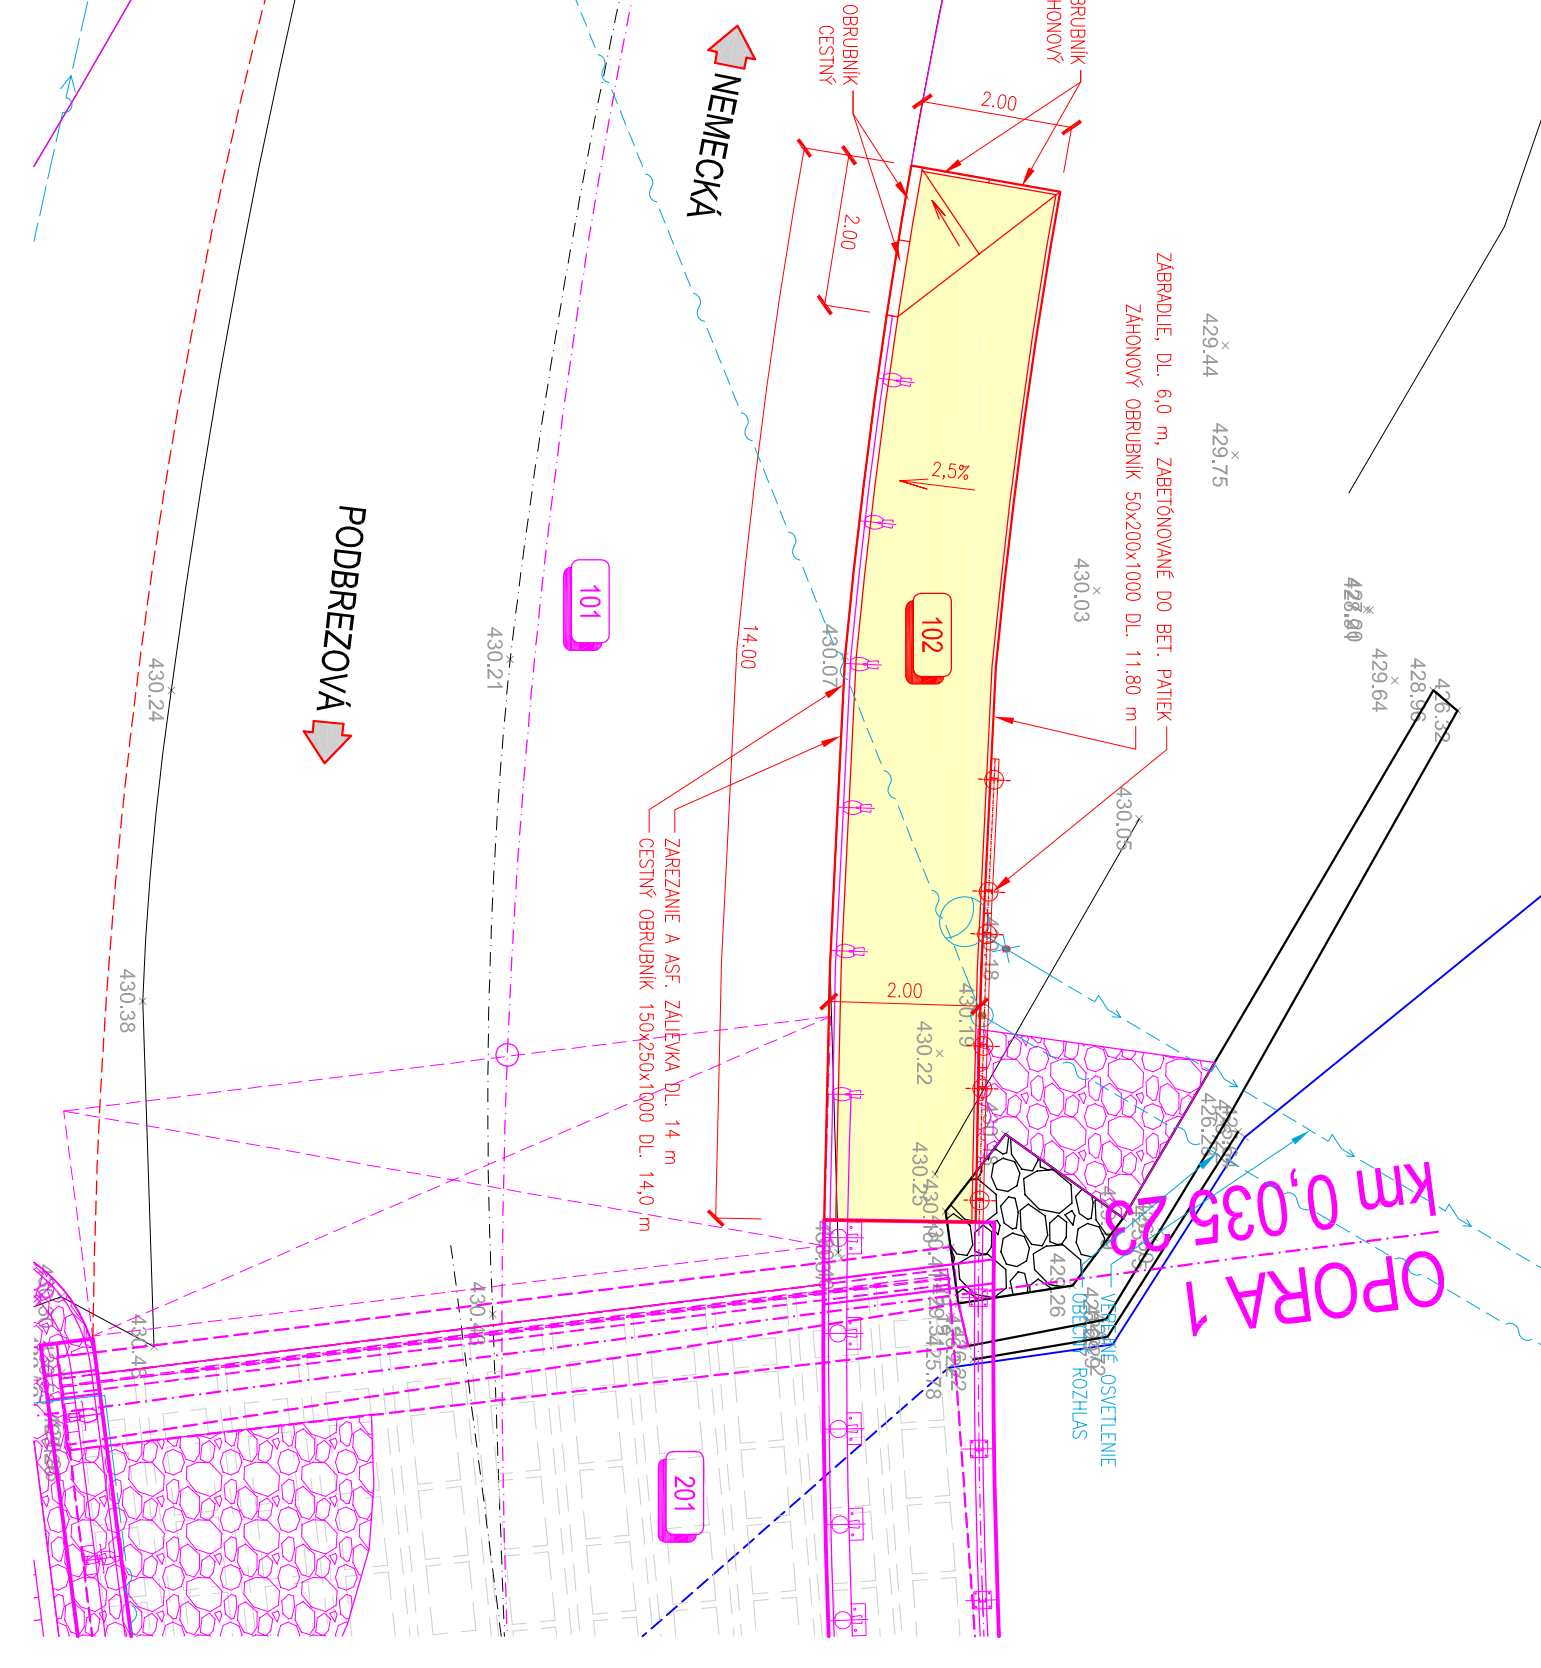

SITUÁCIA - DETAIL "A"  
M 1:100

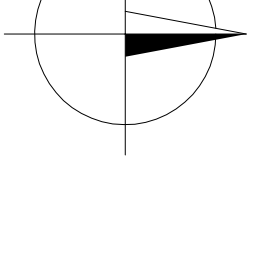

SITUÁCIA - DETAIL "B"  
M 1:100

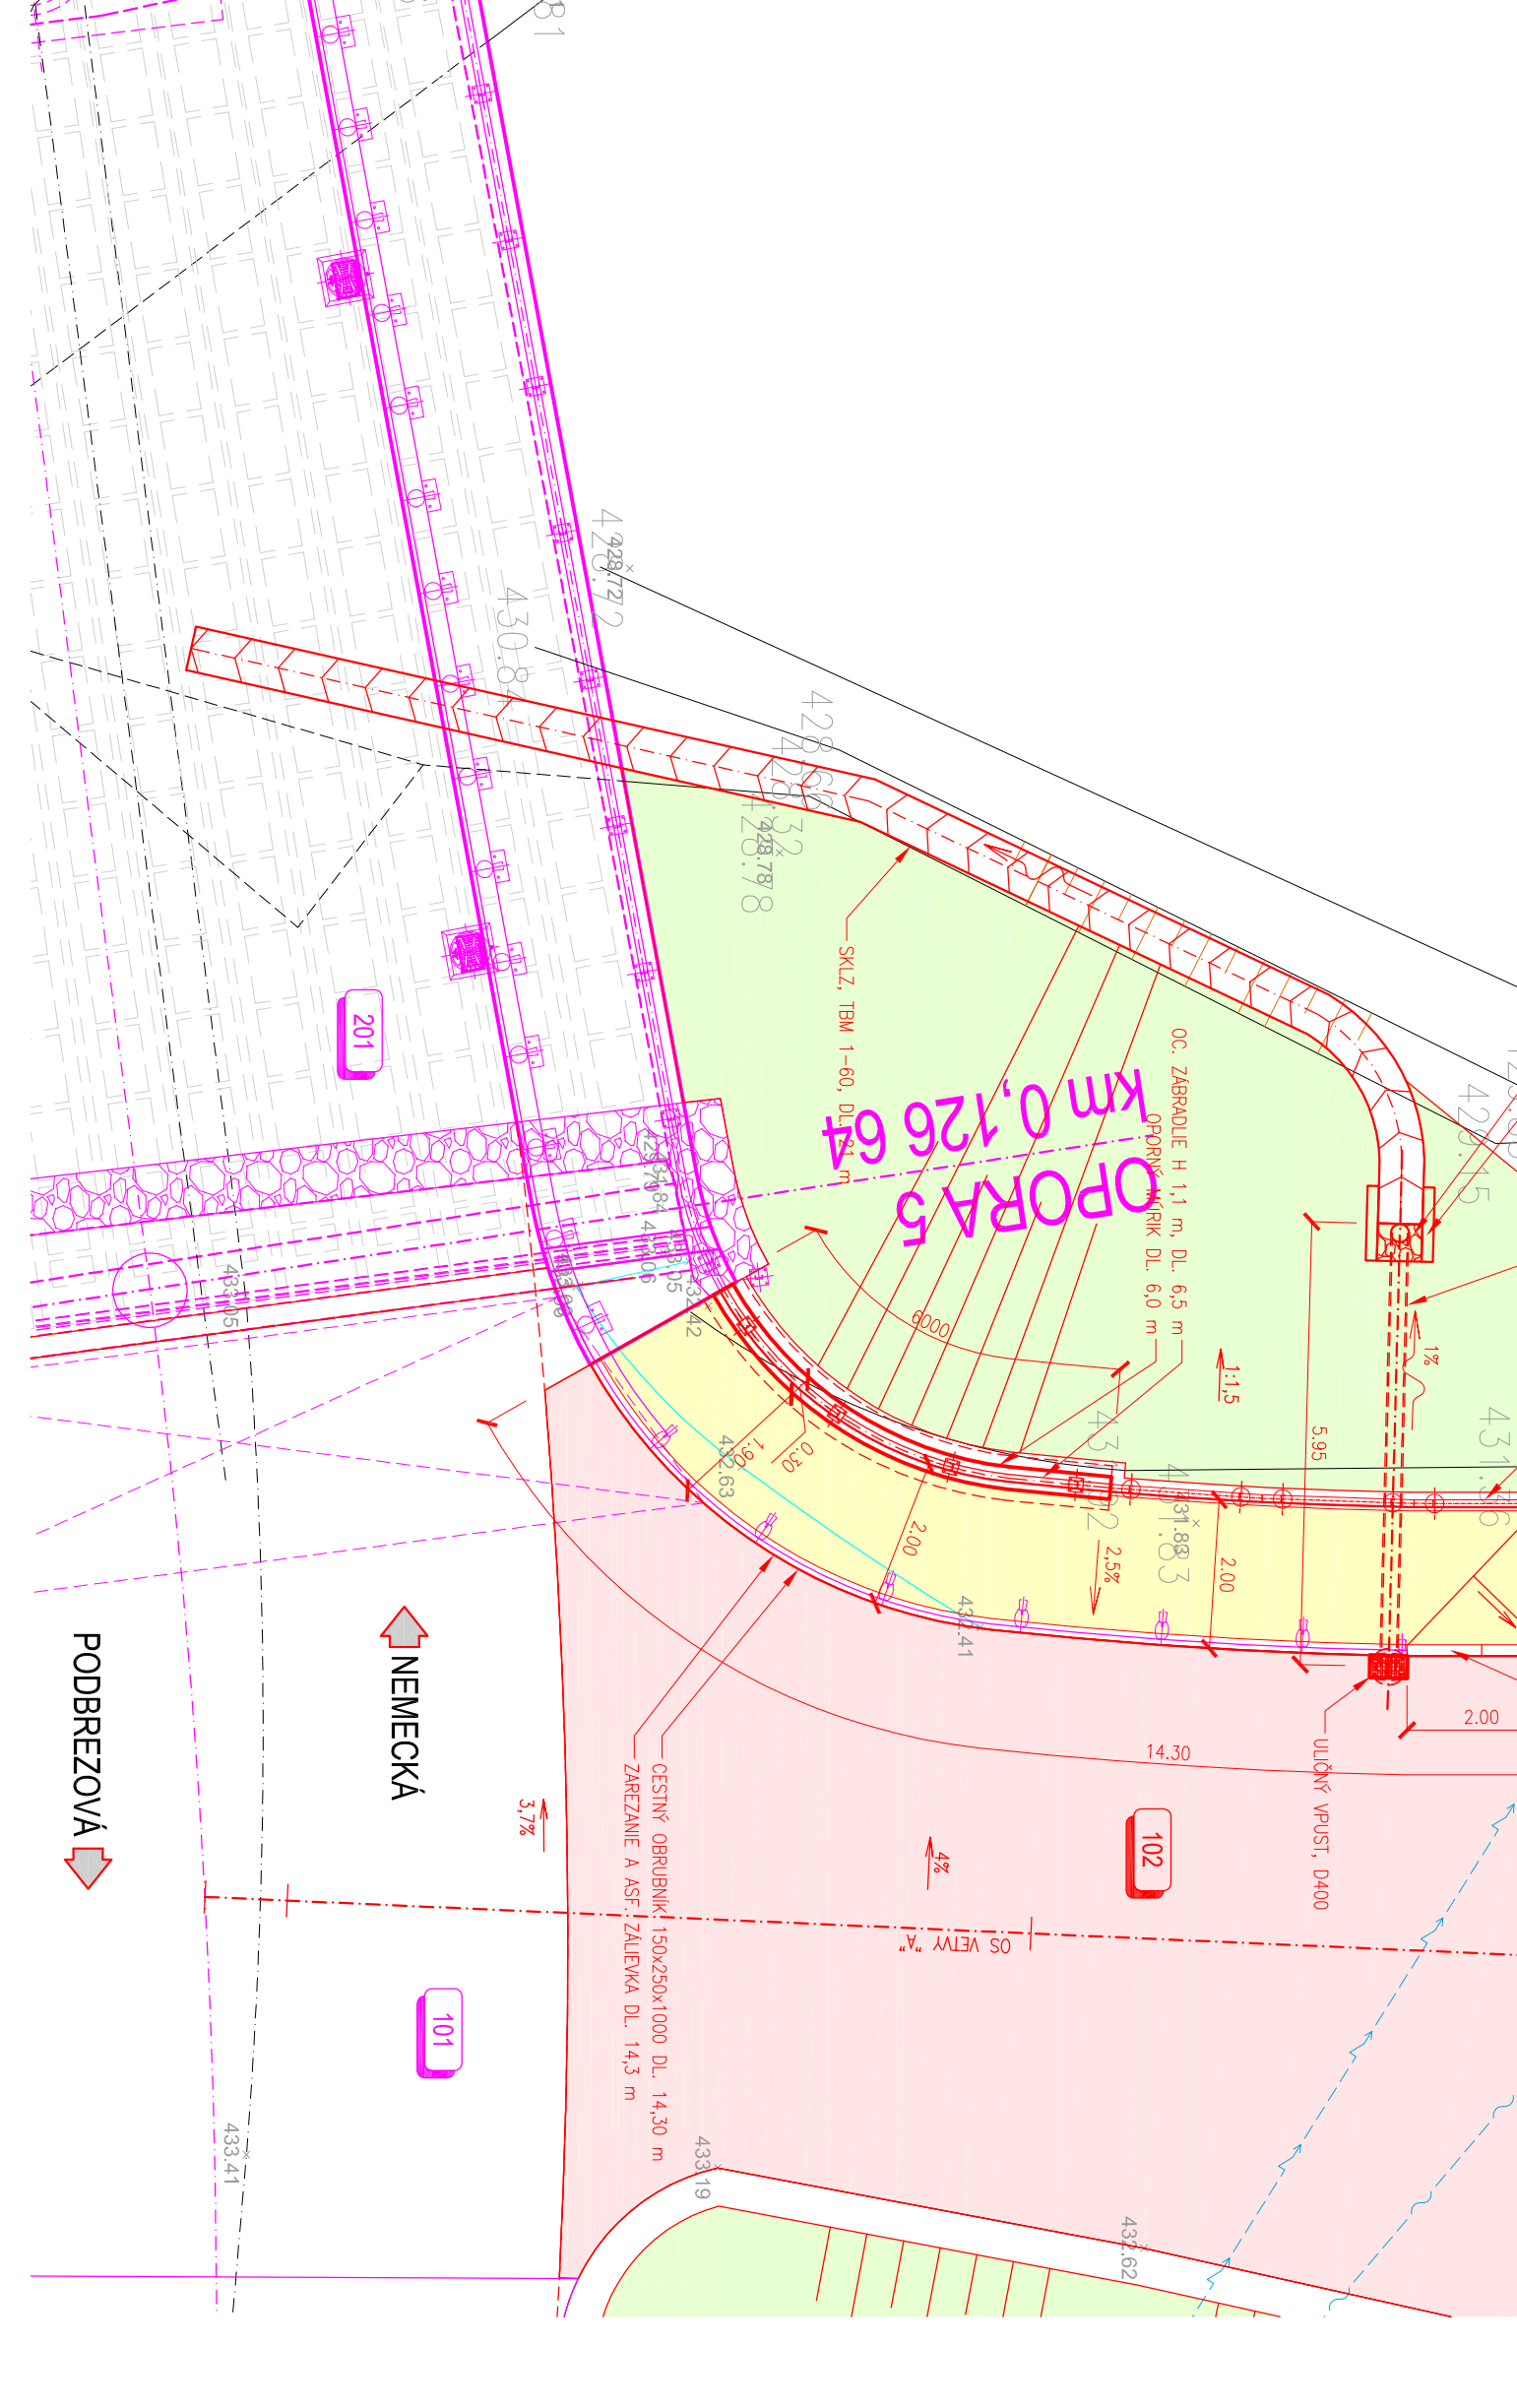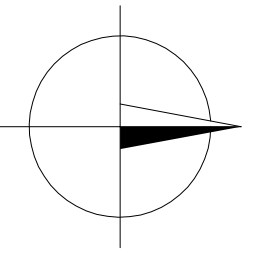

ZOZNAM OBJEKTŮV

- 101 ÚPRAVA CESTY III/2379
- 102 CHODNÍKY PRI CESTE III/2379 A ÚPRAVA MESTNÝCH KOMUNIKÁCIÍ V NADVAZNOSTI NA MOST CIEZ HRON
- 201 MOST CIEZ HRON NA CESTE III/2379 EV.Č. 2379-4

LEGENDA

- ASFALTOVÁ VOZOVKA, FRÉZOVANIE, BÚRANIE A PLNÁ KONŠTRUKCIA
- ASFALTOVÁ VOZOVKA, FRÉZOVANIE A ÚPRAVA KRSTU VOZOVKY
- DLÁŽDENÉ PLOCHY
- ZELEN
- NOVÝ STAV, ÚPRAVY KOMUNIKÁCIÍ
- NOVÝ STAV, MOSTNÝ OBJEKT
- EXISTUJÚCI STAV, GEODETICKÉ ZNAMERANIE

D102

PROJEKT  
PRED ZAHŔNENÍM STAVEBNÝCH PRÁČ JE NUTNÉ VYHŤAŤ VŠETKY INŽINIERSKÉ SIETI A SPRÁVČIAM III.

ZAKÁZKA  
MOST CIEZ HRON NA CESTE III/2379

ev. č. 2379-4, NEMECKÁ

OBJEKT  
CHODNÍKY PRI CESTE III/2379 A ÚPRAVA MESTNÝCH KOMUNIKÁCIÍ

V NADVAZNOSTI NA MOST CIEZ HRON OBEHÁDZOVÁ TRASA

PRÍLOHA  
SITUÁCIA

MANAŽER PROJEKTU:	ING. MARTIN PROKOP, PHD.	ZODPOVEDNÝ PROJEKTANT:	ING. LUKÁŠ ROLKO	FORMÁT:	A4/A4
NAVRHOV. - VYPRACOVAV.	ING. ANDREA SIUCHANOVÁ	KONTROLOVAV.	ING. LUKÁŠ ROLKO	ČÍSLO PRILOHY:	02
KRÁJ:	Banskobystrický	OKRES:	Brezno	KÚL:	Nemecká
PROJEKTANT  
DADE SLOVAKIA s.r.o.  
