


Modernizácia električkových tratí MET v meste Košice, 2. etapa, úsek UČS 17  
mierka 1:1 000

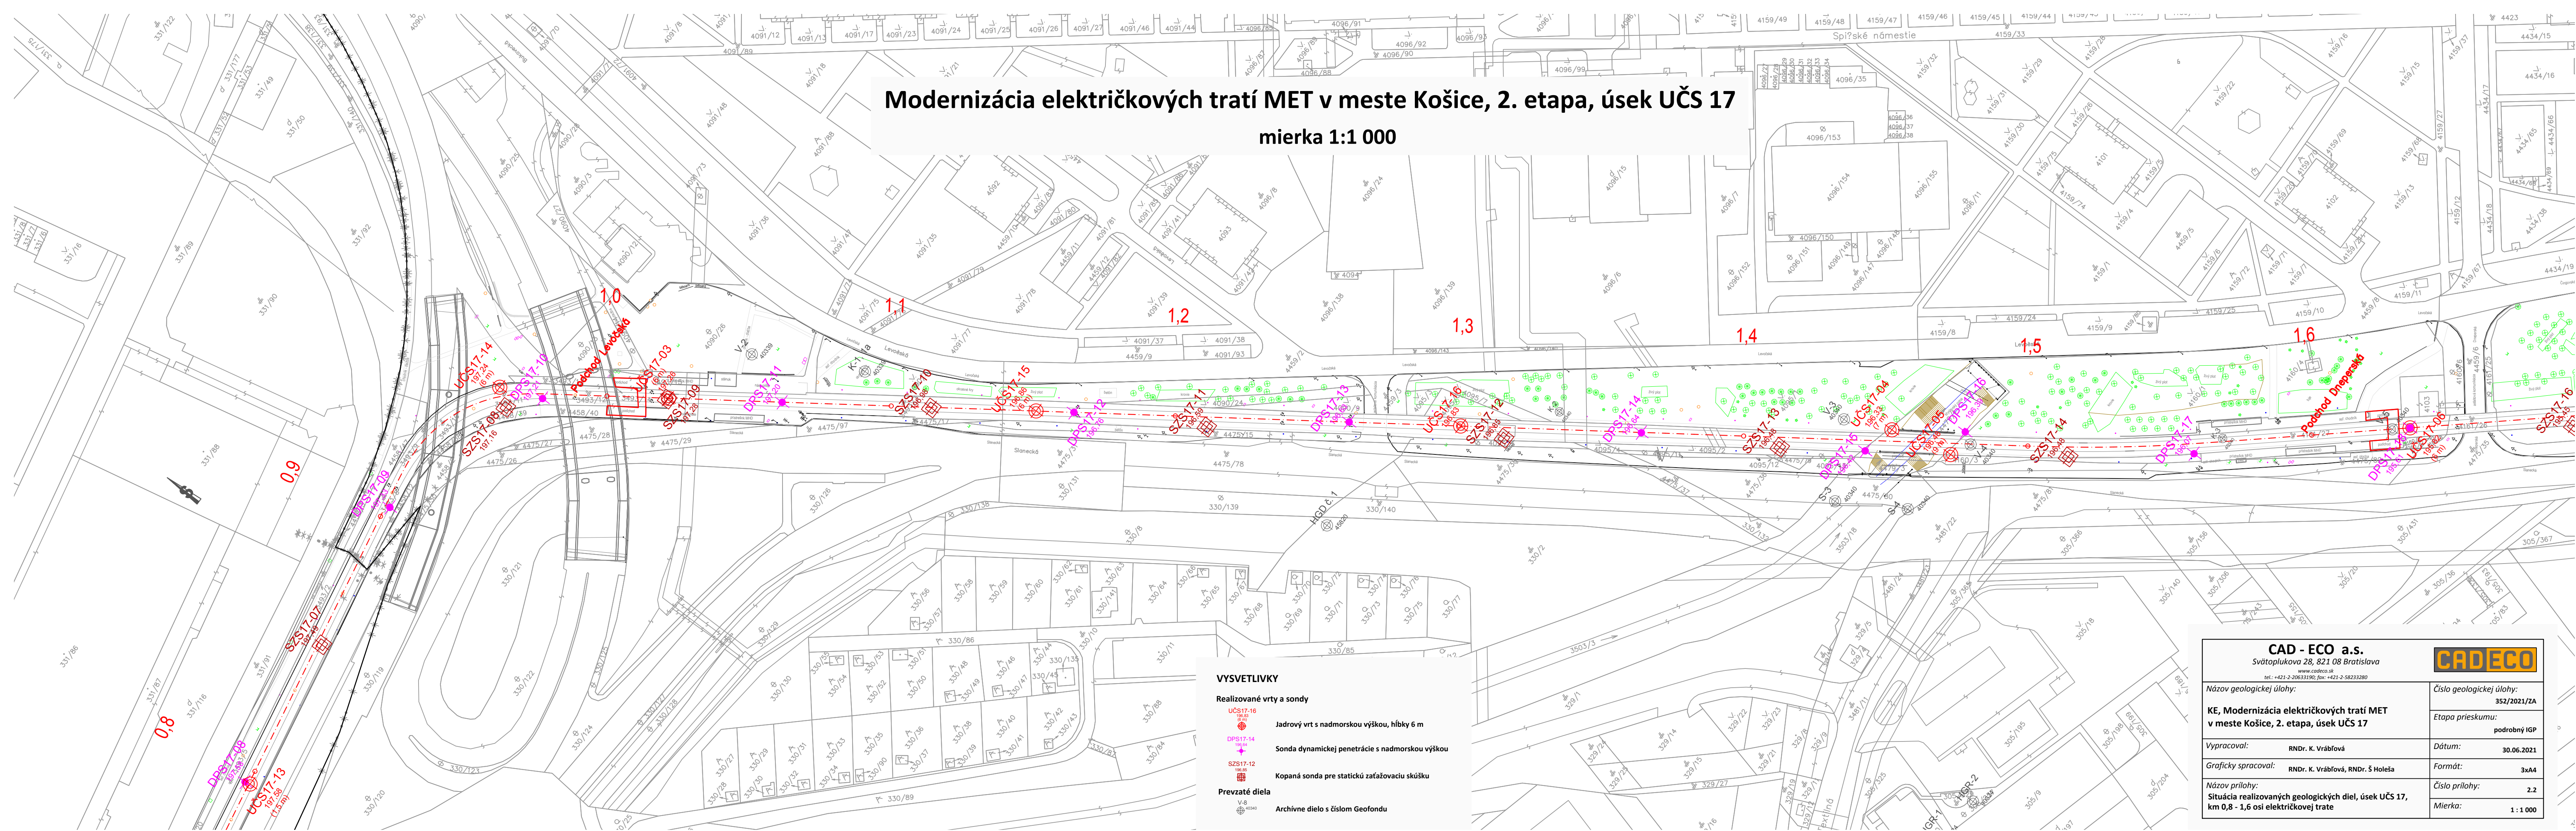

**VYSVETLIVKY**

**Realizované vrty a sondy**

- UČS17-16  
Jadrový vrt s nadmorskou výškou, hĺbky 6 m
- DPŠ17-14  
Sonda dynamickej penetrácie s nadmorskou výškou
- SZS17-12  
Kopaná sonda pre statickú zaťažovaciu skúšku

**Prevzaté diela**

- V-8  
Archívne dielo s číslom Geofondu

**CAD - ECO a.s.**  
Svätoplukova 28, 821 08 Bratislava  
www.cadeco.sk  
tel.: +421-2-20633190; fax: +421-2-58233280

**Názov geologickej úlohy:**  
KE, Modernizácia električkových tratí MET  
v meste Košice, 2. etapa, úsek UČS 17

**Vypracoval:**  
RNDr. K. Vrábľová

**Graficky spracoval:**  
RNDr. K. Vrábľová, RNDr. Š. Holeša

**Názov prílohy:**  
Situácia realizovaných geologických diel, úsek UČS 17,  
km 0,8 - 1,6 osí električkovej trate

**Číslo geologickej úlohy:**  
352/2021/ZA

**Etapa prieskumu:**  
podrobný IGP

**Dátum:**  
30.06.2021

**Formát:**  
3xA4

**Číslo prílohy:**  
2.2

**Mierka:**  
1:1 000