


Scale 1:50

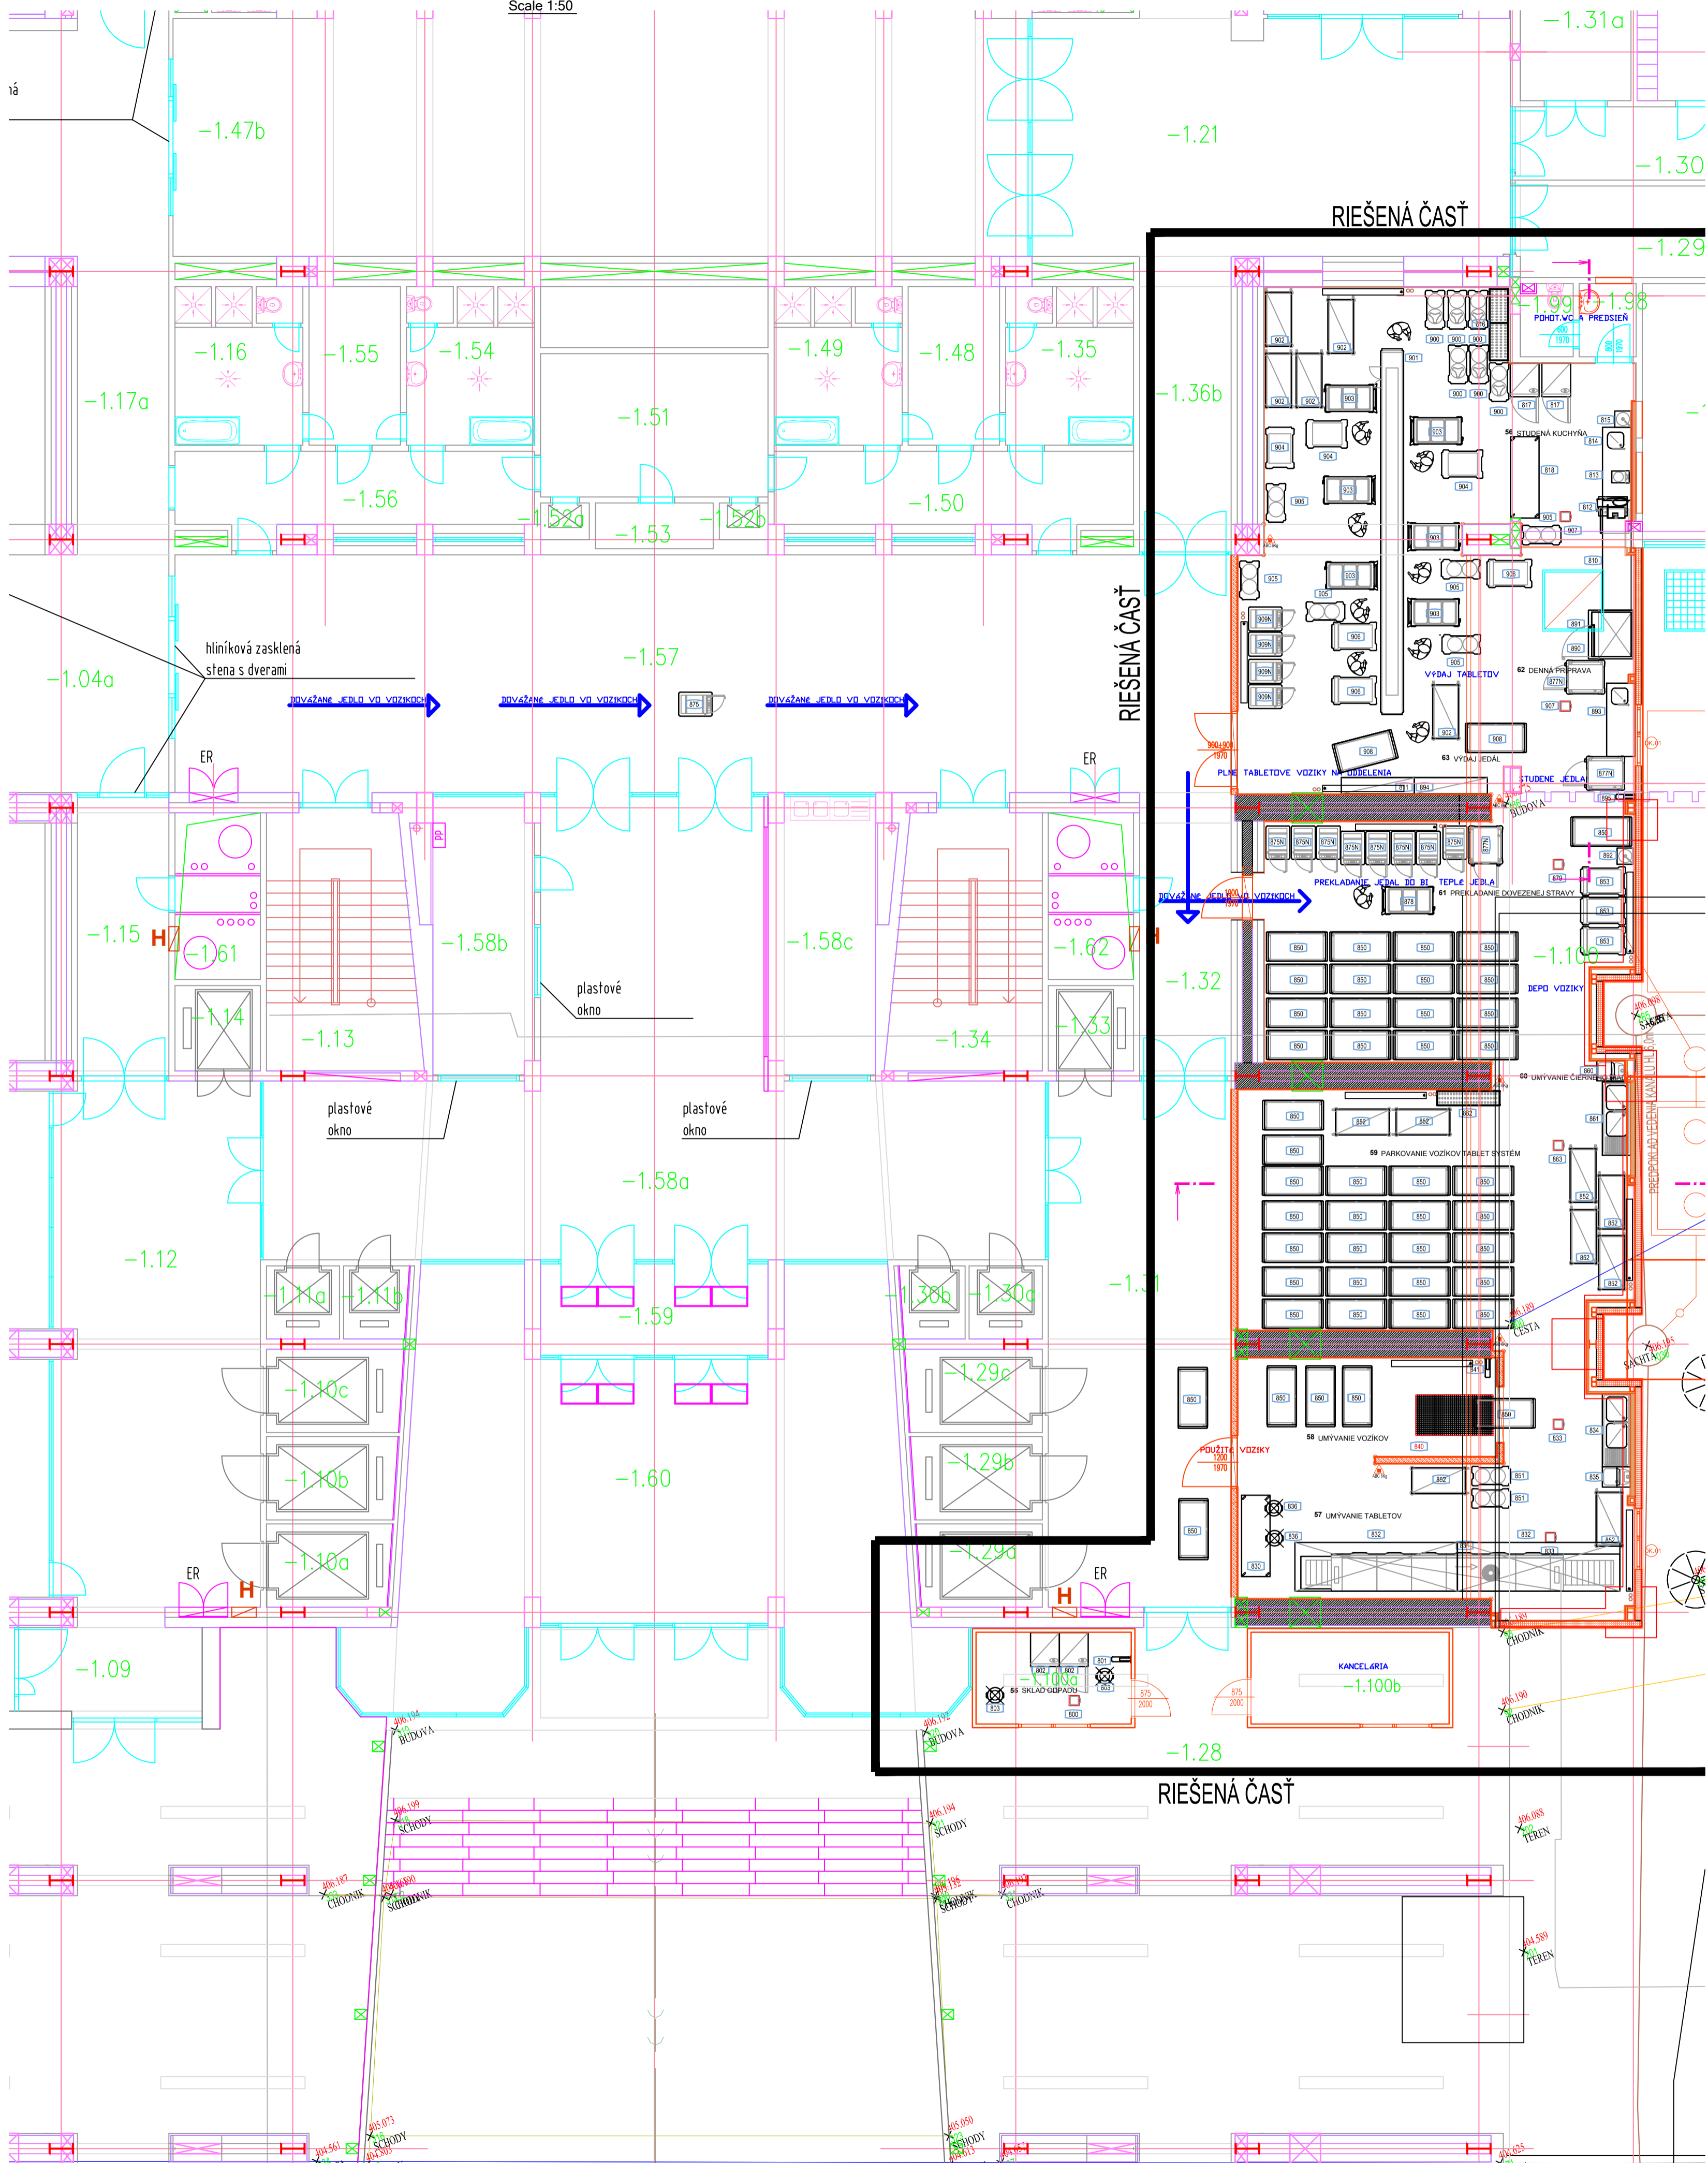

POS	MN	POPIS	ROZMERY MM	BILANCE
				KVN
<b>55-SKLAD ODPADU</b>				
500	-1	PODLAN VPRVST+ROST ROČNÍ ODPAD. 300X300	300x 300x 200	
501	-1	MAXIREL-SAMONAVLIEČ HAGICE+PŘÍTOLE 15M	470x 520x 550	
502	-2	CHL. ŠKŔŤA STOL. 3" x10°C. DIGITAL. 180x180	170x 420x 200	0,22
<b>56-STUDENÁ KUCHYŇA</b>				
510	-1	PŮLST. SE ZADNÍM LÍNKEM. 3 STRAN. RAM. 2700x66	2700x 700x 1000	
510.2	-2	SPŮDŇA POLICE K PRACOVNÝM STOLU 2800x40	2800x 540x 40	
511	-1	PŮLST. NA STŮPNU K NA 1800 MM	1800x 400x 20	
512	-1	AUTOM.NÁŘEŽ STŘIŽN. GRUV. ALU. 800 PŘÍR. P.	760x 520x 550	0,5
513	-1	STŮPŇOVÁ VANA DRUHÁ VARIANTA KUCHYŇE	3000x 430x 270	
514	-1	PRAC. STYL. ŠPŘEŠŤA VLEVO 1800x48. LÍNEC	1800x 700x 1000	
514.1	-1	MX. BATERIE PÁKOVÁ. JEZDNĚTVOŘIVA. 3/4"	600x 390x 700	
514.2	-1	SPŮDŇA POLICE K PRACOVNÝM STOLU 1800x40	1800x 540x 40	
515	-1	UMÝVAČLO NÁSTĚNNÉ. NEREZOVÉ	400x 400x 332	
516	-1	REZAL. ROVINY 4 POLICE/STŮPŇA/STŘIŽN. 1780x4	1780x 470x 1700	
517	-2	CHL. ŠKŔŤA STOL. 3" x10°C. DIGITAL. 180x180	170x 420x 200	0,22
518	-1	PRACOVNÍ STYL NA KOLEČKÁCH. 2000x66	2000x 700x 600	
<b>57-UMÝVANIE TABLETOV</b>				
520	-1	PRACOVNÍ STYL NA KOLEČKÁCH. 2000x66	2000x 700x 600	
521	-1	ELEKTŘICKÁ UMÝVAČ PÁKOVÁ PŘÍTOVA NA TABLETOVÉ BETY	3800x 840x 1800	8,9
522	-2	DIGESTOR NÁSTĚNNÁ ABRIZA. 400X1200 MM	400x 1200x 400	
523	-1	PODLAN VPRVST+ROST ROČNÍ ODPAD. 300X300	300x 300x 200	
524	-1	MYČI STYL. SE 2 DŘEŽY 600X600 MM. 1800x66	1800x 700x 1000	
524.1	-1	MX. BATERIE PÁKOVÁ. JEZDNĚTVOŘIVA. 3/4"	600x 460x 1400	
524.2	-1	REZAL. ROVINY 4 POLICE/STŮPŇA/STŘIŽN. 1780x4	1780x 470x 1700	
524.3	-1	PODLAN VPRVST+ROST ROČNÍ ODPAD. 300X300	300x 300x 200	
<b>58-UMÝVANIE VOZÍKOV</b>				
540	-1	FLOOR BASK WITH STAINLESS STEEL GRATE	1900x 1000x 0	
541	-1	MAXIREL-SAMONAVLIEČ HAGICE+PŘÍTOLE 15M	470x 520x 550	
<b>59-PARKOVANIE VOZÍKOV TABLET SYSTÉM</b>				
550	43	TABLETOVÝ VOZÍK ULOŽOVNÝ TWF-H x 10 TABLETOV	1600x 720x 1640	
551	2	VYHREBÁVANÝ VOZÍK NA TANIERE HLAVNÉ JEJDELO	950x 480x 900	1,4
552	3	VOZÍK HOVNÝ ŠPÝDNY DIEL TABLETU	1330x 640x 1920	
553	3	VOZÍK VEJČKA POL. MISKY A KOMPOTVY	1170x 700x 911	
<b>60-UMÝVANIE ČIERNEHO RIADU</b>				
560	-1	KOMBINACE UMÝVAČLOVÝLEKNA. VC BATERII	500x 300x 900	
561	-1	MYČI STYL. SE 2 DŘEŽY 600X600 MM. 1800x66	1800x 700x 1000	
561.1	-1	MX. BATERIE PÁKOVÁ. JEZDNĚTVOŘIVA. 3/4"	600x 460x 1400	
561.2	-1	REZAL. ROVINY 4 POLICE/STŮPŇA/STŘIŽN. 1780x4	1780x 470x 1700	
561.3	-1	PODLAN VPRVST+ROST ROČNÍ ODPAD. 300X300	300x 300x 200	
<b>61-PREKLADANIE DOVEZENEJ STRAVY</b>				
570	-1	VYHREBÁVANÝ LEZÁRETY VOZÍK NA GN. AŽURVY GN/11	950x 821x 1532	0,99
570.1	-2	VYHREBÁVANÝ LEZÁRETY VOZÍK NA GN. AŽURVY GN/11	950x 821x 1532	0,99
570.2	-3	VYHREBÁVANÝ VOZÍK. JEJDELO. 3 SÁNDZVYNE OVLADANÉ VANE GN/1-20MM	1270x 714x 933	2,1
570.3	-1	PODLAN VPRVST+ROST ROČNÍ ODPAD. 300X300	300x 300x 200	
<b>62-DENNÁ PRÍPRAVA</b>				
580	-1	KONVEKČNÍK. 2000X11. EL. AB518 BOLZER	1070 871x 1050	37,4
580.1	-1	PODLAN VPRVST+ROST ROČNÍ ODPAD. 300X300	300x 300x 200	
581	-1	DIGESTOR NÁSTĚNNÁ ABRIZA. 1200X1100MM	1200x 1100x 500	
581.1	-1	FILTR. ABRIZA. LABYRINTOVÝ. V1900MM	400x 300 500	
582	-2	FILTR. ABRIZA. LABYRINTOVÝ. V1900MM	400x 300 500	
582.1	-1	UMÝVAČLO NÁSTĚNNÉ. NEREZOVÉ	400x 400x 332	
583	-1	PRAC. STYL. SE ZADNÍM LÍNKEM. 3 STRAN. RAM. 2700x66	2700x 700x 1000	
583.1	-1	MX. BATERIE PÁKOVÁ. JEZDNĚTVOŘIVA. 3/4"	600x 390x 700	
583.2	-1	SPŮDŇA POLICE K PRACOVNÝM STOLU 1800x40	1800x 540x 40	
584	-1	PŮLST. NA STŮPNU K NA 1800 MM	1800x 400x 20	
585	-1	MAXIREL-SAMONAVLIEČ HAGICE+PŘÍTOLE 15M	470x 520x 550	
<b>63-VÝDAJ JEJEL</b>				
590	4	VYHREBÁVANÝ VOZÍK CHRETVY PELETY PROD. FABRIKY	950x 480x 900	2,2
591	-1	VYHREBÁVANÝ VOZÍK NA TANIERE HLAVNÉ JEJDELO. MREŠIČNÝ PRŮSTOR. KALIBR. ELEKTRO. 140	900x 500x 900	2,7
592	5	VOZÍK HOVNÝ ŠPÝDNY DIEL TABLETU	1330x 640x 1920	
593	4	VYHREBÁVANÝ VOZÍK. JEJDELO. 3 SÁNDZVYNE OVLADANÉ VANE GN/1-20MM	1270x 714x 933	2,1
594	-1	VOZÍK NA MISKY A KOMPOTVY	1170x 700x 911	1,4
595	5	VYHREBÁVANÝ VOZÍK NA TANIERE HLAVNÉ JEJDELO	950x 480x 900	1,4
596	-3	VOZÍK VEJČKA POL. MISKY A KOMPOTVY	1170x 700x 911	
597	-2	VOZÍK NA MISKY A KOMPOTVY	1170x 700x 911	
598	2	TABLETOVÝ VOZÍK ULOŽOVNÝ TWF-H x 10 TABLETOV	1600x 720x 1640	0,99
599.1	-4	VYHREBÁVANÝ LEZÁRETY VOZÍK NA GN. AŽURVY GN/11	950x 821x 1532	0
599.2	-1	INŠTAL. PŘÍKON		0
599.3	-1	REZERVA		0
599.4	-1	REZERVA		0

±0,000 = 410,500 m n. l.

SCHEMA / SCHEME  
SOŤR. SYSTÉM S-JTSK / GRID SYSTEM S-JTSK  
VÝŠKOVÝ SYSTÉM BpV / VERTICAL SYSTEM BpV

No.	REV.	POPIS / DESCRIPTION	DÁTUM / DATE
R15			
R14			
R13			
R12			
R11			
R10			
R09			
R08			
R07			
R06			
R05			
R04			
R03			
R02			
R01			

GENERALNÝ PROJEKTANT / HEAD DESIGNER: **OSBERMEYER** LAMAČSKÁ CESTA 3/B BRATISLAVA 841 04 TEL.: +421 238 105 223 EMAIL: info@osbermeyer.cz

OBJEDNATEL / CLIENT: Fakultná nemocnica s poliklinikou F. D. Roosevelta Banská Bystrica Námestie Ludevika Svobodu 1 975 17 Banská Bystrica

PROJEKTANT / DESIGNER: Ing. Peter Mitisinka  
VYRACOVAL / DRAWN BY: Ing. Peter Mitisinka  
KONTROLOVAL / CHECKER: Ing. Peter Mitisinka

ZODP. PROJEKTANT / RESPONSIBLE: Ing. Peter Mitisinka  
SCHVÁLIL / APPROVER: Ing. Peter Mitisinka

NÁZOV ZAKÁŽKY / PROJECT NAME: REKONŠTRUKCIA A DOSTAVBA AREÁLU FAKULTNEJ NEMOCNICE S POLIKLINIKOU F.D.ROOSEVELTA BANSKÁ BYSTRICA

STUPEŇ PD / PROJECT STAGE: DOKUMENTÁCIA PRE STAVEBNÉ POVOLENIE 1  
MIERKA / SCALE: 1:50  
DÁTUM VYDANIA / DATE OF ISSUE/DOC A4 / NUMBER OF A4: 27.09.2023 8 A4

NÁZOV OBJEKTU SO/O / OBJECT NAME: SO-801.10 – DOČASNÁ GASTRO PREVÁDŽKA A JEJDEŇ

NÁZOV PROFESNÉHO DIEŤU / PROFESSION PART: 120 – VYBAVENIE KUCHYŇE

NÁZOV DOKUMENTU / DOCUMENT NAME: VÝDAJ STRAVY PACIENTI–DISPOZÍCIA 1.NP

NÁZOV SÔBORU / FILE NAME: 2110127\_DSP1\_E\_801.10\_120\_3310\_00

ČÍSLA ČÍSLO PROJEKTU STUPEŇ PD OBCHODNÝ SÔBOR ČASŤ SO / O PROFESNÝ DEL DILATAČIA ČÍSLO DOKUMENTU REVIZIA PROJECT NUMBER PROJECT STAGE BUSINESS PART PART OBJECT NAME PROF. PART DILATION DOCUMENT NUMBER REVISION