


# SITUÁCIA

# OO PZ SENICA, ulica HVIEZDOSLAVOVA

# M = 1 : 500

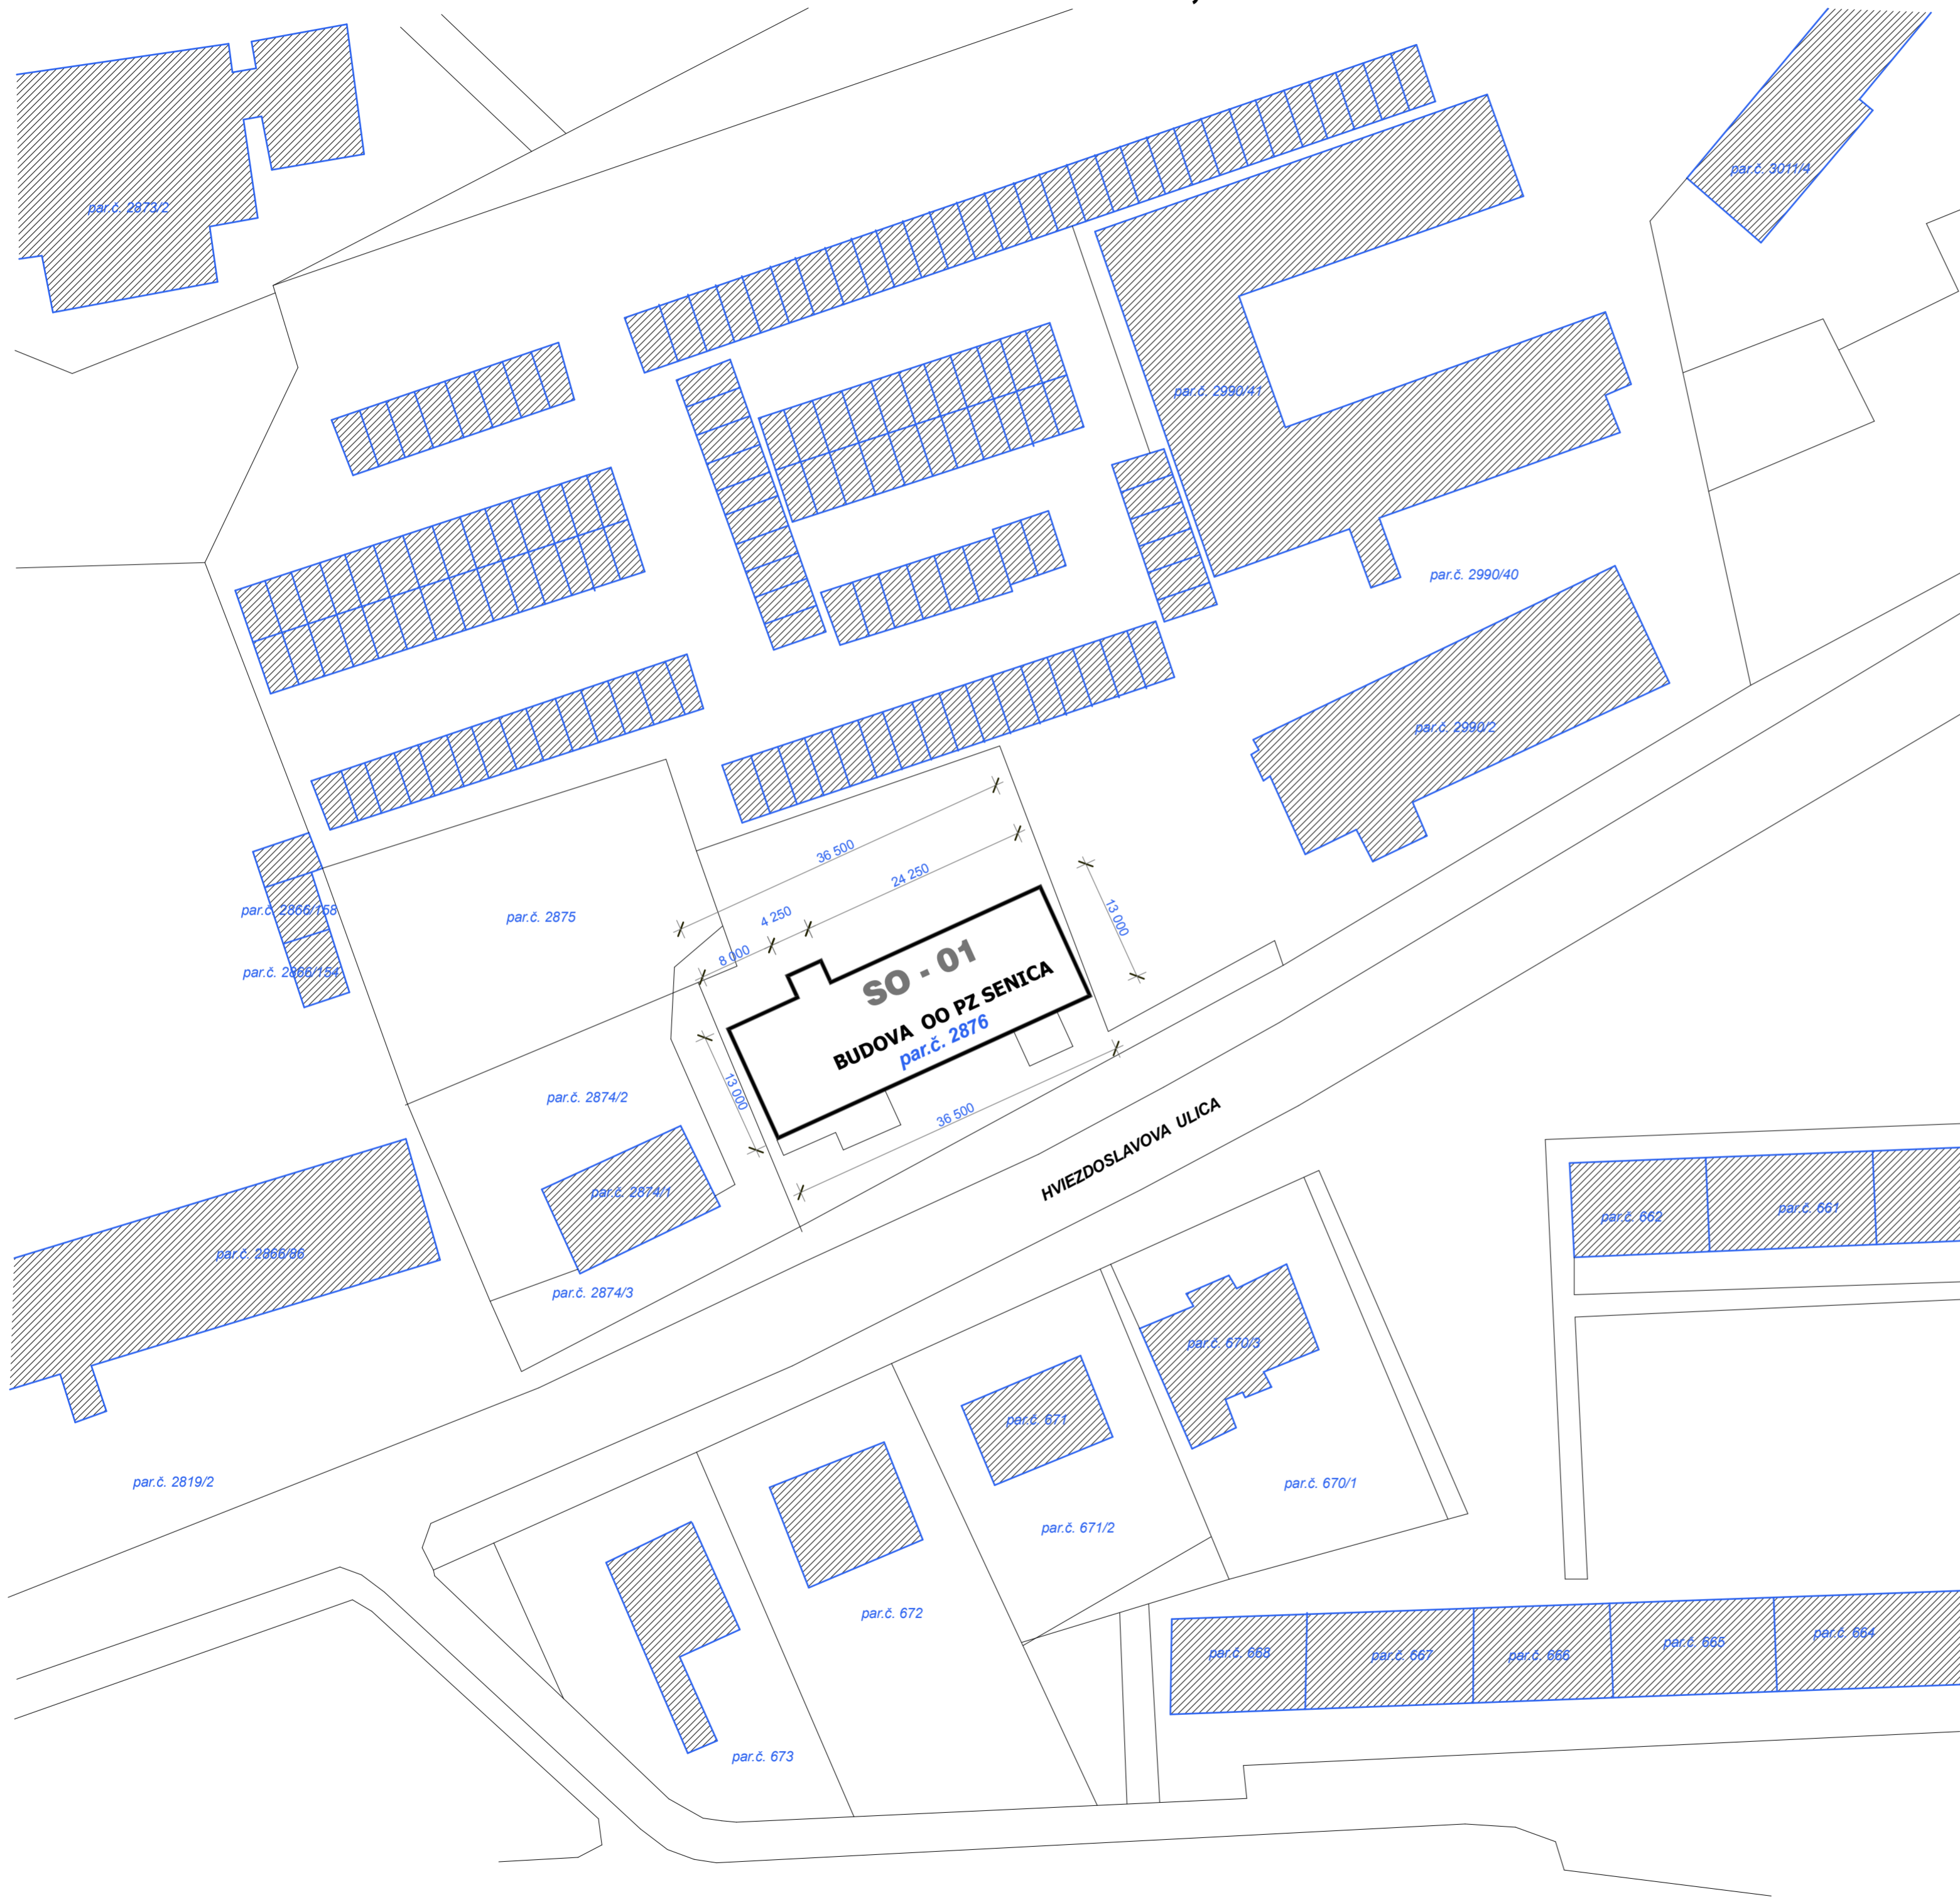

### UPOZORNENIE:

- PRED ZAHÁJENÍM VÝKOPOVÝCH PRÁČ JE NUTNÉ POŽIADAŤ JEDNOTLIVÝCH SPRÁVCOV INŽINIERSKÝCH SIETÍ O ICH VYTÝČENIE

### LEGENDA

- OBJEKT rekonštrukcie a modernizácie
- EXISTUJÚCE OBJEKTY



## OBJEKT SO - 01

| ZMENA  | DŮVOD   | POPIS ZMENY   | ÚROVEŇ          | POPPIS            |                                     |   |  |
|--|---|---|-----------------|-------------------|-------------------------------------|---|--|
| <b>DOKUMENTÁCIA<br/>NA STAVEBNÉ<br/>POVOLENIE<br/>A REALIZÁCIU</b> |   | UPOZORNENIE<br>PROJEKTANT NENESIE ŽIADNU<br>ZODPOVEDNOSŤ ZA ZMENY USKUTOČNENÉ<br>BEZ JEHO PÍSMENNÉHO SÚHLASU!<br>ZHOTOVITEĽ JE POVINNÝ O PRÍPADNE<br>ZISTENÝCH CHYBÁCH V DOKUMENTÁCIÍ<br>NEODKLADNE INFORMOVAŤ<br>PROJEKTANTA!<br>ZHOTOVITEĽ JE POVINNÝ SKUTOČNÉ<br>ROZMERY SKONTROLOVAŤ NA STAVBE<br>A STAVEBNÉ ÚPRAVY REALIZOVAŤ PODĽA<br>PROJEKTOV JEDNOTLIVÝCH PROFESÍ! | PEČIATKY        | POPPIS            |                                     |   |  |
|  |   | KRESLIL   | ZOD. PROJEKTANT | HL. INZ. PROJEKTU | KOORDINÁTOR                         | <i>Proka</i> Architektonický<br>a projektový<br>ateliér | PROKA PROJEKT<br>Pri Dynamitke 13<br>831 03 Bratislava |
|  |   | T. BANKO  | ING. KAPITÁN    | ING. KAPITÁN      | ING. KAPITÁN                        |   |  |
| MIESTO   | HVIEZDOSLAVOVA č. 475, SENICA, KAT. ÚZEMIE: SENICA, p.č. 2876 |   | DÁTUM           | 10.01.2015        | ČÍSLO PARE                          |   |  |
| INVESTOR   | MV SR, PRIBINOVA Č.2, 812 72 BRATISLAVA                       |   | MIERKA          | 1:500             |                                     |   |  |
| PROJEKT  | Rekonštrukcia a modernizácia objektu OO PZ                    |   | FORMÁT          | A4                | STUPEŇ                              |   |  |
| OBJEKT   | <b>SO - 01 BUDOVA OO PZ - SENICA</b>                          |   | ±0.00 =         | 216,50 m n.v.     |                                     |   |  |
| OBSAH VÝKRESU  | <b>CELKOVÁ SITUÁCIA STAVBY</b>                                |   | ZÁK. ČÍSLO      | 13-152/2014       | PROFESIA<br>E - 1.1<br>ARCHITEKTURA |   |  |
|  | SÚBOR   | pod NBI-3002.PLN.   | ARCH.ČÍSLO      | 0221-01-101       |                                     |   |  |
|  |   |   | POR.Č.          | <b>C - 1</b>      |                                     |   |  |