



3 POHLAD2

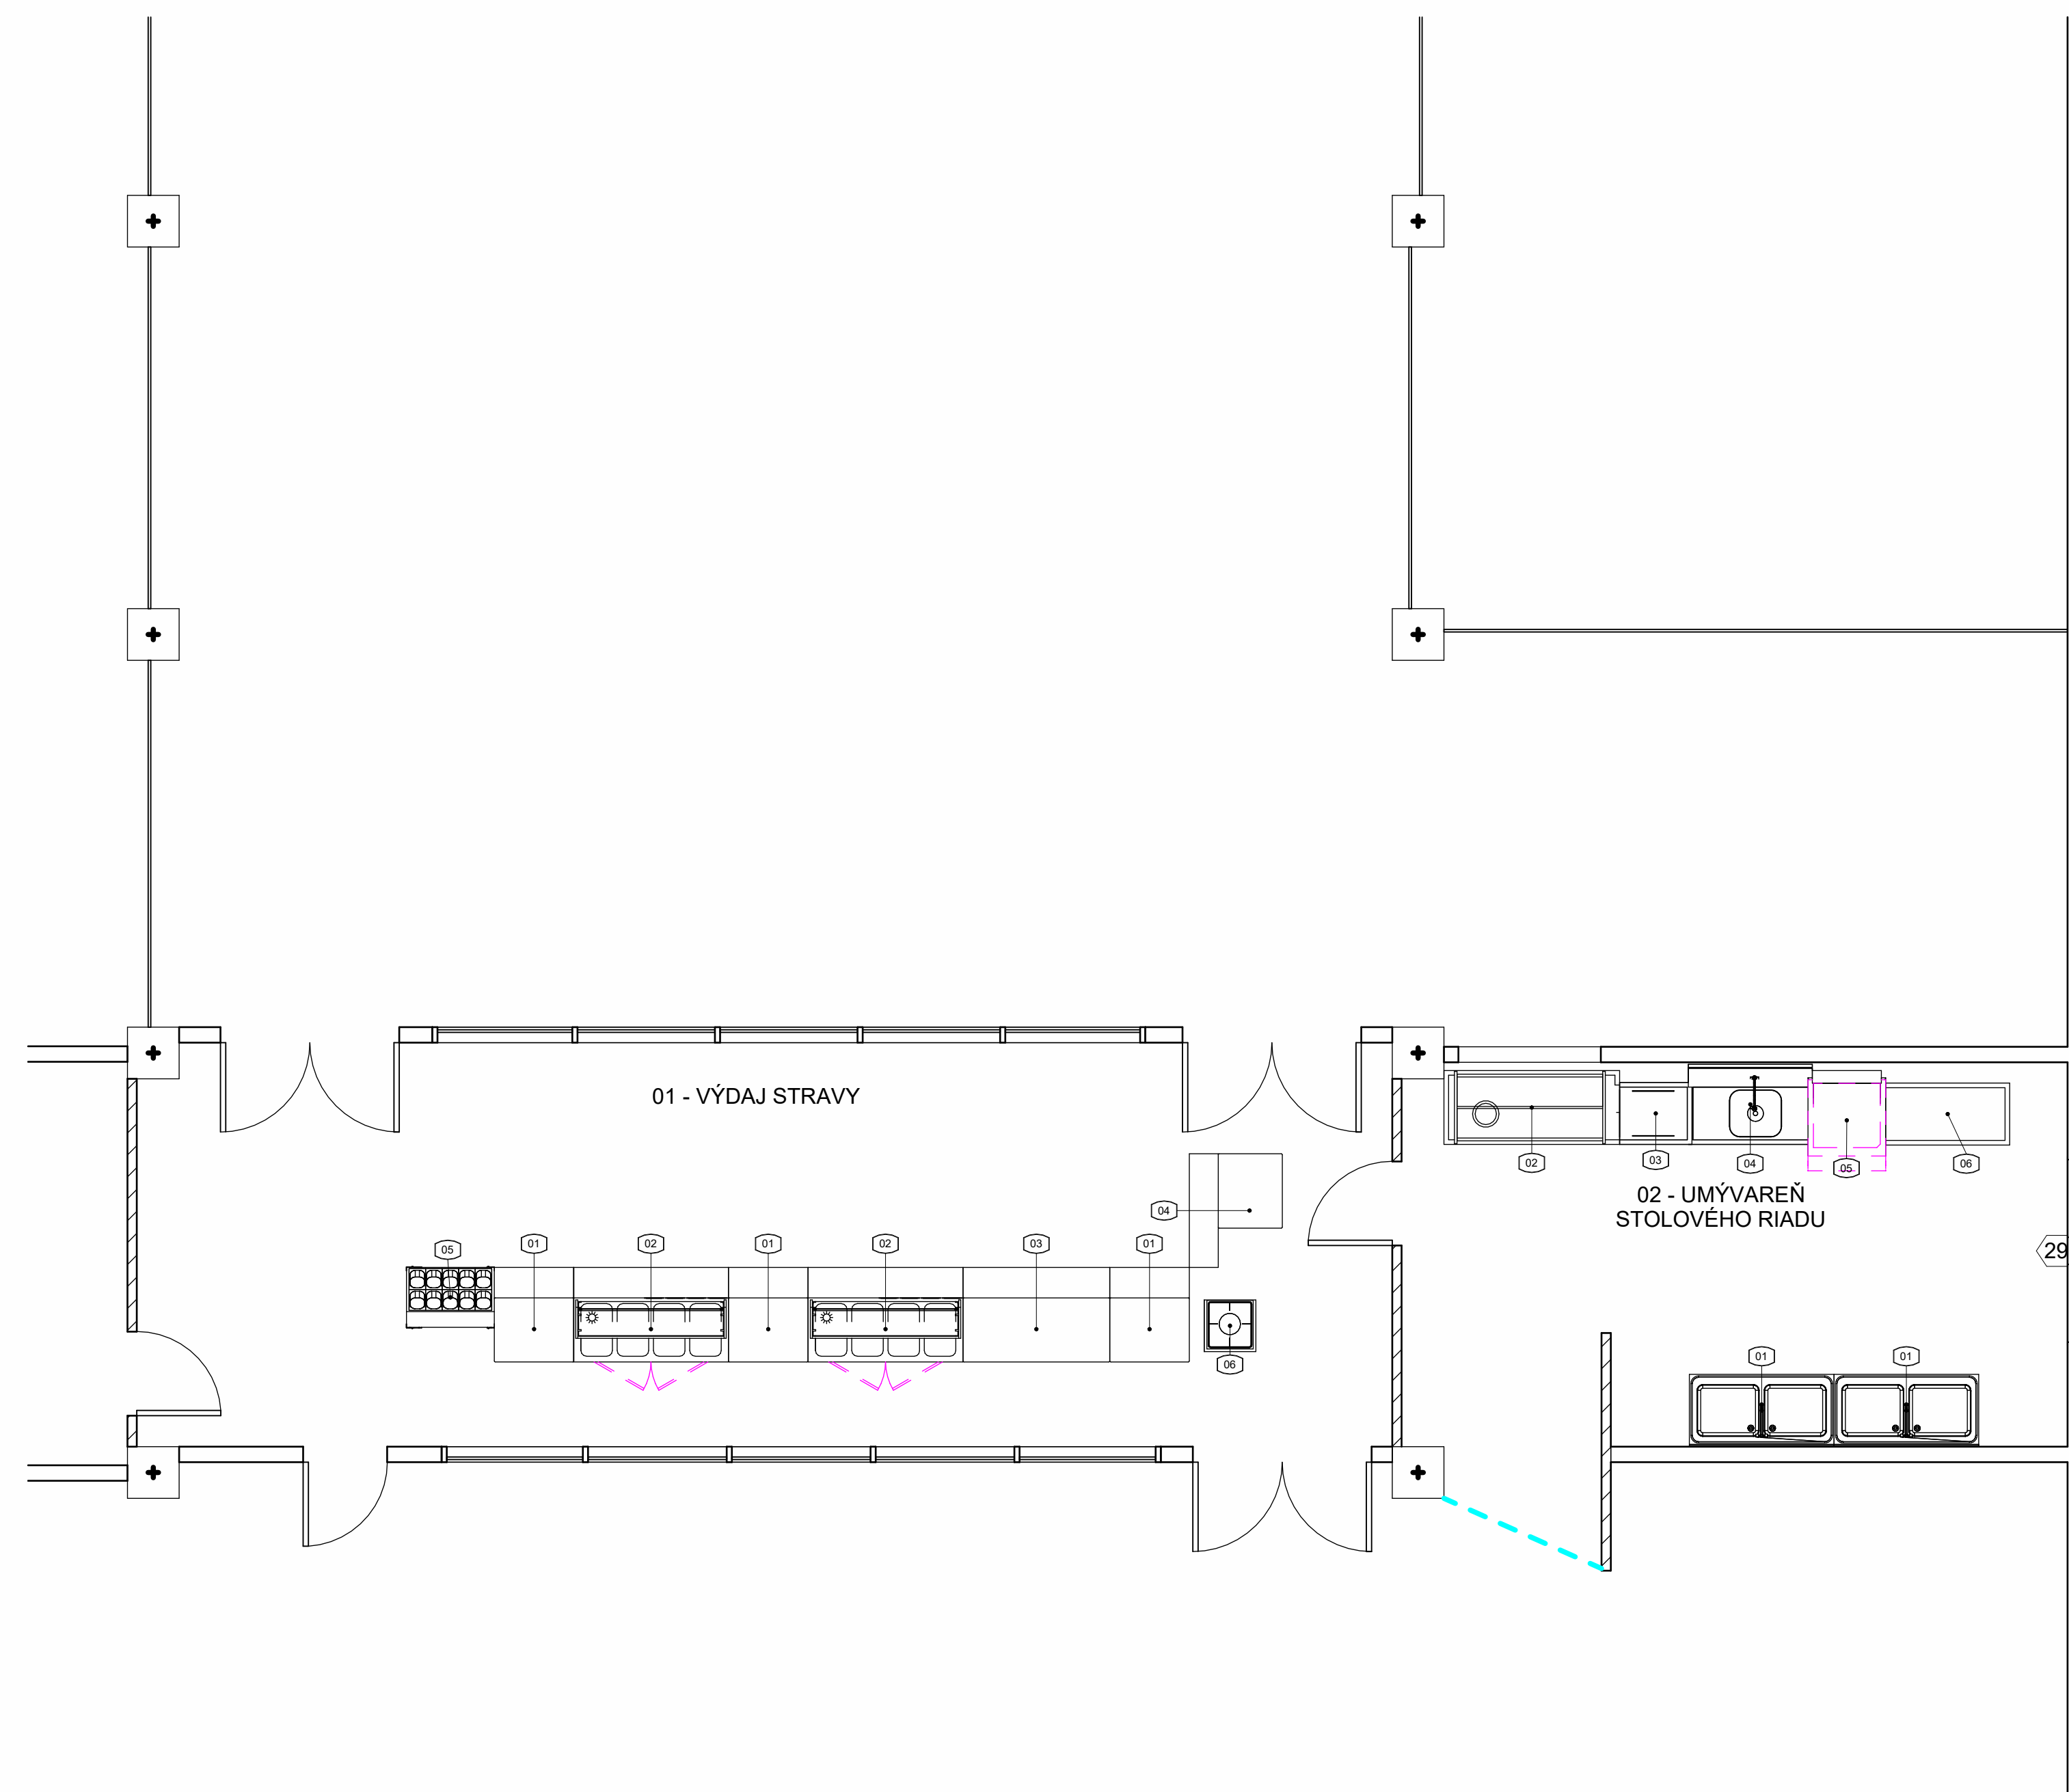

1 PODORYS 1NP  
1 : 50

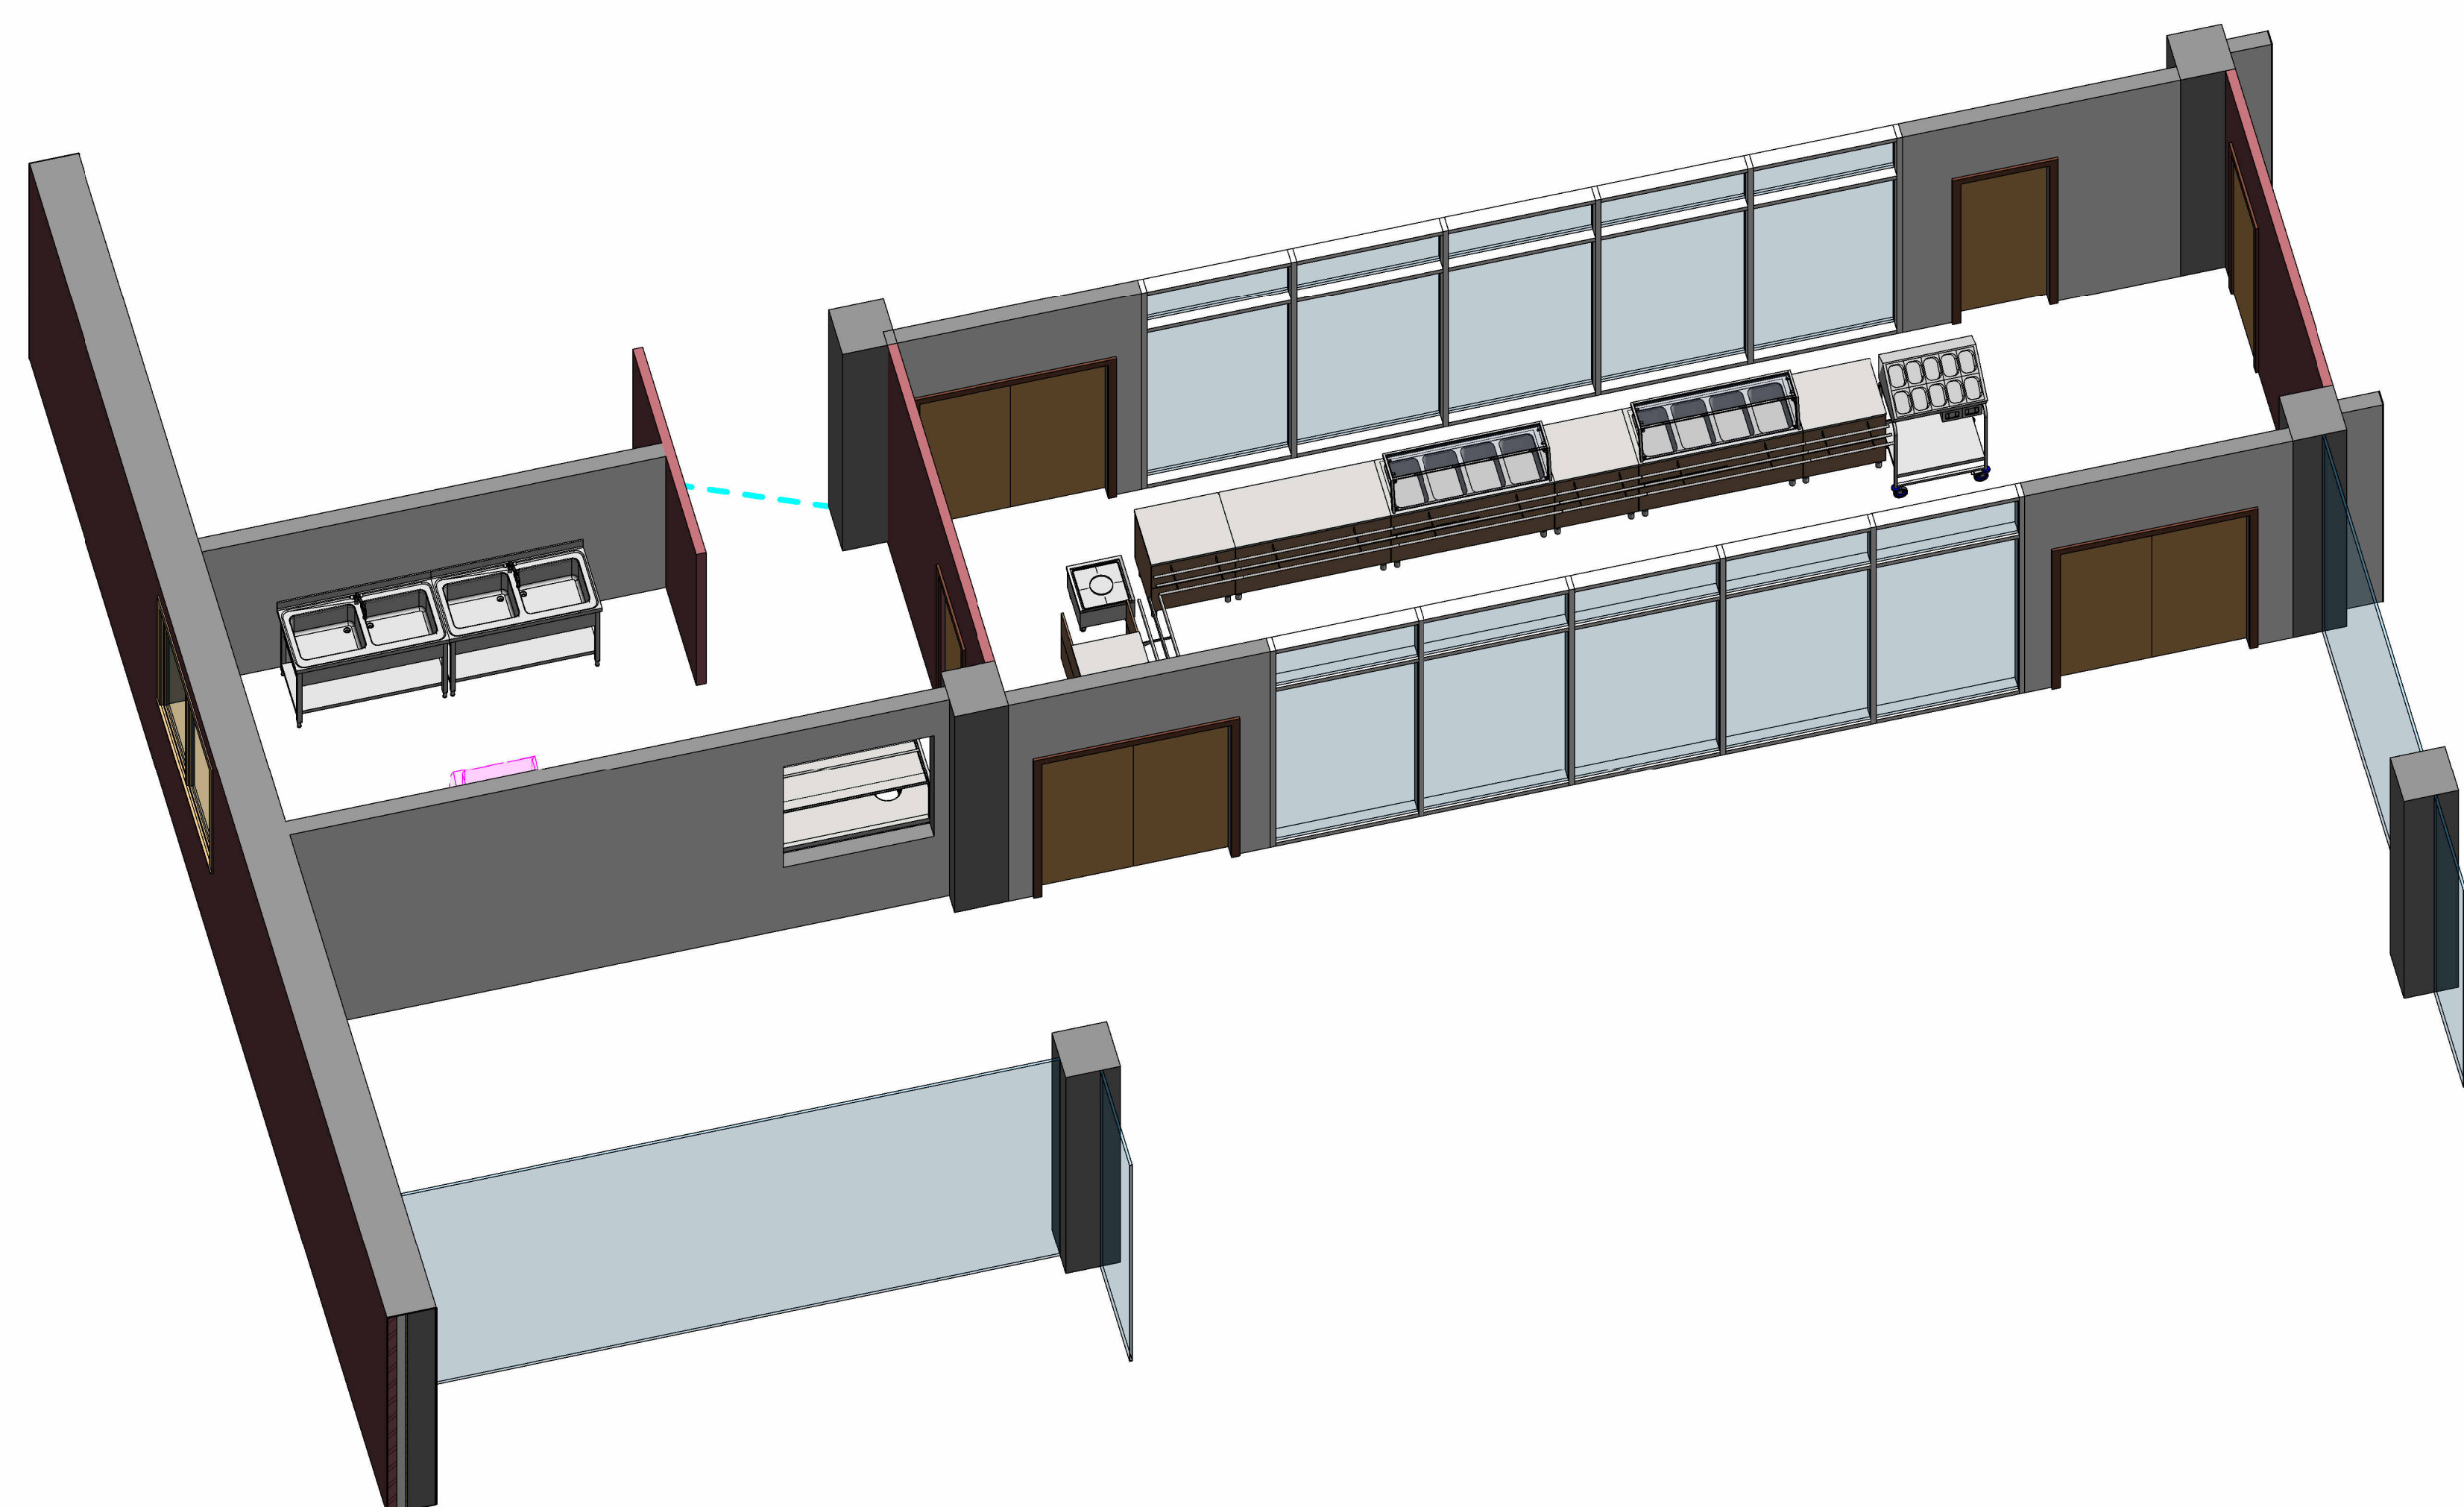

2 POHLAD1

TABULKA KUCHYNSKEJ TECHNOLOGIE

Pos	KOD	POPIS	ŠÍRKA mm	VÝŠKA mm	HĽBKA mm	Electric PRIKON, kW	MNOŽSTVO
01	132809	MYČÍ STŮL SE 2 DŘEZY 600X500MM, 1400MM	1400	1000	700	0.00	2
02	865485	TRÍDICÍ STŮL S NÁSTAVBOU, L>P, 1700X715MM, STRANA	1700	1551	715	0.00	1
03	865300	VRCHNÍ ZÁVĚSNÁ DESKA K NHT MYČCE, 700MM	700	310	600	0.00	1
04	865329	NAKLADACÍ/PŘEDMÝVACÍ STŮL S DŘEZEM A KOŠÍČKEM, L>P, 1200 - K PRŮCHOZÍM MYČKÁM	1200	1170	745	0.00	1
05	505104	PRŮCHOZÍ MYČKA, 0-LIME, DÁVK, 80KOŠŮIHOD	746	1549	755	9.90	1
06	865303	VYKLADACÍ STŮL K HT MYČCE, 1200MM	1200	910	600	0.00	1
						9.90	7

01 - VÝDAJ STRAVY							
01	322108	NEUTRÁLNÍ VÝDEJNÍ STŮL, 2 GN1/1, V=900MM, 1 TRUBKOVÁ DRÁHA NA PODNOSY U ZÁKAZNIKA	770	900	915	0.00	3
02	322080	TEPLÝ VÝDEJNÍ STŮL, 4 VANY, VODA, 4 GN1/1, V=900MM, NÁSTAVBA S LED OSVĚTLENÍM, 1X TRUBKOVÁ DRÁHA NA PODNOSY U ZÁKAZNIKA	1500	1304	915	8.08	2
03	322110	NEUTRÁLNÍ VÝDEJNÍ STŮL, 4 GN1/1, V=900MM, 1 TRUBKOVÁ DRÁHA NA PODNOSY U ZÁKAZNIKA	1420	900	915	0.00	1
04	322111	POKLADNÍ BLOK, V=900MM, 1X DRÁHA NA PODNOSY	1100	900	915	0.00	1
05	673417	ZÁSOBNÍK NA TÁČKY A PŘIBORY	900	1485	600	0.00	1
06	985208	ELEKTRICKÁ VARNÁ STOLIČKA	500	450	500	5.00	1
9						13.08	9
16						22.98	16

Consultant  
Address  
Address  
Phone  
Phone  
Fax  
e-mail

No.	Description	Date

**VÝDAJ STRAVY**

**ŠD 4 UMB**

Project number: Project Number

Date: 4.3.2024

Drawn by: PETER MITOŠINKA

Checked by: PETER MITOŠINKA

**A0 - DISPOZ.**

Scale: 1 : 50