
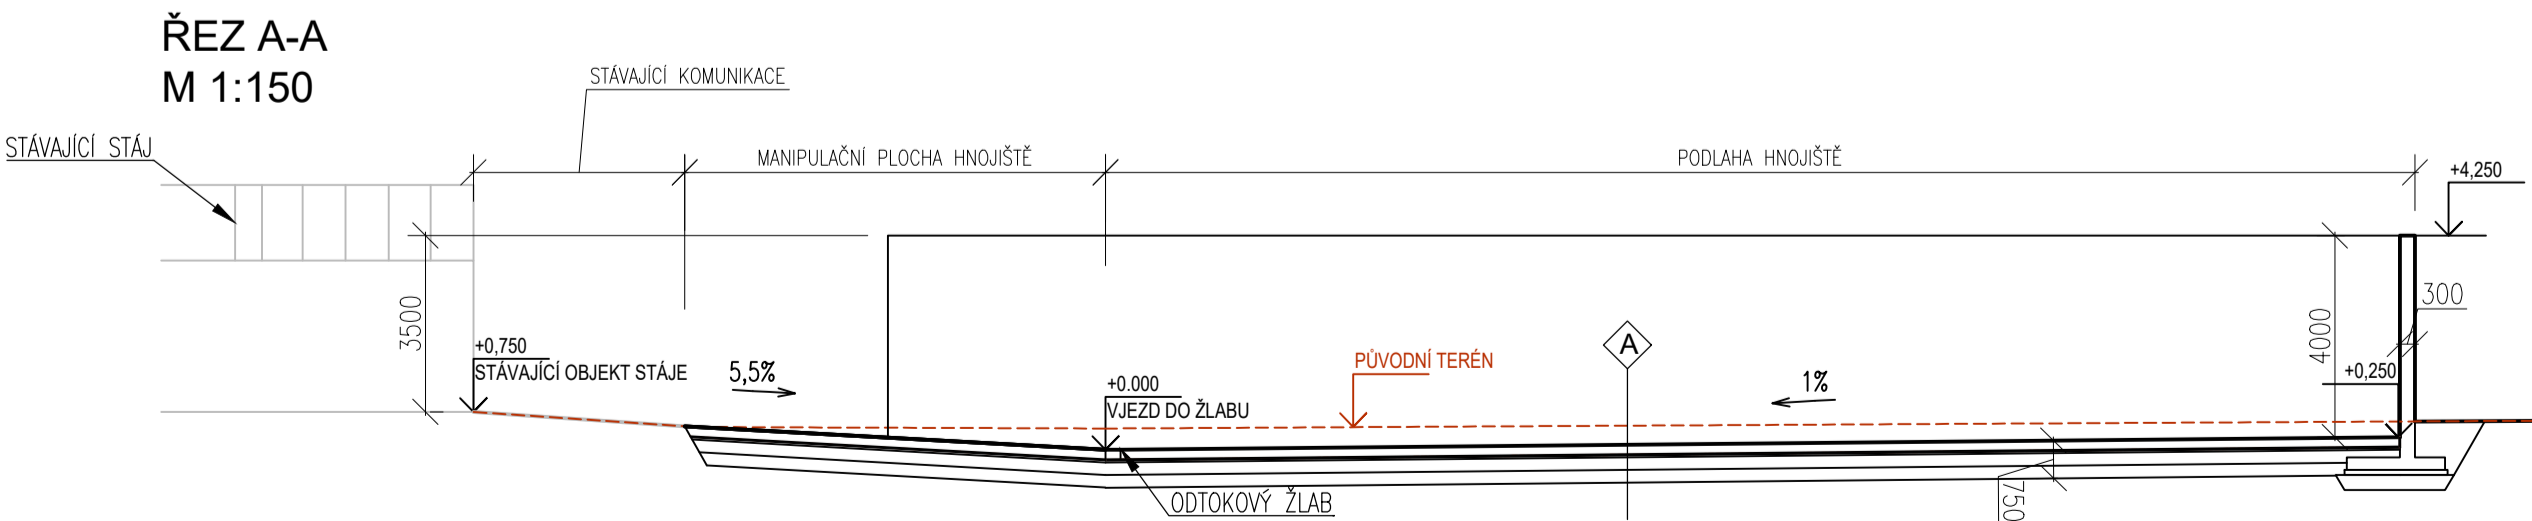


PŮDORYS HNOJIŠTĚ


M 1:150

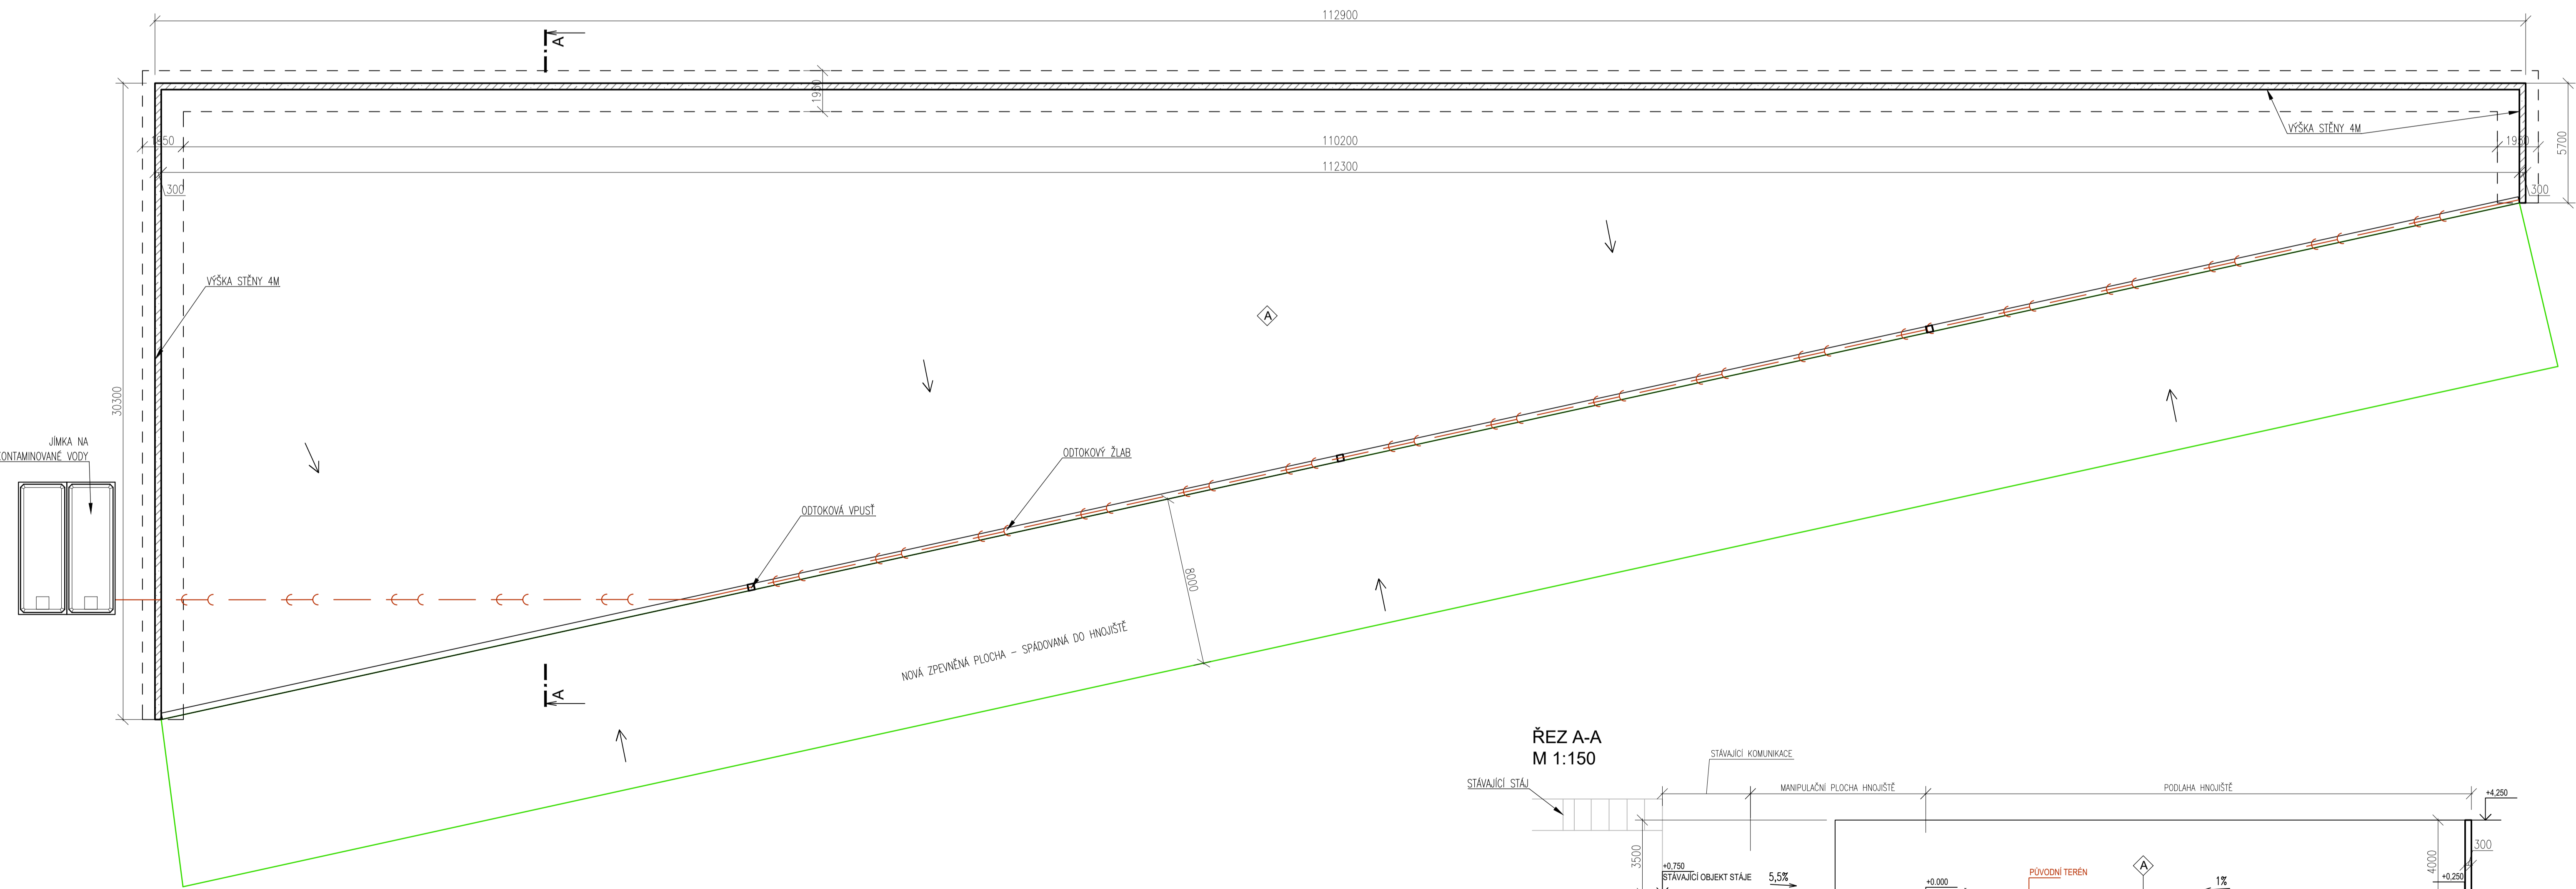

SKLADBA:		
A	ŽB DESKA, BETON C30/37 XA3, VYTUŽENÝ SVAŘOVANOU KARI SITI 2x 6,3/150/150	200mm
	GEOTEXTILIE	0,8mm
	HYDROIZOLACE	0,8mm
	GEOTEXTILIE	0,8mm
	PODKLADNÍ BETON C16/20 XC2	50mm
	PODKLAD Z DRCENEHO KAMENIVA (0-63)	250mm
	PODKLAD Z DRCENEHO KAMENIVA (32-63)	250mm
	UPRAVENÁ PŮDA	
	CELKEM	750mm

LEGENDA OBJEKTŮ:	
SO-01	HNOJIŠTĚ - NOVOSTAVBA

- POZNÁMKY:
- BUDE ZBOURÁN STÁVAJÍCÍ OBJEKT KOTELNY + STÁVAJÍCÍ ČÁST OPLOCENÍ - VIZ. SITUČNÍ VÝKRES
 - STĚNY PROVEDENY DO VÝŠKY 4M OD PODLAHY HNOJIŠTĚ
 - HORNÍ HRANA STĚN HNOJIŠTĚ DO VÝŠKY 3,5M OD VJEZDU DO STÁVAJÍCÍCH STÁLÍ
 - BUDE PROVEDENA NOVÁ MANIPULAČNÍ PLOCHA PŘED HNOJIŠTĚM V ŠÍŘI 8M - NAVAŽUJE NA STÁVAJÍCÍ KOMUNIKACI
 - PŘI VJEZDU DO HNOJIŠTĚ BUDE PROVEDEN ODTOKOVÝ ŽLAB - NA TOMTO ŽLABU BUDOU OSAZENY ODTOKOVÉ VPUSŤI - KANALIZACE BUDE ZAISTĚNÁ DO NOVÝCH PREFABRIKOVANÝCH JIMEK NA KONTAMINOVANÉ VODY

KATASTRÁLNÍ ÚZEMÍ BÁNOV (800724)				číslo paré	
<div><div> [®]</div><div><i>www.farmtec.cz</i></div></div>				<div>FARMTEC a.s. oblastní ředitelství Uherské Hradiště Na Splávku 1182 686 01 Uherské Hradiště tel: 572 549 928, fax: 572 547 050 e-mail: hradiste@farmtec.cz</div>	
vypracoval	ved. zakázky	zodp. projektant	schválil		
Ing. P. Houdková	Ing. P. Houdková	Ing. Sivaček	I. Vařecha		
kraj	Nitrianský	okres	Nové Zámky		
obec	Bánov				
stavebník Polnohospodář Nové Zámky a.s.					
akce				stupeň	DSP
HNOJIŠTĚ NOVÉ ZÁMKY				datum	05/2022
				formát	6 x A4
				zak. číslo	1220012426
SO, PS	HNOJIŠTĚ			měřítko	1:150
obsah	PŮDORYS			číslo výkresu	D.1.1.a) - 01.01
Tento výkres je duševním vlastnictvím Farmtec a.s. a bez jeho souhlasu nesmí být kopírován, nebo zpřístupněn třetí osobě!					