



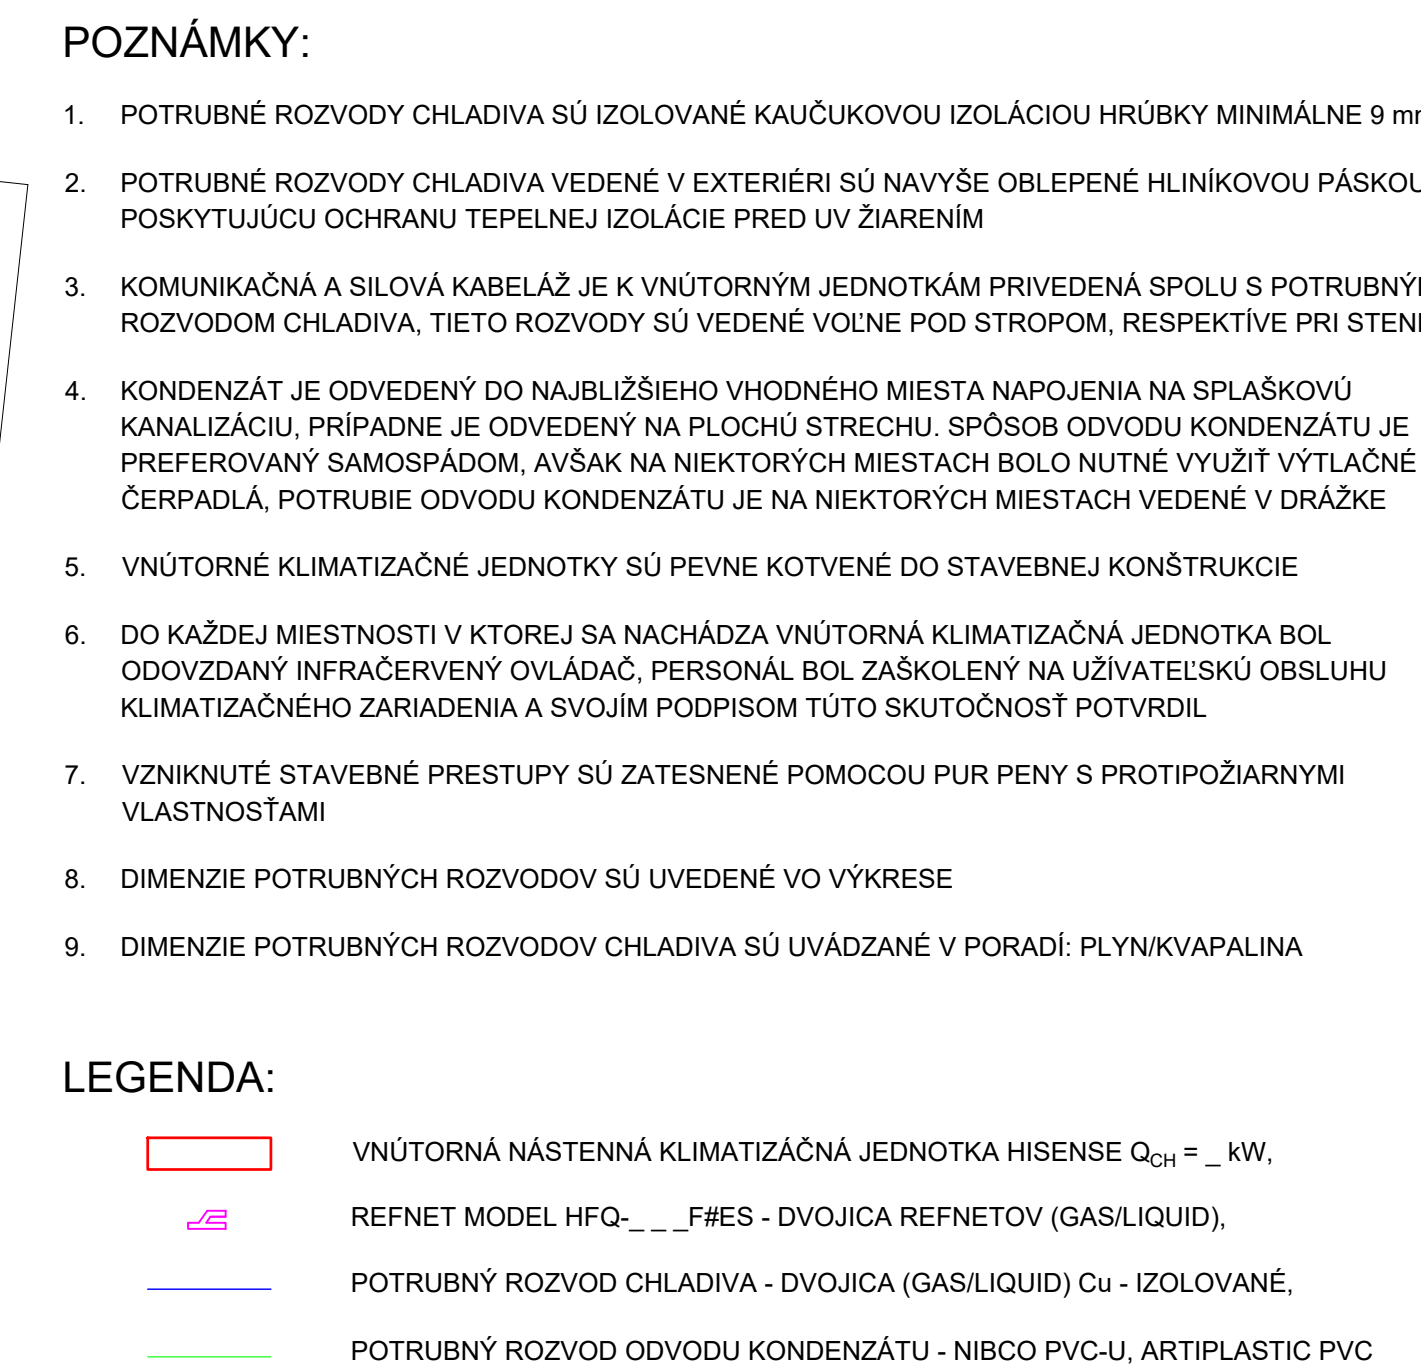


LEGENDA:

	VNÚTORNÁ NÁSTENNÁ KLIMATIZAČNÁ JEDNOTKA HISENSE Q _{CH} = _ KW.
	REFNET MODEL HFQ_ _ F#ES - DVOJICA REFNETOV (GAS/LIQUID).
	POTRUBNÝ ROZVOD CHLADIKA - DVOJICA (GAS/LIQUID) Cu - IZOLOVANÉ.
	POTRUBNÝ ROZVOD ODVODU KONDENZÁTU - NIBCO PVC-U, ARTIPLASTIC PVC



NÁZOV ORGANIZÁCIE:		OBJAVŤARAVATEL:	DODÁVATEL:	PROJEKTANT ČÍSLO:
ADRESA:		Hlavné námestie SR Bratislava	EDT. spol. s r.o.	EDT spol. s r.o.
		Primaciálne námestie 1, 814 99, Bratislava	Galvaniho 8, 821 04, Bratislava	Galvaniho 8, 821 04, Bratislava
KONTAKTNÁ OSOBA:		ING. DZDRAŽIL +421 903 985 958	ING. SZABO +421 915 678 958	ING. BEDNÁRIK +421 903 251 477
			LOKALITA	
VYPRACOVAL:			BRATISLAVA	
KONTROLOVAL:			NADMORSKÁ VÝŠKA 134 m.n.m. BPV	
STUPEŇ DOKUMENTÁCIE:			ARCHIVNE ČÍSLO	ČÍSLO PARÉ
DOKUMENTÁCIA SKUTOČNÉHO VYFOTOVENIA			ZL-112-23-003	112-23-003-002
PROFESIA:				
KLIMATIZÁCIA				
OBSAH VÝKRESU:				
PÓDORYS KLIMATIZÁCIE TRAKT "A" - 5.NP				
ČÍSLO REVÍZIE:	R000			
DATUM TLACE:	09.03.2024			
NÁZOV SÚBORU:	PSV_NR_BA.pdf			
FORMÁT:	10x44			
MIERKA:	1:50			
ČÍSLO VÝKRESU:	112-23-003-002			

VŠEOBECNÉ PLÁTNÉ USTANOVENIA:				SITUÁCIA SCHÉMA:			
NÁZOV A MIESTO STAVBY:				DOTKNUTÉ STAVEBNÉ CELKY:			
MAGISTRÁT HLAVNÉHO MESTA SR BRATISLAVA Hlavné mesto Slovenskej republiky Bratislava, Prírodné námestie 1, 814 99, Bratislava				NÁZOV:			
				"A"		TRAKT A	
				"B"		TRAKT B	
REGISTER REVIZÍ:							
ČÍSLO:	POPIS:	DÁTUM:		VYPRACOVANÉ:		KONTROLOVANÉ:	
R000	PRVÁ VERZIA PROJEKTU SKUTOČNÉHO VYHOTOVENIA	08/03/2024		ING. BEDNÁRIK		ING. SZABO	
NÁZOV ORGANIZÁCIE:		Hlavné mesto SR Bratislava		DODÁVATEL:		PROJEKTANT ČASTI:	
ADRESA:		Prírodné námestie 1, 814 99, Bratislava		EDT. spol. s r.o. Galvaniho 8, 821 04, Bratislava		EDT. spol. s r.o. Galvaniho 8, 821 04, Bratislava	
KONTAKTNÁ OSOBA:		ING. ZDRAŽIL +421 903 985 958		ING. SZABO +421 915 678 958		ING. BEDNÁRIK +421 903 251 477	
				LOKALITA			
				BRATISLAVA			
VYPRACOVANÉ:		ING. MAREK BEDNÁRIK		NADMORSKÁ VÝŠKA			
KONTROLOVANÉ:		ING. GEJZA SZABO		134 m.n.m. BPV			
STUPEŇ DOKUMENTÁCIE:				ARCHÍVNE ČÍSLO		ČÍSLO PARÉ	
DOKUMENTÁCIA SKUTOČNÉHO VYHOTOVENIA				ZL-112-23-003			
PROFESIA:				112-23-003-003			
KLIMATIZÁCIA							
OBSAH VÝKRESU:							
PÔDORYS KLIMATIZÁCIE TRAKT "B" - 3.NP							
ČÍSLO REVIZIE:				R000			
DÁTUM TLAČE:				08.03.2024			
NÁZOV SÚBORU:				PSV_NR_BA.pdf			
FORMÁT:				12x44			
MIERKA:				1:50			
ČÍSLO VÝKRESU:				112-23-003-003			

[illegible]



[illegible]