


1.07 1.24 SKÚŠOBŇA, SEMINÁRNA MIESTNOSŤ
Zd03
GARNIŽA
- kolajnica biela kotvená k stropu
- ocelková kôla v pôdoryse určuje dĺžku kolajnice
- ref. produkt : kolajnica Leha
ZÁVESY
- látka s nasiením 1:1,5 - páska
- rozmery podľa kótovania
- ref. produkt Ciesse / Nahima 95A87 (odtieň taupe)
Dd05
KOBEREČ
- rozmer 5 x 7 m resp. 5 x 6,5 m ; voľne položený, obšíť
- ref. produkt Lano Lounge farba 451

1.22 1.23 GALÉRIA, LIBRESSO
Zd03
GARNIŽA
- kolajnica biela kotvená k stropu
- ocelková kôla v pôdoryse určuje dĺžku kolajnice
- ref. produkt : kolajnica Leha
ZÁVESY
- látka s nasiením 1:1,5 - páska
- rozmery podľa kótovania
- ref. produkt Ciesse / Nahima 95A87 (odtieň taupe)
Dd 02
SVIETIDLO
- kruhové priemer 1,2 m podvesené pod stropom
- ref. produkt Zumtobel

1.21 FOYER II. - DOM HUDBY
Dd 02
SVIETIDLO - LUCERNA
- na mieru vyrobené svetlo
- 2,7 x 2,7 m

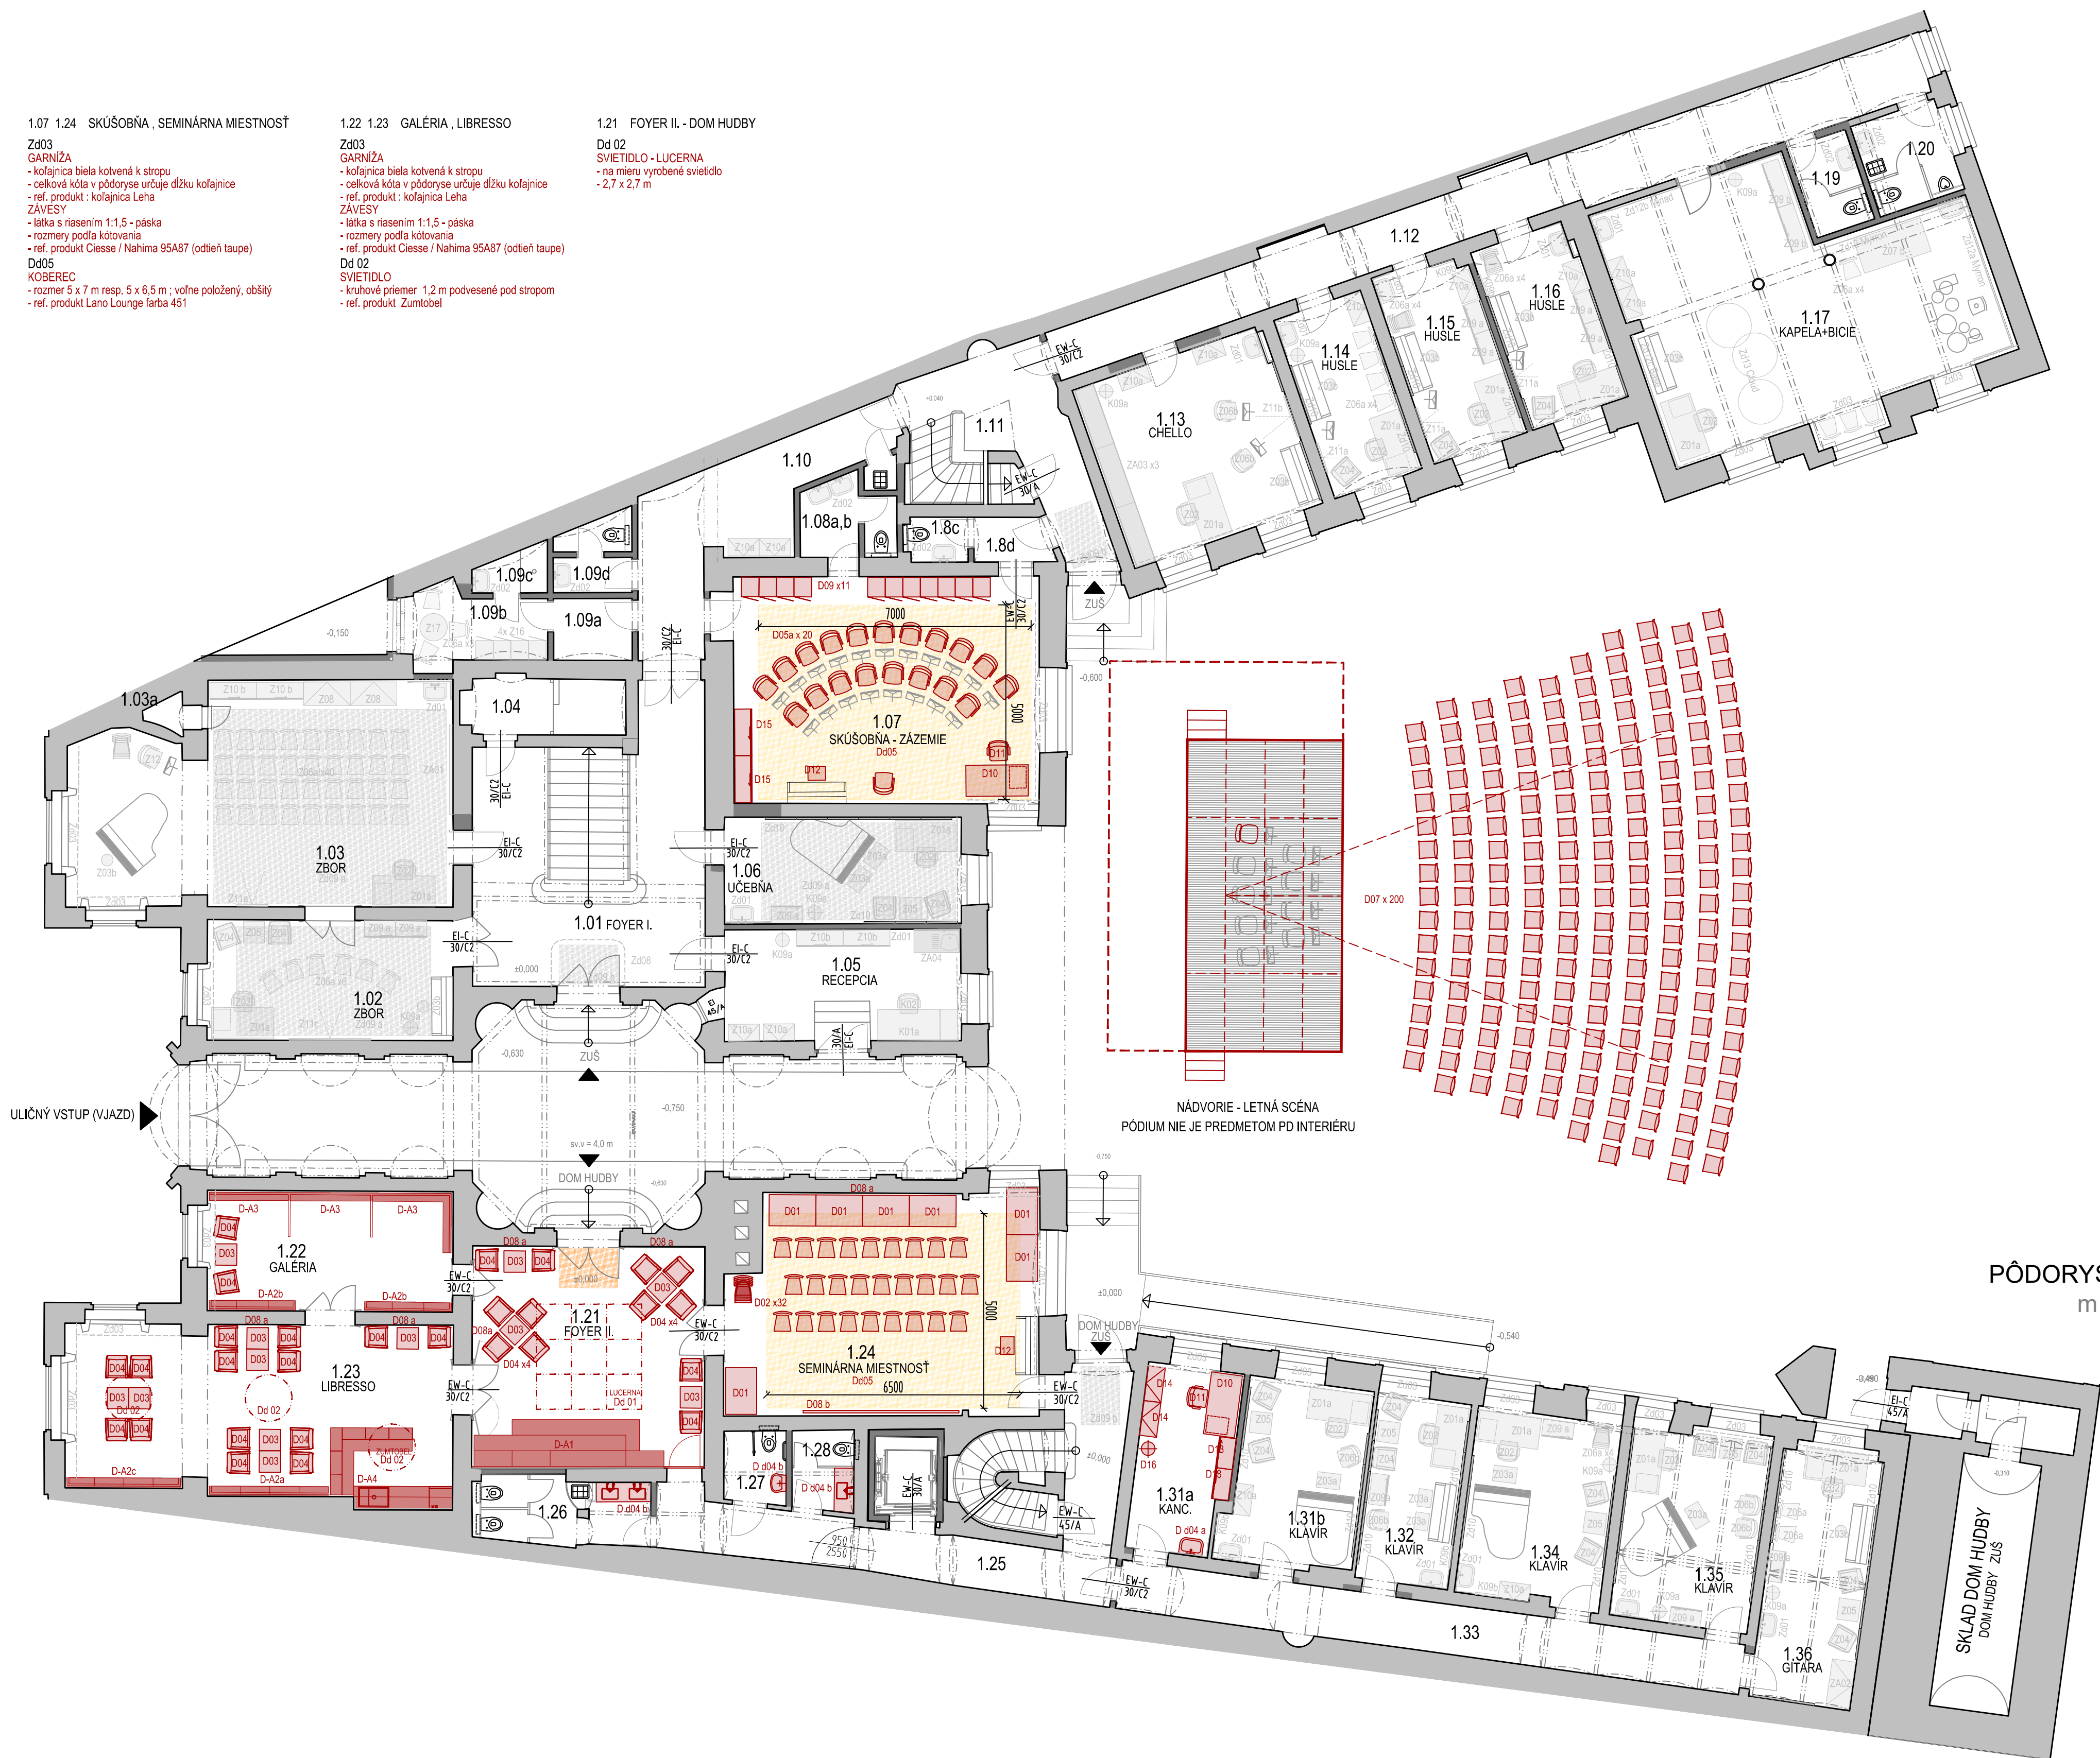

LEGENDA MIESTNOSTÍ			1.NP			PODLAHA	STENY	STROPY
ČÍSLO MIEST.	NÁZOV MIESTNOSTI	PLOCHA m2	INF.SYS. označ.					
1.01	FOYER I	39.63	.			KAMENNÉ STUPNÉ A DLAŽBA	HISTORICKÁ ŠTUKOVÁ VÝZDOBA	ZDOBÝ ŠTUKOVÝ STROP
1.02	UČEĽŇA	29.96	A01	*	DUBOVÉ PARKETY (ISTROMČEKI)	HLADKÁ VÝMALBA BIELA	HLADKÁ VÝMALBA BIELA	
1.03	UČEĽŇA - ZBOR	53.91	A02	*	DUBOVÉ PARKETY (ISTROMČEKI)	HLADKÁ VÝMALBA BIELA	HLADKÁ VÝMALBA BIELA	
1.04	SKLAD	6.30	.		KERAM. DLAŽBA - TMAVOSÉDÁ	HLADKÁ VÝMALBA BIELA	HLADKÁ VÝMALBA BIELA	
1.05	RECEPCIA	19.20	.		KERAM. DLAŽBA - TMAVOSÉDÁ	HLADKÁ VÝMALBA BIELA	HLADKÁ VÝMALBA BIELA	
1.06	UČEĽŇA	17.26	A03	*	DUBOVÉ PARKETY (ISTROMČEKI)	** HLADKÁ VÝMALBA BIELA	HLADKÁ VÝMALBA BIELA	
1.07	DOM HUDBY-SKÚŠOBŇA	47.46	A04	*	DUBOVÉ PARKETY (ISTROMČEKI)	HLADKÁ VÝMALBA BIELA	HLADKÁ VÝMALBA BIELA	
1.08a	TOALETA PREDSEŇ	3.34	.		KERAM. DLAŽBA - ŠACHOVNICA	KERAM. OBKLAD LESKLÝ BIELY	HLADKÁ VÝMALBA BIELA	
1.08b	TOALETA	1.42	.		KERAM. DLAŽBA - ŠACHOVNICA	KERAM. OBKLAD LESKLÝ BIELY	HLADKÁ VÝMALBA BIELA	
1.08c	TOALETA	1.96	.		KERAM. DLAŽBA - ŠACHOVNICA	KERAM. OBKLAD LESKLÝ BIELY	HLADKÁ VÝMALBA BIELA	
1.08d	PREDSEŇ	2.19	.		KERAM. DLAŽBA - ŠACHOVNICA	KERAM. OBKLAD LESKLÝ BIELY	HLADKÁ VÝMALBA BIELA	
1.09a	PREDSEŇ	3.34	.		KERAM. DLAŽBA - ŠACHOVNICA	HLADKÁ VÝMALBA BIELA	HLADKÁ VÝMALBA BIELA	
1.09b	ŠATŇA UPRAŤOVAČKY	6.29	.		KERAM. DLAŽBA - ŠACHOVNICA	HLADKÁ VÝMALBA BIELA	HLADKÁ VÝMALBA BIELA	
1.09c	SPRCHA	2.02	.		KERAM. DLAŽBA - ŠACHOVNICA	KERAM. OBKLAD LESKLÝ BIELY	HLADKÁ VÝMALBA BIELA	
1.09d	PREDSEŇ + TOALETA	3.50	.		KERAM. DLAŽBA - ŠACHOVNICA	KERAM. OBKLAD LESKLÝ BIELY	HLADKÁ VÝMALBA BIELA	
1.09f	VÝLETKA	0.76	.		KERAM. DLAŽBA - ŠACHOVNICA	KERAM. OBKLAD LESKLÝ BIELY	HLADKÁ VÝMALBA BIELA	
1.10	CHODBA	18.14	.		DUBOVÉ PARKETY (ISTROMČEKI)	OTERUVZDORNÁ VÝMALBA BIELA	HLADKÁ VÝMALBA BIELA	
1.11	SCHODISKO	17.34	.		REPASOVANÝ KAMEŇ + TERAZZO	OTERUVZDORNÁ VÝMALBA BIELA	HLADKÁ VÝMALBA BIELA	
1.12	CHODBA	34.84	.		DUBOVÉ PARKETY (ISTROMČEKI)	OTERUVZDORNÁ VÝMALBA BIELA	HLADKÁ VÝMALBA BIELA	
1.13	UČEĽŇA CHELLO	24.83	A05		KOBEREČ OTIEŇ BÉŽOVHNEJ	** HLADKÁ VÝMALBA BIELA	HLADKÁ VÝMALBA BIELA	
1.14	UČEĽŇA HUSLE	11.70	A06		KOBEREČ OTIEŇ BÉŽOVHNEJ	** HLADKÁ VÝMALBA BIELA	HLADKÁ VÝMALBA BIELA	
1.15	UČEĽŇA HUSLE	12.31	A07		KOBEREČ OTIEŇ BÉŽOVHNEJ	** HLADKÁ VÝMALBA BIELA	HLADKÁ VÝMALBA BIELA	
1.16	UČEĽŇA HUSLE	12.75	A08		KOBEREČ OTIEŇ BÉŽOVHNEJ	** HLADKÁ VÝMALBA BIELA	HLADKÁ VÝMALBA BIELA	
1.17	UČEĽŇA KAPELA + BICIE	53.08	A09		KOBEREČ OTIEŇ BÉŽOVHNEJ	** HLADKÁ VÝMALBA BIELA	*** HLADKÁ VÝMALBA BIELA	
1.19	TOALETY DÁMY	3.71	.		KERAM. DLAŽBA - ŠACHOVNICA	KERAM. OBKLAD LESKLÝ BIELY	HLADKÁ VÝMALBA BIELA	
1.20	TOALETY PÁNI	5.57	.		KERAM. DLAŽBA - ŠACHOVNICA	KERAM. OBKLAD LESKLÝ BIELY	HLADKÁ VÝMALBA BIELA	
1.21	FOYER II. - DOM HUDBY	35.70	.		DUBOVÉ PARKETY (ISTROMČEKI)	HLADKÁ VÝMALBA BIELA	HLADKÁ VÝMALBA BIELA	
1.22	VÝSTAVNÁ SIŇ	19.91	B01		DUBOVÉ PARKETY (ISTROMČEKI)	HLADKÁ VÝMALBA BIELA	HLADKÁ VÝMALBA BIELA	
1.23	LIBRESSO (BAR)	44.44	B02		DUBOVÉ PARKETY (ISTROMČEKI)	HLADKÁ VÝMALBA BIELA	HLADKÁ VÝMALBA BIELA	
1.24	SEMINÁRNA MIESTNOSŤ	44.33	B03	*	DUBOVÉ PARKETY (ISTROMČEKI)	HLADKÁ VÝMALBA BIELA	HLADKÁ VÝMALBA BIELA	
1.25	CHODBA	23.50	.		TERAZZO	OTERUVZDORNÁ VÝMALBA BIELA	HLADKÁ VÝMALBA BIELA	
1.26	TOALETY DÁMY	7.68	.		KERAM. DLAŽBA - ŠACHOVNICA	KERAM. OBKLAD LESKLÝ BIELY	HLADKÁ VÝMALBA BIELA	
1.27	TOALETY/MOBI	2.94	.		KERAM. DLAŽBA - ŠACHOVNICA	KERAM. OBKLAD LESKLÝ BIELY	HLADKÁ VÝMALBA BIELA	
1.28	TOALETY PÁNI	3.25	.		KERAM. DLAŽBA - ŠACHOVNICA	KERAM. OBKLAD LESKLÝ BIELY	HLADKÁ VÝMALBA BIELA	
1.29	VÝTAH	3.23	.					
1.30	SCHODISKO	3.89	.		REPASOVANÝ KAMEŇ + TERAZZO	OTERUVZDORNÁ VÝMALBA BIELA	HLADKÁ VÝMALBA BIELA	
1.31a	DOM HUDBY KANCELÁRIA	11.45	B04		KOBEREČ OTIEŇ BÉŽOVHNEJ	HLADKÁ VÝMALBA BIELA	HLADKÁ VÝMALBA BIELA	
1.31b	UČEĽŇA KLAVÍR	15.73	B05		KOBEREČ OTIEŇ BÉŽOVHNEJ	** HLADKÁ VÝMALBA BIELA	HLADKÁ VÝMALBA BIELA	
1.32	UČEĽŇA KLAVÍR	11.55	B06		KOBEREČ OTIEŇ BÉŽOVHNEJ	** HLADKÁ VÝMALBA BIELA	HLADKÁ VÝMALBA BIELA	
1.33	CHODBA	21.75	.		DUBOVÉ PARKETY (ISTROMČEKI)	OTERUVZDORNÁ VÝMALBA BIELA	HLADKÁ VÝMALBA BIELA	
1.34	UČEĽŇA KLAVÍR	18.18	B07		KOBEREČ OTIEŇ BÉŽOVHNEJ	** HLADKÁ VÝMALBA BIELA	HLADKÁ VÝMALBA BIELA	
1.35	UČEĽŇA KLAVÍR	18.05	B08		KOBEREČ OTIEŇ BÉŽOVHNEJ	** HLADKÁ VÝMALBA BIELA	HLADKÁ VÝMALBA BIELA	
1.36	UČEĽŇA GITARA	17.43	B09		KOBEREČ OTIEŇ BÉŽOVHNEJ	** HLADKÁ VÝMALBA BIELA	HLADKÁ VÝMALBA BIELA	
	SPOLU	725.89						

POZNÁMKY: LEGENDA MIESTNOSTÍ VYPOVÁDĎA O FAREBNOSTI A MATERIÁLOCH PREVZATÝCH ZO STAVBY
- PRED OBJEDNANÍM A VÝROBOU VŠETKÝCH PRVKOV INTERIÉRU MUŠÍ FINÁLNY VÝBER ODSÚHLASIŤ AUTOR PROJEKTOVEJ DOKUMENTÁCIE
- TÁTO PD MENAHRÁDZA DIELENSKÚ DOKUMENTÁCIU, PRED VÝROBOU AKÝCHKOLIEK PRVKOV JE NUTNÉ ZAMERAŤ SKUTOČNÉ ROZMERY NA STAVBE
- VÝSLEDNÚ FAREBNOSŤ A KVALITU MATERIÁLOV MUŠÍ ODSÚHLASIŤ AUTOR TEJTO PROJEKTOVEJ DOKUMENTÁCIE
- V PROJEKTOVEJ DOKUMENTÁCI SÚ POUŽITÉ KONKRÉTNE PRVKY SLUŽIACE AKO REFERENČNÉ PRODUKTY OHĽADOM DIZAJNU, FARBY A KVALITY.

PÔDORYS 1.NP
m 1: 100

NÁZOV: ZUŠ PANENSKÁ 11 - DOM HUDBY		INVESTOR: Hlavné mesto SR Bratislava		PARE:	
Obnova objektu NKP, Panenská č. 11		Primaciálne námestie 1, 814 99 Bratislava			
súp. č. 659, parc. č. 3199, Bratislava - Staré Mesto					
AUTOR: Ing. arch. Matúš IVANIČ		VYPRACOVANÉ: Ing. arch. Matúš IVANIČ		Ing. arch. Lukáš RYPÁK	
ARCHITEKTONICKÁ KANCELÁRIA: Ing. arch. Matúš Ivanič, autorizovaný architekt, Karadžičova ul. č. 27, 811 06 Bratislava, tel. 02 52491221, 0903 411 221, ivanicmatu@gmail.com		OBJEKT: SO 01		Ing. arch. Veronika RYPÁK VANO	
DÁTUM: 02 / 2024		STUPEŇ: RP INTERIÉRU		FOTODOKUMENTÁCIA	
FORMÁT: 8 xA4					
MIEŠKA: 1 : 100 1:50					
Č. VÝKRESU: I-2.101					
PÔDORYS 1.NP DOM HUDBY INTERIÉR - HLAVNÉ VÝKRESY					