



PODHLÁDY 4.N.P
NOVÝ STAV

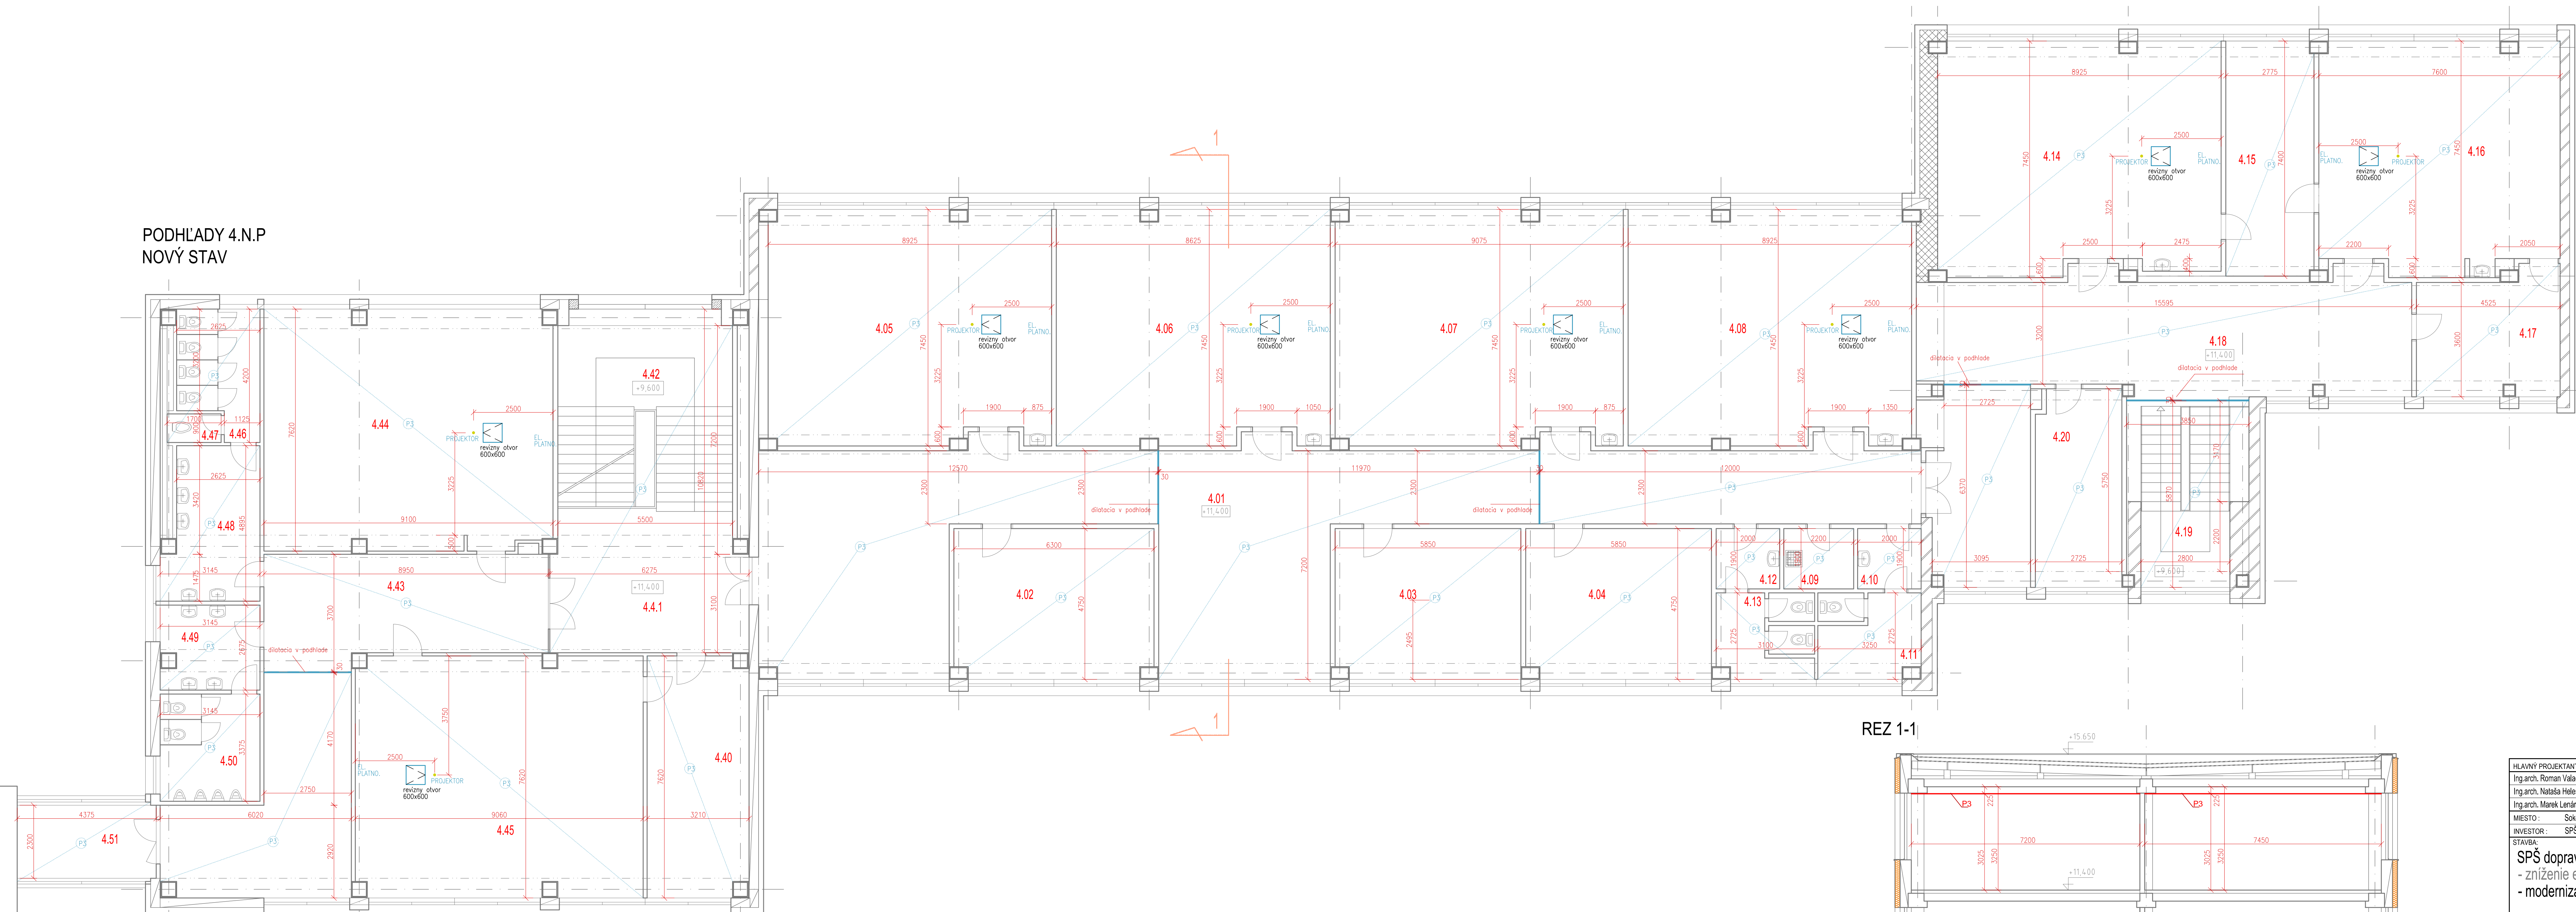

REZ 1-1

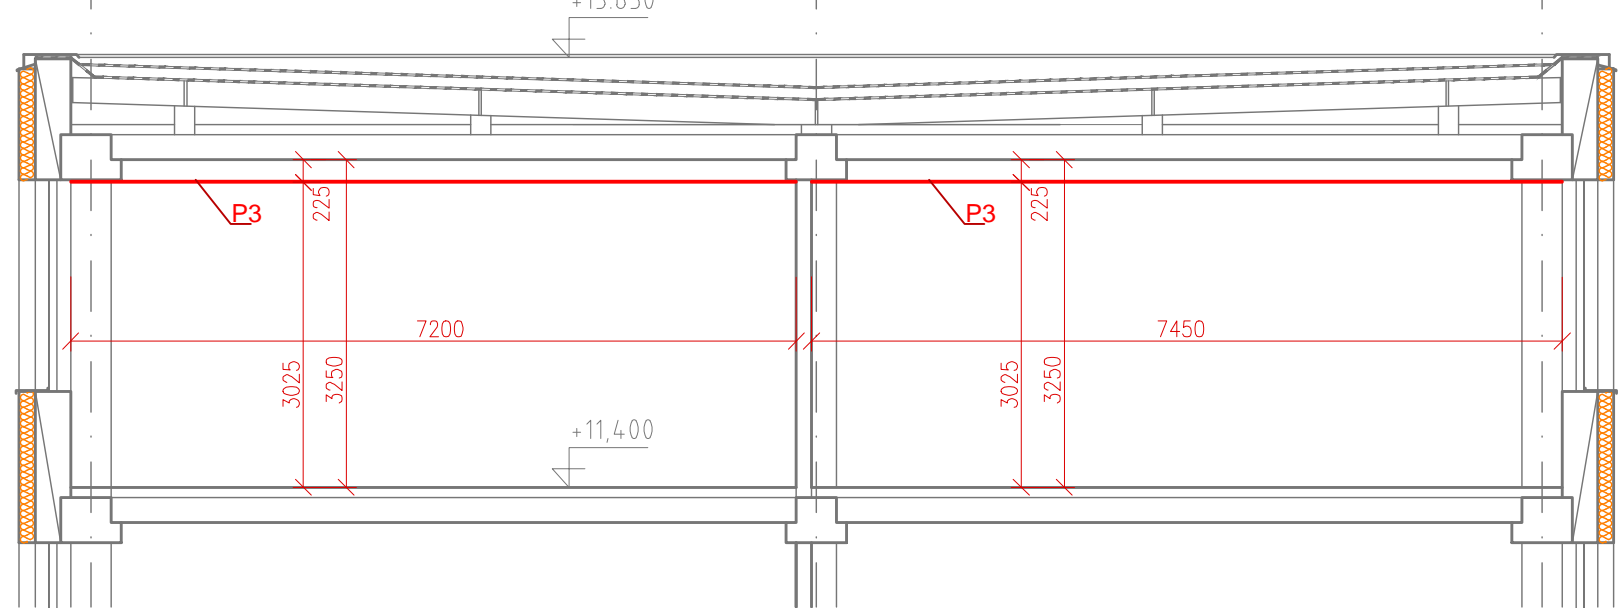

LEGENDA MIESTNOSTÍ:

POZÍCIA	NÁZOV	M2	STROPY	OZNAČ.	POZNÁMKA
4.01	CHODBA	143,80	PLNÝ POHĽAD	P1	
4.02	KABINET	29,56	PLNÝ POHĽAD	P1	
4.03	KABINET	27,60	PLNÝ POHĽAD	P1	
4.04	KABINET	27,60	PLNÝ POHĽAD	P1	
4.05	ÚČESŇA	64,80	PLNÝ POHĽAD	P1	umiest. projektor a plátno
4.06	ÚČESŇA	62,72	PLNÝ POHĽAD	P1	Zu revízne dvere 600x800mm
4.07	ÚČESŇA	65,80	PLNÝ POHĽAD	P1	umiest. projektor a plátno
4.08	ÚČESŇA	64,76	PLNÝ POHĽAD	P1	umiest. projektor a plátno
4.09	UPRATOVÁČKA	4,18	PLNÝ POHĽAD	P1	
4.10	WC MUŽ-PRESIEŤ	3,80	PLNÝ POHĽAD	P1	
4.11	WC MUŽ	8,61	PLNÝ POHĽAD	P1	
4.12	WC ŽENY-PRESIEŤ	3,80	PLNÝ POHĽAD	P1	
4.13	WC ŽENY	8,26	PLNÝ POHĽAD	P1	
4.14	ÚČESŇA	64,06	PLNÝ POHĽAD	P1	umiest. projektor a plátno
4.15	KABINET	20,44	PLNÝ POHĽAD	P1	
4.16	ÚČESŇA	55,80	PLNÝ POHĽAD	P1	umiest. projektor a plátno
4.17	KABINET	18,30	PLNÝ POHĽAD	P1	
4.18	CHODBA	75,80	PLNÝ POHĽAD	P1	
4.19	SCHODISKO	20,26	PLNÝ POHĽAD	P1	
4.20	KABINET	16,75	PLNÝ POHĽAD	P1	

4.40	KABINET	24,00	PLNÝ POHĽAD	P1	
4.41	CHODBA	61,53	PLNÝ POHĽAD	P1	
4.42	SCHODISTE	39,60	PLNÝ POHĽAD	P1	
4.43	CHODBA	58,30	PLNÝ POHĽAD	P1	
4.44	ÚČESŇA	68,20	PLNÝ POHĽAD	P1	umiest. projektor a plátno
4.45	ÚČESŇA	68,30	PLNÝ POHĽAD	P1	Zu revízne dvere 600x800mm
4.46	WC DIEVČATÁ	9,50	PLNÝ POHĽAD	P1	
4.47	HYGIENICKÁ KABÍNA	1,53	PLNÝ POHĽAD	P1	
4.48	UMÝVÁRKA DIEVČATÁ	13,38	PLNÝ POHĽAD	P1	
4.49	UMÝVÁRKA CHLAPCI	8,15	PLNÝ POHĽAD	P1	
4.50	WC CHLAPCI	10,69	PLNÝ POHĽAD	P1	
4.51	SPOLU CHODBA	10,00	PLNÝ POHĽAD	P1	

POZNÁMKY:

PLNÝ POHĽAD ZO SÁDROKARTONOVÝCH PLATNÍH: 12,5mm na OCEĽOVÝ ROST, DETAILY VĎ. PR. KATALOG
TYP ZÁVESNÝH RIEŠENÍ: 125 mm, DETAILY VĎ. KATALOG
STŔY SÁDROKARTONU A STĚN PŘEKRYVŮVAT: BÍLÝ AKRYL
SÁDROKARTONOVÝ POHĽAD - FÁRBA BIELA - MIN. 2 VÁTERY
PRI PROJEKTORCH OSADIT REVÍZNY OTVOR O ROZMEROCH 600x800mm
NEZABUDNŮT NA DILATÁCIE V RÁMCI PLNEHO POHĽADU
PODROBE ELEKTRA PRE PLÁTNÁ A ZÁVESY SA UPRISŔVA PODLA DOVÁŔATEĽA ZARADENÍ
PODROBE PROJEKTORA VRAKŮ POHĽADU UPRISŔNÍ PODLA TYPU A TECH. PARAMETROV

P3:

SÁDROKARTONOVÁ DOŠKA hr. 12,5 mm
OCEĽOVÁ PODKONŠTRUKCIA - PRÍMÁRNÝ A SEKUNDÁRNÝ ROST Z CD-PROFÍLOV
PAROZÁBRANA - FÓLIA
MINERÁĽNA VĽNA o hr. 150mm - U=0,03
TYP ZÁVESNÝH RIEŠENÍ: 125 mm, DETAILY VĎ. KATALOG
RÝVNÝ KONŠTRUKCIA - BETONOVÝ PANEL hr. 250mm

ROZMERY PREMERAT NA STAVBE !!!

HLAVNÝ PROJEKTANT	KRESIL	ZODPOVEDNÝ PROJEKTANT	PROFISREAL s.r.o.
Ing. arch. Roman Valachovič	Jana Košlová	Ing. arch. Roman Valachovič	Ing. arch. Roman Valachovič
Ing. arch. Nataša Helešová	Ing. arch. Nataša Helešová	Ing. arch. Marek Lenárt	Kocelová 4, 821 08 Bratislava
Ing. arch. Marek Lenárt	Ing. arch. Marek Lenárt		
MIESTO :	Sokolská č. 911/94, 960 01 Zvolen, par. č. 2700/3, kataster Zvolen	STUPEŇ:	RPS
INVESTOR :	SPŠ dopravná Zvolen, Sokolská č. 911/94, 960 01 Zvolen	FORMÁT:	12 A4
STAVBA:	SPŠ dopravná Zvolen - rekonštrukcia objektov - zníženie energetickej náročnosti - modernizácia časti objektu	DÁTUM:	04/2023
OBSAH:	PŔDORYS PODHLADOV IV. NP- NAVRHOVANÝ STAV	č.v.:	36