


POHĽAD BOČNÝ

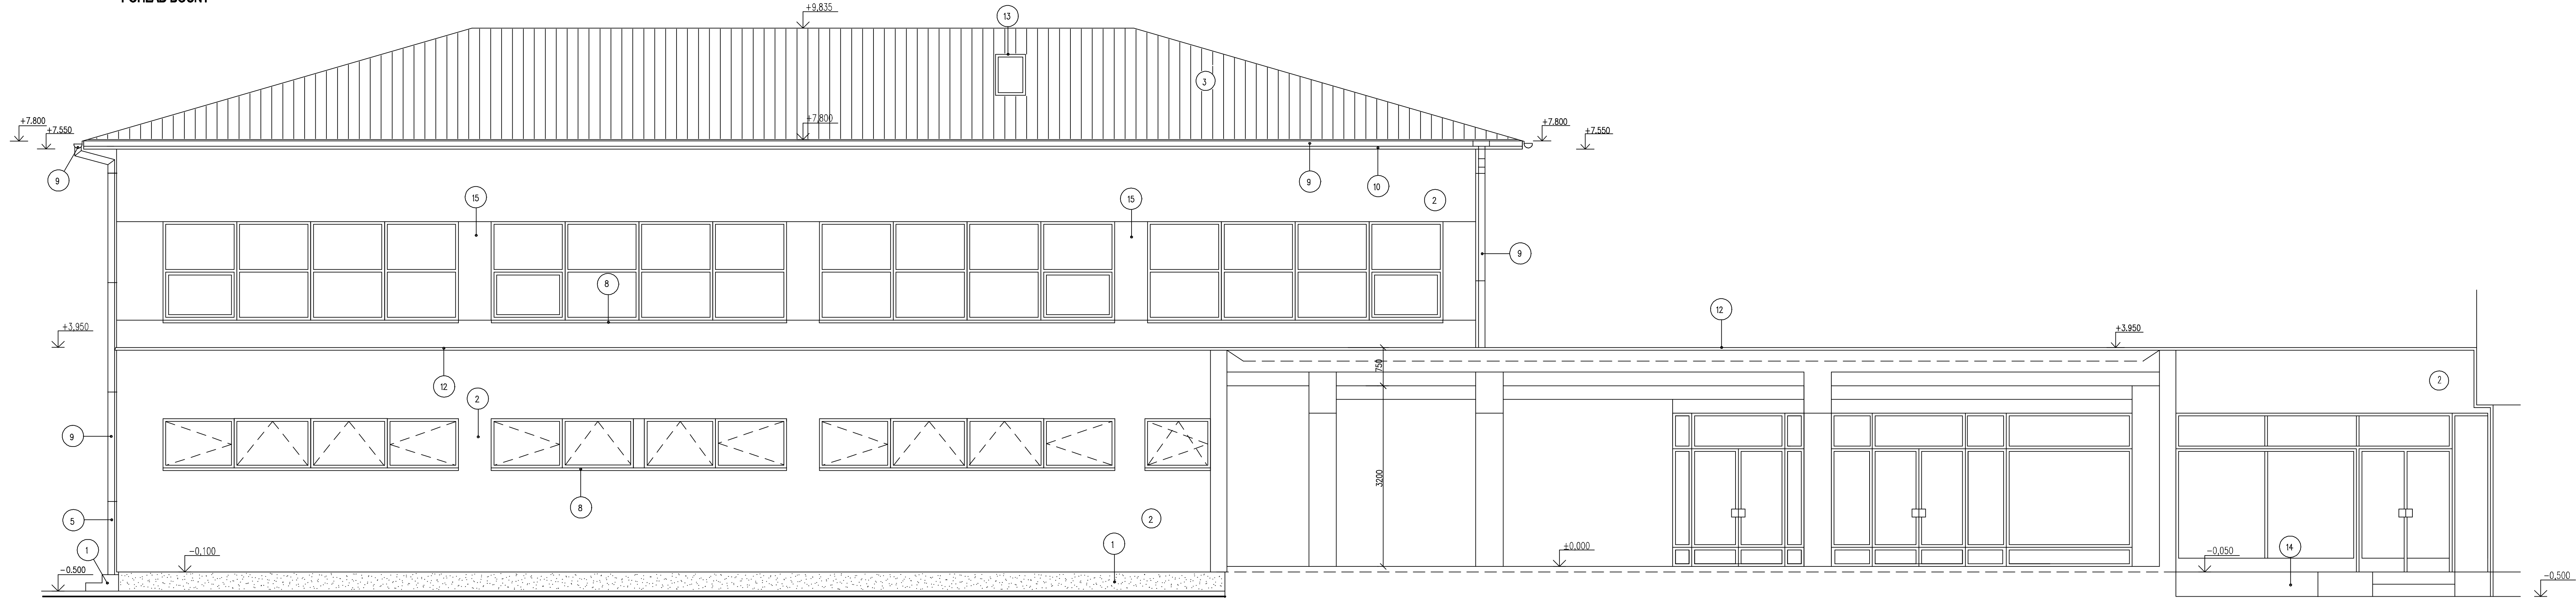


LEGENDA

- 1 OMIETKA SOKLOVÁ AKRYLÁTOVÁ JEMNOZRNÁ FARBA HNEDÁ
- 2 OMIETKA SILKÁTOVÁ HRUBKA ZRNA 1.5 MM FARBA ŽLTÁ
- 3 ASFALTOVÝ ŠINDEL JCP TYP III, BB BOBOVKA FARBA ČERVENOHNEDÁ OŠŤAVA JEŠTUVUJÚCI
- 4 PRESKLENÉ STENY PVC FARBA RÁMOV BIELA
- 5 NÁTER OCELOVÝCH ZÁMOČNÍCKYCH VÝROBKOV JEŠTUVUJÚCICH ANTIKORÓZNY NÁTER + VRCHNÁ FARBAESKLÁ
- 6 TARACOVÁ DLAŽBA 300/300 MM
- 7 RÁMY OKIEN FARBA BIELA
- 8 KLAMPIARSKÉ KONŠTRUKCIE OPLECHOVANIE OKIEN FARBA BIELA
- 9 KLAMPIARSKÉ KONŠTRUKCIE PLECH POZINK FAREBNÝ /TESTA DI MORO/ FARBA TMAVOHNEDÁ
- 10 JEŠTUVUJÚCI DREVENÝ OBKLAD Z TATRAKÉHO PROFILU NÁTER NA DREVO PALISANDER TMAVOHNEDÝ
- 11 ZÁMOČNÍCKE KONŠTRUKCIE MREŽKY FARBA BIELA
- 12 KLAMPIARSKÉ KONŠTRUKCIE OPLECHOVANIA FARBA TMAVOHNEDÁ
- 13 JEŠTUVUJÚCI STREŠNÝ VÝLEZ 14 JEŠTUVUJÚCI KERAMICKÝ OBKLAD OŠŤAVA NEZMENENÝ
- 15 JEŠTUVUJÚCA PVC MEDZIOKENNÁ VÝPLŇ FARBA BIELA

POZNÁMKY

- ZAKRESLENIE SKUTOČNÉHO STAVU BOLO PREVEDENÉ NA ZÁKLADE ZACHOVÁVEJ PROJEKTOVEJ DOKUMENTÁCIE A Miestnej obhľadky i zamerania JEŠTUVUJÚCEHO OBJEKTU ŠKOLY S TELOCVIČNOU
- DODAVATEĽ STAVEBNÝCH PRÁČ SI ZREALIZUJE VLASTNÚ OBHĽADKU A KONTROLNÉ ZAMERANIE OBJEKTU ŠKOLY A TELOCVIČNE
- BLESKOZVOD BUDE REALIZOVANÝ NOVÝ V CELOM ROZSAHU A VEDENÝ BUDE PO ZATEPLOVACOM SYSTÉME - RIEŠENIE JE V SAMOSTATNEJ ČASŤI TEJTO PROJEKTOVEJ DOKUMENTÁCIE
- HLAVNÉ ZATEPLENIE OBJEKTU BUDE REALIZOVANÉ OD -0.100 AŽ PO HORNÚ HRANU RIMSÝ, ATKY SYSTÉMOM ETICS HR.150 MM GRAFITOVÝM FASÁDNYM POLYSTYRÉNOM EPS-F V MIESTACH POŽIARNEJ ODOLNOSTI MINERÁLNOU VLNOU HR.150 MM
- ZATEPLENIE SOKLOVÉHO MURIVA BUDE REALIZOVANÉ EXTRÚDOVANÝM POLYSTYRÉNOM XPS HR.160 MM, KTORÝ BUDE REALIZOVANÝ OD -0.100 M AŽ PO -0.900 M
- MIESTA SPOJOV JEDNOTLIVÝCH OBJEKTOV A ICH ČASŤÍ PRI ZATEPLOVACOM SYSTÉME OSADÍ DILATAČNÝM PRVKOM

NAVROHOVANÉ SKLADBY SÚ POPIŠANÉ VO VÝKRESE Č.28
SYSTÉM ZATEPLENIA STIEN A SOKLA ETICS

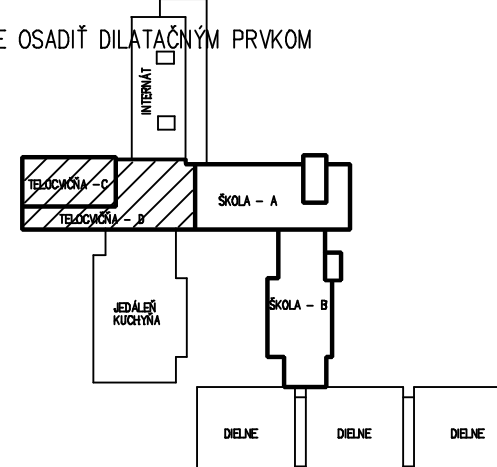

NOVÝ STAV

HLAV. PROJEKTANT	ZODP. PROJEKTANT	VYPRACOVAL	EUROPROJEKT	
ING. PIVKA	ING. PIVKA		ING. JÁN PIVKA HORNÁ ULICA 69/16 97401 BANSKÁ BYSTRICA	
INVESTOR: STREDNÁ ODBORNÁ ŠKOLA – SZAKKÖZEPISKOLA FILAKOVO			FORMÁT	6x4
MIESTO STAVBY: FILAKOVO			DÁTUM	5/2019
STAVBA:			STUPEŇ	P.PRE. STAV.POV.AREAL.STAVBY
SOŠ FILAKOVO - REKONŠTRUKCIA OBJEKTOV ZNIŽENIE ENERGETICKEJ NÁROČNOSTI			ČÍSLO ZAK.	
OBSAH:			MIERKA	ČÍSLO VÝKRESU
POHĽAD BOČNÝ TELOCVIČNE ČASŤ - C, D			1 : 50	18