


Rzut I piętra

skala 1:50

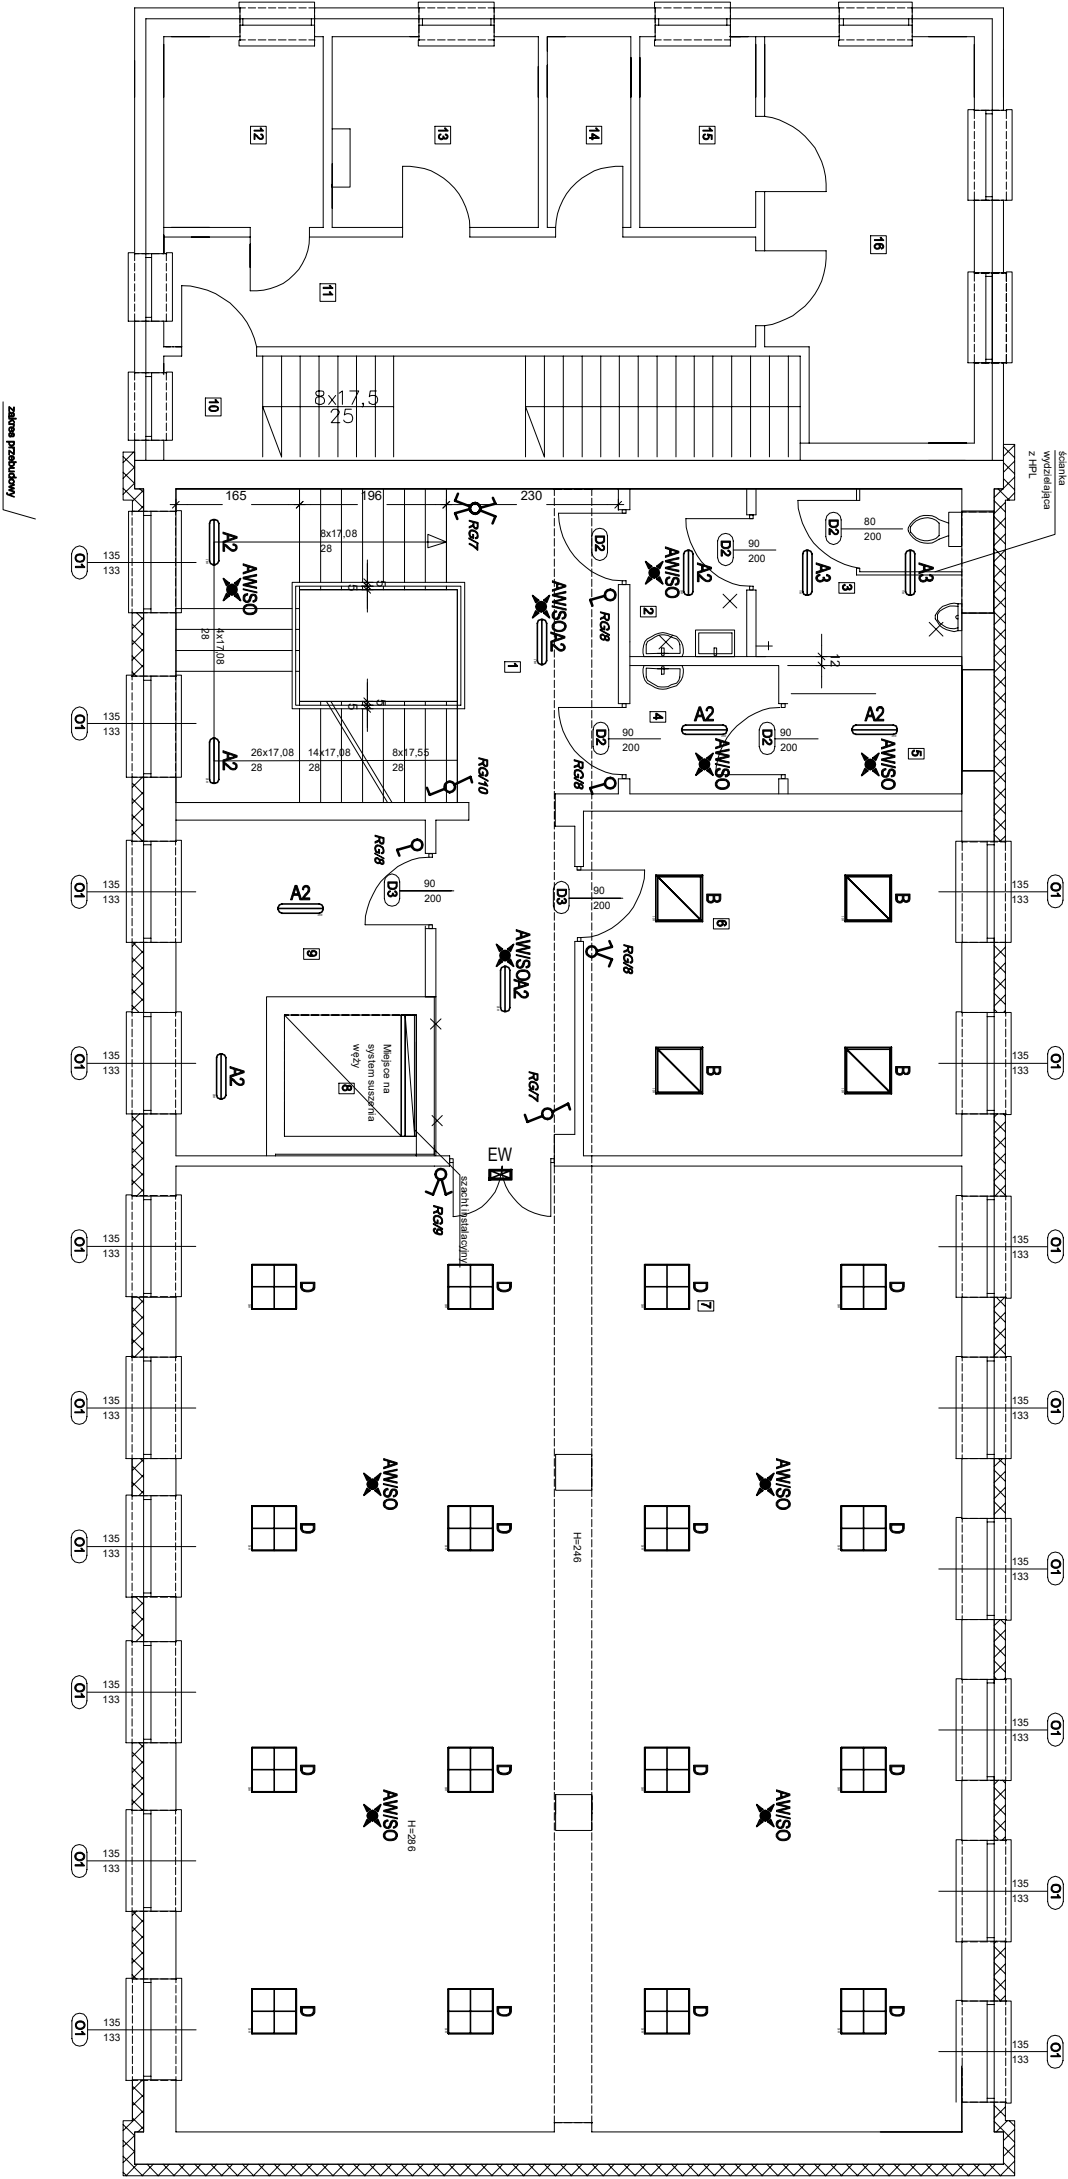

Lista pomieszczeń części OSP:

Nr	1	2	3
Nazwa	kuchnia	przedpok. łazienki męskiej	łazienka męska
Powierzchnia	29,96 m ²	3,42 m ²	5,72 m ²
Wyk. podłogi	plytki ceram.	plytki ceram.	plytki ceram.

Nr	4	5
przedpok. łazienki damskiej	łaz. dam./męp.	
3,33 m ²	3,90 m ²	
plytki ceram.	plytki ceram.	

Nr	6	7	9
biuro	sala	pom. socjalne	
23,23 m ²	134,75 m²	10,34 m²	
wykl. techn.	plytki ceram.	plytki ceram.	

Powierzchnia użytkowa części OSP - 214,67 m²


Nr	10	11	12	13
kuchnia	kuchnia	łazienka		
6,73 m ²	11,58 m²	5,42 m ²	6,82 m ²	
plytki ceram.	plytki ceram.	plytki ceram.	plytki ceram.	

Nr	14	15	16
pom. gospodarcze	poiki	poiki	
2,85 m ²	3,83 m ²	14,42 m²	
plytki ceram.	plytki ceram.	plytki ceram.	

Powierzchnia użytkowa części postępu karatek - 51,75 m²
Powierzchnia użytkowa razem - 266,42 m²

Legenda:

- ściany istniejące
- ściany do rozebrania
- ściany projektowane

USŁUGI INWESTYCYJNE I NADZORY BUDOWLANE
Rzut I piętra - oświetlenie



Investor:
Miasto Górzno
ulica Rynek 1
87-520 Górzno


