


EXISTUJÚCA BUDOVA KRAVÍNA

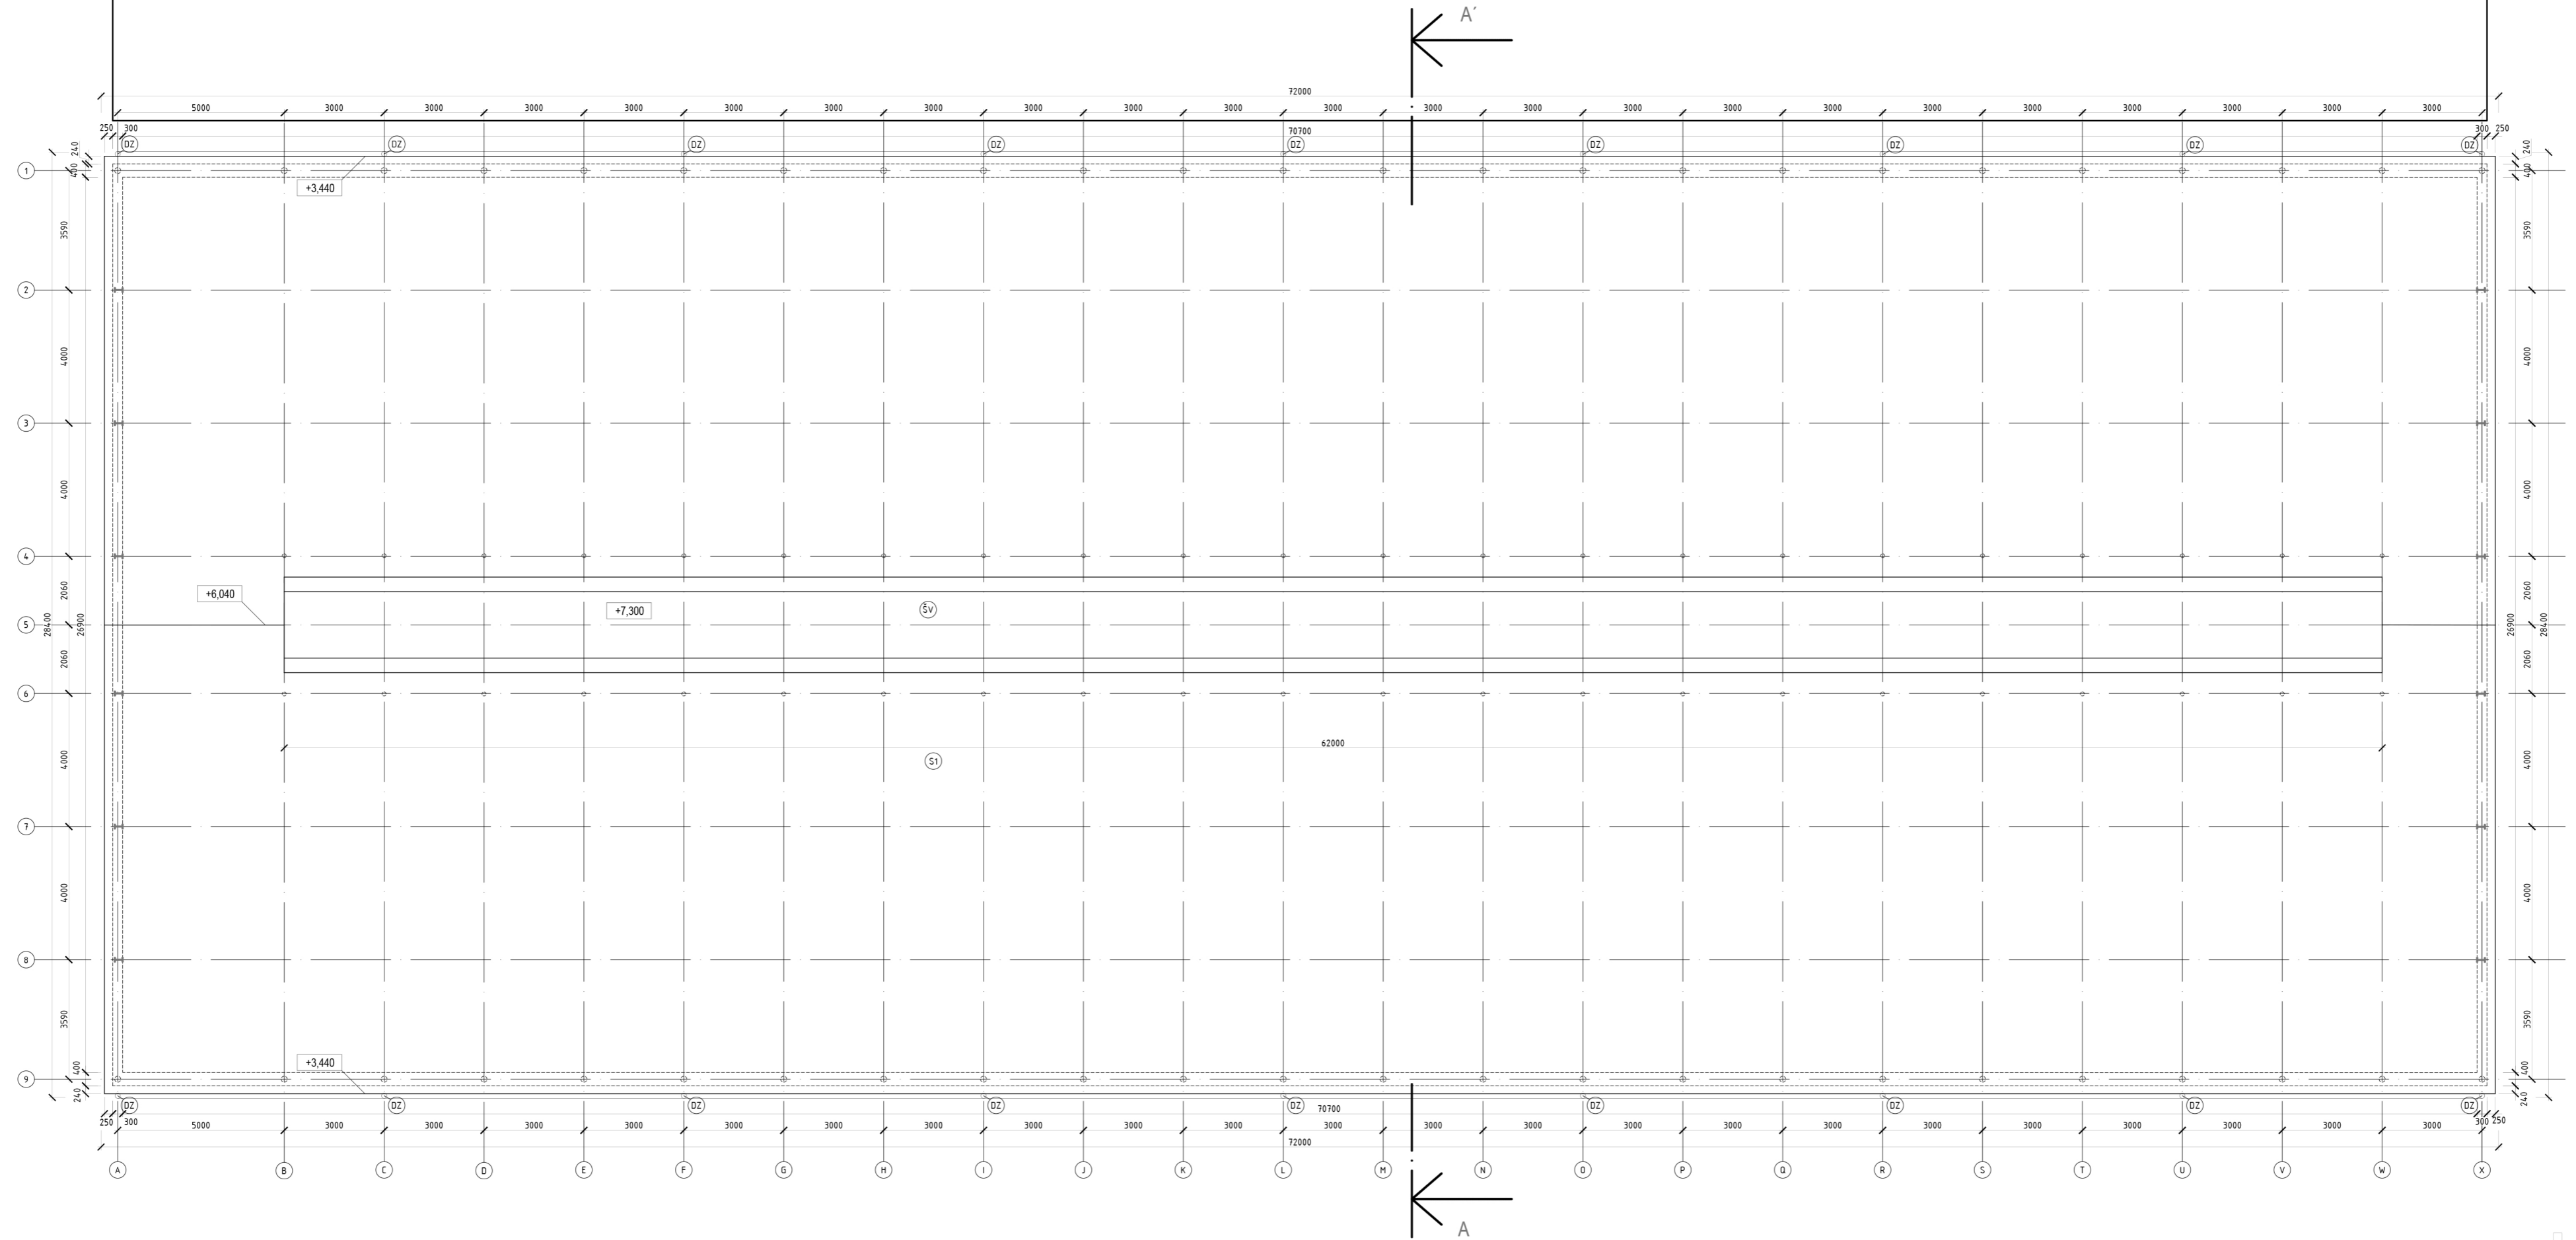

PÔDORYS STRECHY

LEGENDA

- ⊙ HREBKOVÁ VETRACIA ŠTRBINA, elektrický pohon, šírka 1,8 m
- ⊙ DAŽOVÝ ZVOD
- ⊙ EXISTUJÚCA STREŠNÁ SKLADBA



architektúra	
MARTIN ŠKOVIERA	
AKCIA	Stavebné úpravy existujúcich objektov na farme dojnic, Zeloľbudza Kravín 03 Zeloľbudza
INVESTOR	AGROSEV spol. s r.o. Bottova 1 962 12 Detva
VYPRACOVAL	PODPIS architektúra, s.r.o. J. R. Poničan 841/104 962 23 Ocova tel.: 0948 010 644 mail: architekturaskoviera@gmail.com Bc. Ludmila Gerátová
NÁZOV VÝKRESU	MIERKA
S.0.03 Pôdorys strechy	1 : 100
DÁTUM	STUPEŇ PROJEKTU
02. 2023	Projekt pre ohlasenie stav. úprav
POZNÁMKA	ČASŤ PROJEKTU
	E