


RP-K

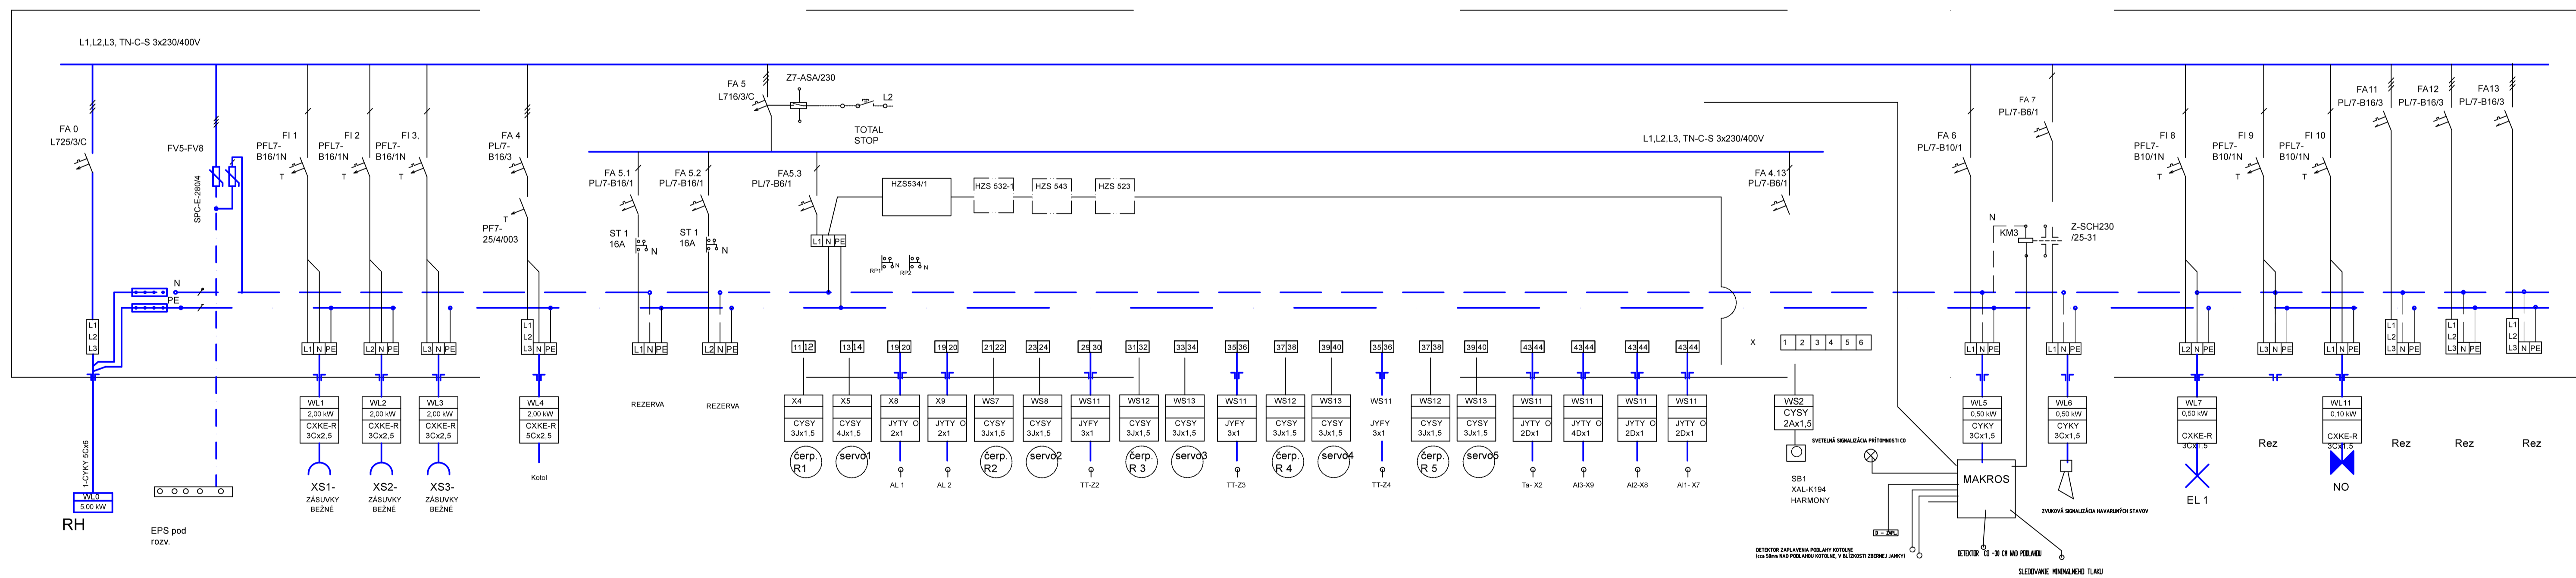

POZNÁMKA:


- VÝZBROJ ROZVÁDZAČA PODĽA SCHÉMY ZAPOJENIA A NÁVRHU
- KÁBLOVÝ PRÍVOD PRE NAPŮJENIE ROZVÁDZAČA "RKOT" VIEST Z ROZVRHU
- NAVRHNUTÉ KOMPONENTY SÚ VÝROBKAMI fy Eaton A Schneider Electric

OCHRANA PRED ÚRAZOM EL.PRÚDOM" (STN 33 200 4-41)

V NORMÁLNEJ PREVÁDZKE (d.412): -izolovaním živých častí
-zábranou,krytmi,umiestnením mimo dosah

PRI PORUČE (d.413): -samočinným odpojením napájania
-doplnkové pospájanie

DOPLNKOVÁ (d.412.5): -

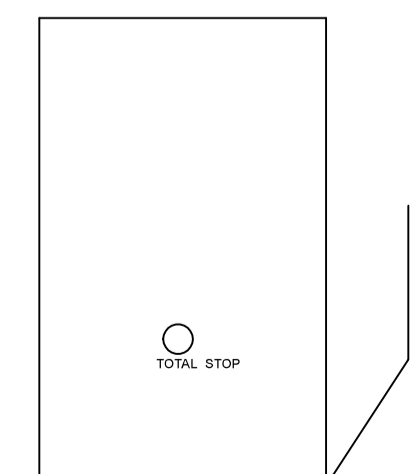

ŠPECIFIKÁCIA ZARIADENIA "RP kot"

- Typ : atyp
- Osadenie : ocep
- Krytie : IP55/20
- Rozmery : v=1200,š=500,hl=250mm
- Prívody : z hora
- Vývody : z hora
- Pi = 5,0 kW Pp = 2,5 kW In = 25A

AUTOR	ZODP.PROJEKT.	VYPRACOVAL	KRESLIL
	ING. P. MACHAVA		Vargová Terézia
	ING. ZS. ZŠÉLYI		
INVESTOR:	GEORGICA spol. s r.o.,HLAVNÁ 64/36 , 986 01 Filakovo		
STAVBA:	HALA NA SPRACOVANIE VEDĽAJŠÍCH PRODUKTOV VÝROBY A ZNIŽENIE ENERGETICKEJ NÁROČNOSTI - Prša ,parc.č.. 1005/2		
OBSAH:	Schéma rozvážača RP-kot		
	FORMAT	4x4	
	DATUM	07/2024	
	STUPEN	SP	
	Č. ZAKÁZKY	50/2024	
	MIERKA:	C.VYKR.	
		E-404	