


PŮDORYS STRECHY BLOKU A1, A2, A4, A6 - NOVÝ STAV

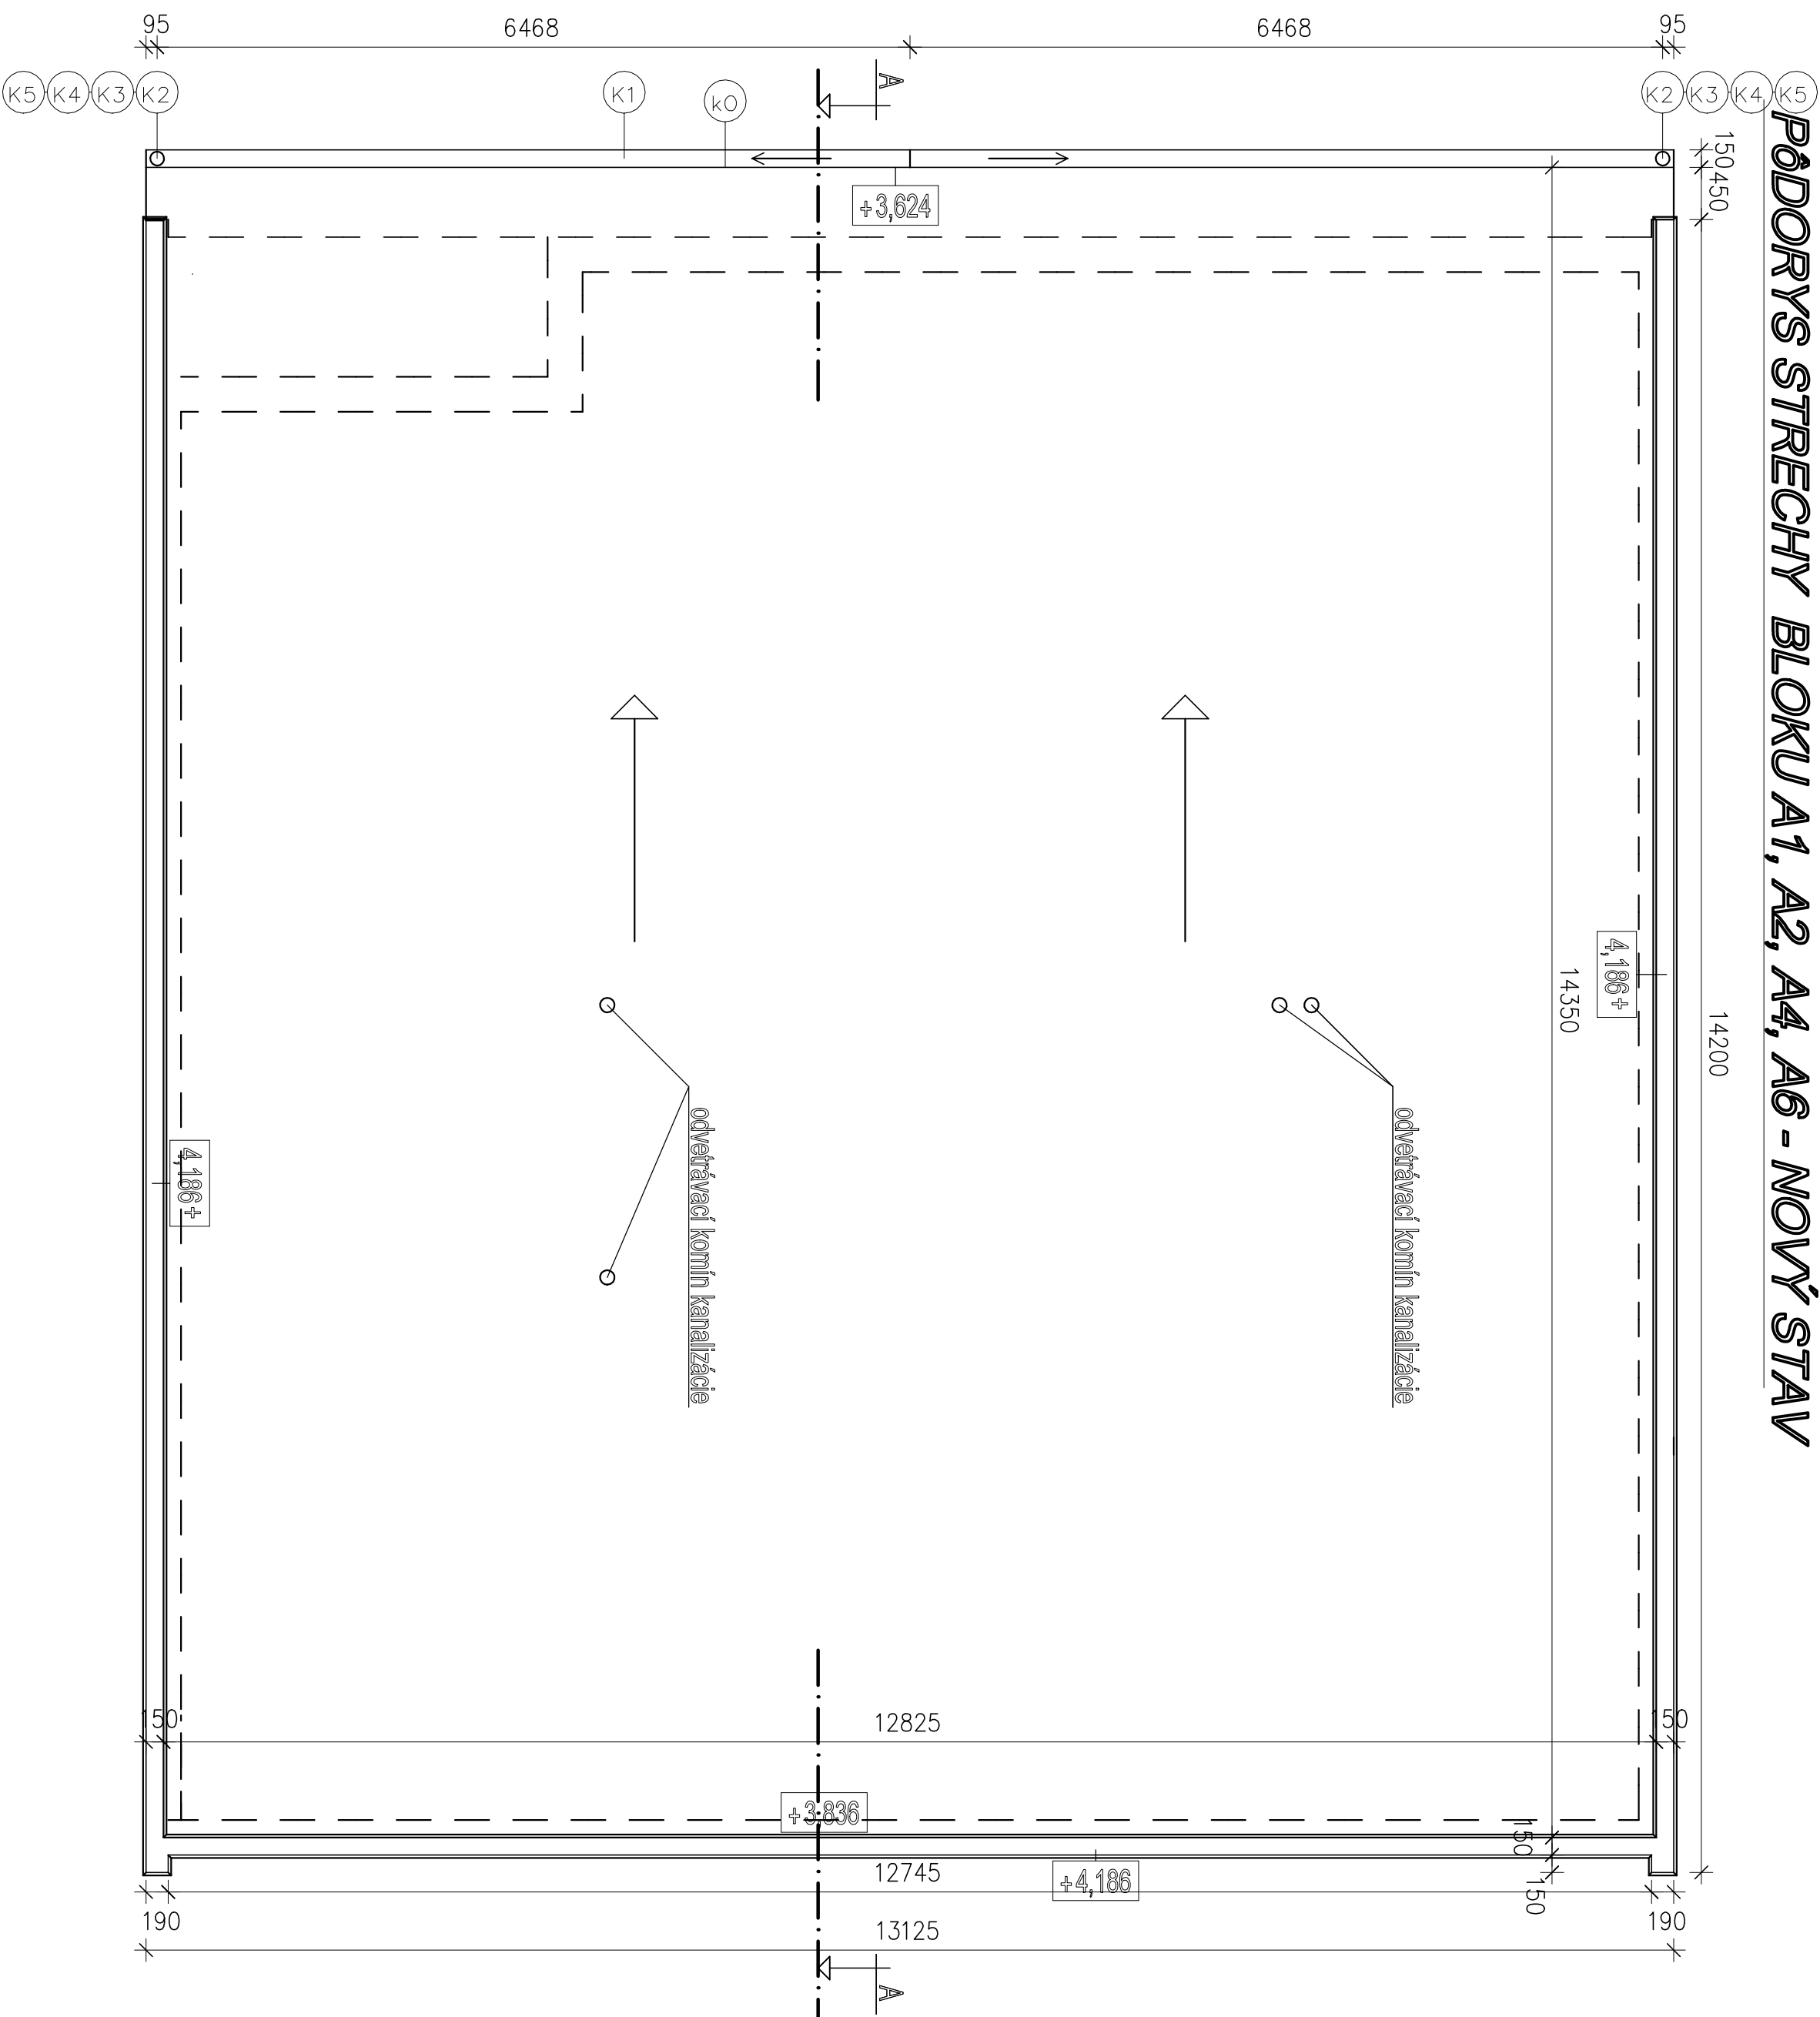

VÝPIS KLAMPIARSKÝCH VÝROBKOV/1blok						
OZN. NA VÝKR.	POPIS	ROZMERY ROZVINUTÁ SÍRKA/mmV	MERNÁ JEDNOT.	POZ.	MNOŽSTVO	FARBA
K1	POLKRUHOVÝ ODKVAPOVÝ ŽLAB d 150		m		13,20	ČIERNA
K2	HRDLO ŽLABU S ODTOKOM d 125		ks		2	ČIERNA
K3	HORNÉ KOLENÁ 45 d 125		ks		4	ČIERNA
K4	ODPADOVÁ RÚRA d 125		m		8,00	ČIERNA
K5	DOLNÉ KOLENO 45 d 125		ks		2	ČIERNA
KA	OPLECHOVANIE ATIKY		m		41,30	ČIERNA
KO	OPLECHOVANIE OKAPU		m		13,20	ČIERNA

VED. PROJ.		KRESLIL	VYPRACOVAL	KONTROLOVAL
ING. B. MÁTĚ		ING. ARCH. Z. MÁTĚ	ING. ARCH. Z. MÁTĚ	ING. B. MÁTĚ
INVESTOR : DA DSS TORŇALMA				
REKONŠTRUKCIA STRIECH UBÝT. BLOKOV				
A SPOJOVACEJ CHODBY				
MIESTO STAVBY : TORŇALMA		Č. PARCELY :		
PÔDORYS STRECHY - NOVÝ STAV				
STAVOMAT RS s.r.o.				Ing. Barabáš Miroslav
autORIZOVANÝ STAVEBNÝ				inŽINIER IESKARICA
Č. 334974*1				
TŇOVÉ NÁMESTIE Č. 6				
979 01 Rimavská Sobota				
DÁTUM				12/2023
STUPEŇ P				
MERKA				Č. VÝR.
1:50				A-6