

LEGENDA ZARIADENIA:

**KGJ 1** KOGENERAČNÁ JEDNOTKA v základnom prevedení  
elektrický výkon 499 kW, tepelný výkon 637 kW,  
spotreba zemného plynu 135 m<sup>3</sup>/h  
hmotnosť 9700 kg

**EKO1** EKONOMIZÉR  
výkon 90 kW, d = 2520 mm, ø 355,6 mm  
hmotnosť 508 kg

**KGJ 2 KOGENERAČNÁ JEDNOTKA** v základnom prevedení  
elektrický výkon 499 kW, tepelný výkon 637 kW,  
spotreba zemného plynu 135 m<sup>3</sup>/h  
hmotnosť 9700 kg

**EK02** EKONOMIZÉR  
výkon 90 kW, d = 2520 mm, ø 355,6 mm  
hmotnosť 508 kg

TH1 TLMIČ HLUKU SPALÍN

SV1 SPALINOVÝ VÝMENNÍK

výkon 289 kW, d = 4335 mm, Ø 406,4 mm  
súčasťou katalyzátor, hmotnosť 1224 kg

TH2 TLMIČ HLUKU SPALÍN  
d = 2150 mm, ø 705 mm, hmotnosť 300

**SV2** SPALINOVÝ VÝMENNÍK  
výkon 289 kW, d = 4335 mm, ø 406,4 mm  
súčasťou katalyzátor, hmotnosť 1224 kg

# CHL1 TECHNOLOGICKÝ CHLADIČ

CHL2 TECHNOLOGICKÝ CHLADIČ

## LEGENDA MIESTNOSTÍ

OZN.	ÚČEL MIESTNOSTI	PLOCHA (m <sup>2</sup> )	PODLAHA	STĚNY	POZNÁMKA
2.01	STROJOVNA - ODVOD SPALIN	10,80	CEMENTOVÝ POTER		

## LEGENDA

EXISTUJÚCE NOSNÉ OBVODOVÉ MURIVO Z TEHÁL CD INA - A


NA MUROVACIU MALTU MC - 50

EXISTUJÚCE KOMÍNOVÉ MURIVO Z TEHÁL VCP - mf

NA MUROVACIU MALTU MC - 100


NAVROVANÉ NOSNÉ VONKAJŠIE MURIVO Z TEHÁL POROTHERM 30 PROFIL

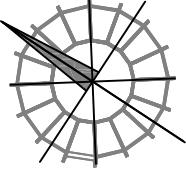

## LEGENDA PROTIPOŽIARNEJ OCHRANY





## Označenie požiarneho úseku




Hranica požiarneho úseku



## Odstupova vzdialenosť pozíarného useku

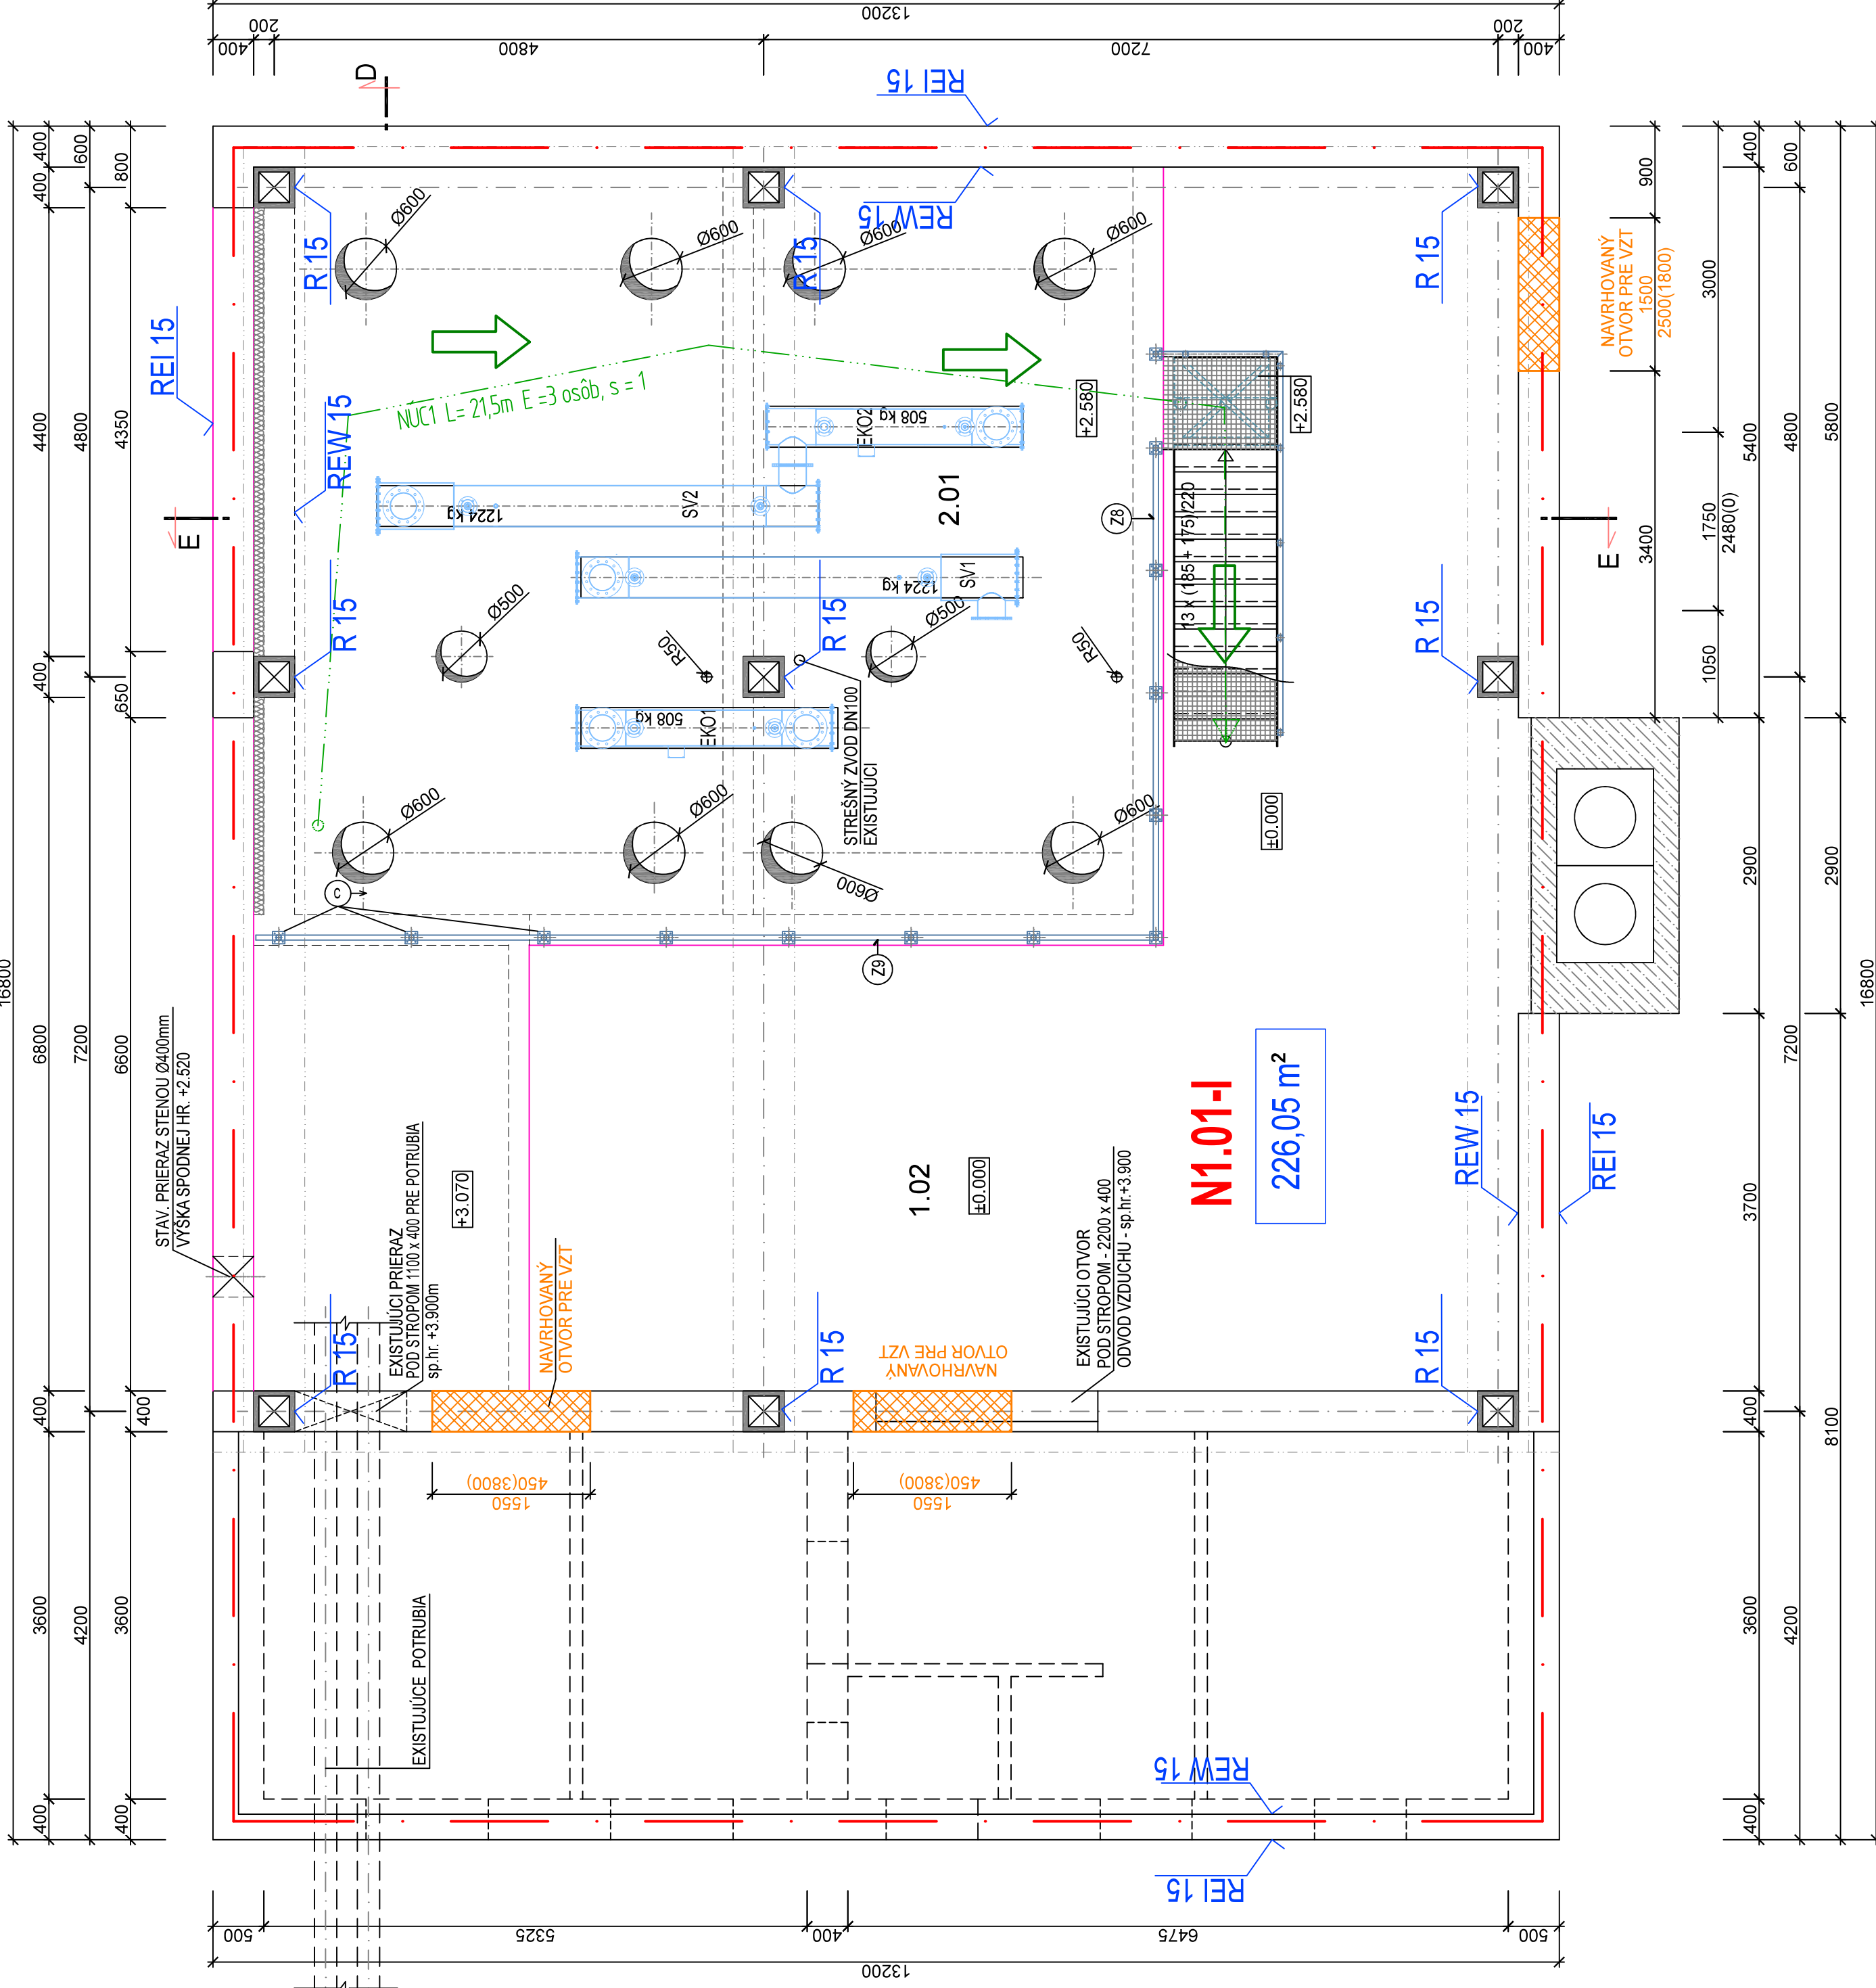

# PROTIPOŽIARNA BEZPEČNOSŤ STAVBY

 $\pm 0.00 = 127.250 \text{Bpv}$ 

VYPRACOVÁV ING. JAN JANÍK		ZODP. PROJEKTANT ING. JAN JANÍK - špecialista PO	HL. INŽ. PROJEKTU ING. JULIUS KOVÁČ	<div>Ing. Ján Janík</div> <div>projektovacia bezpečnosť stavieb Baka 110, 930 04 Baka 0905 357300; tsa.janik2@gmail.com</div>	
OBJEDNÁVATEL MPBH ŠAMORIN, s.r.o. Veľená 23/D, Šamorín					
MIESTO STAVBY Šamorín					
NÁZOV STAVBY PRESTAVBA TEPELNÝCH ZDROJOV MPBH V ŠAMORINE S VYUŽITÍM KOMBINOVANEJ VÝROBY TEPLA A ELEKTRICKEJ ENERGIE				STUPEŇ SP	FORMÁT 6 A4
ČASŤ KOTOLNÁ K1				DAŤUM 06/2022	Č. ZÁK. 10-00/2021
NÁZOV VÝKRESU PÔDORYS 2.NP				MIERKA 1:50	Č. ARCH.