


SITUÁCIA Č.4  
KM 1,450 87 – KM 1,768 40  
M 1:500

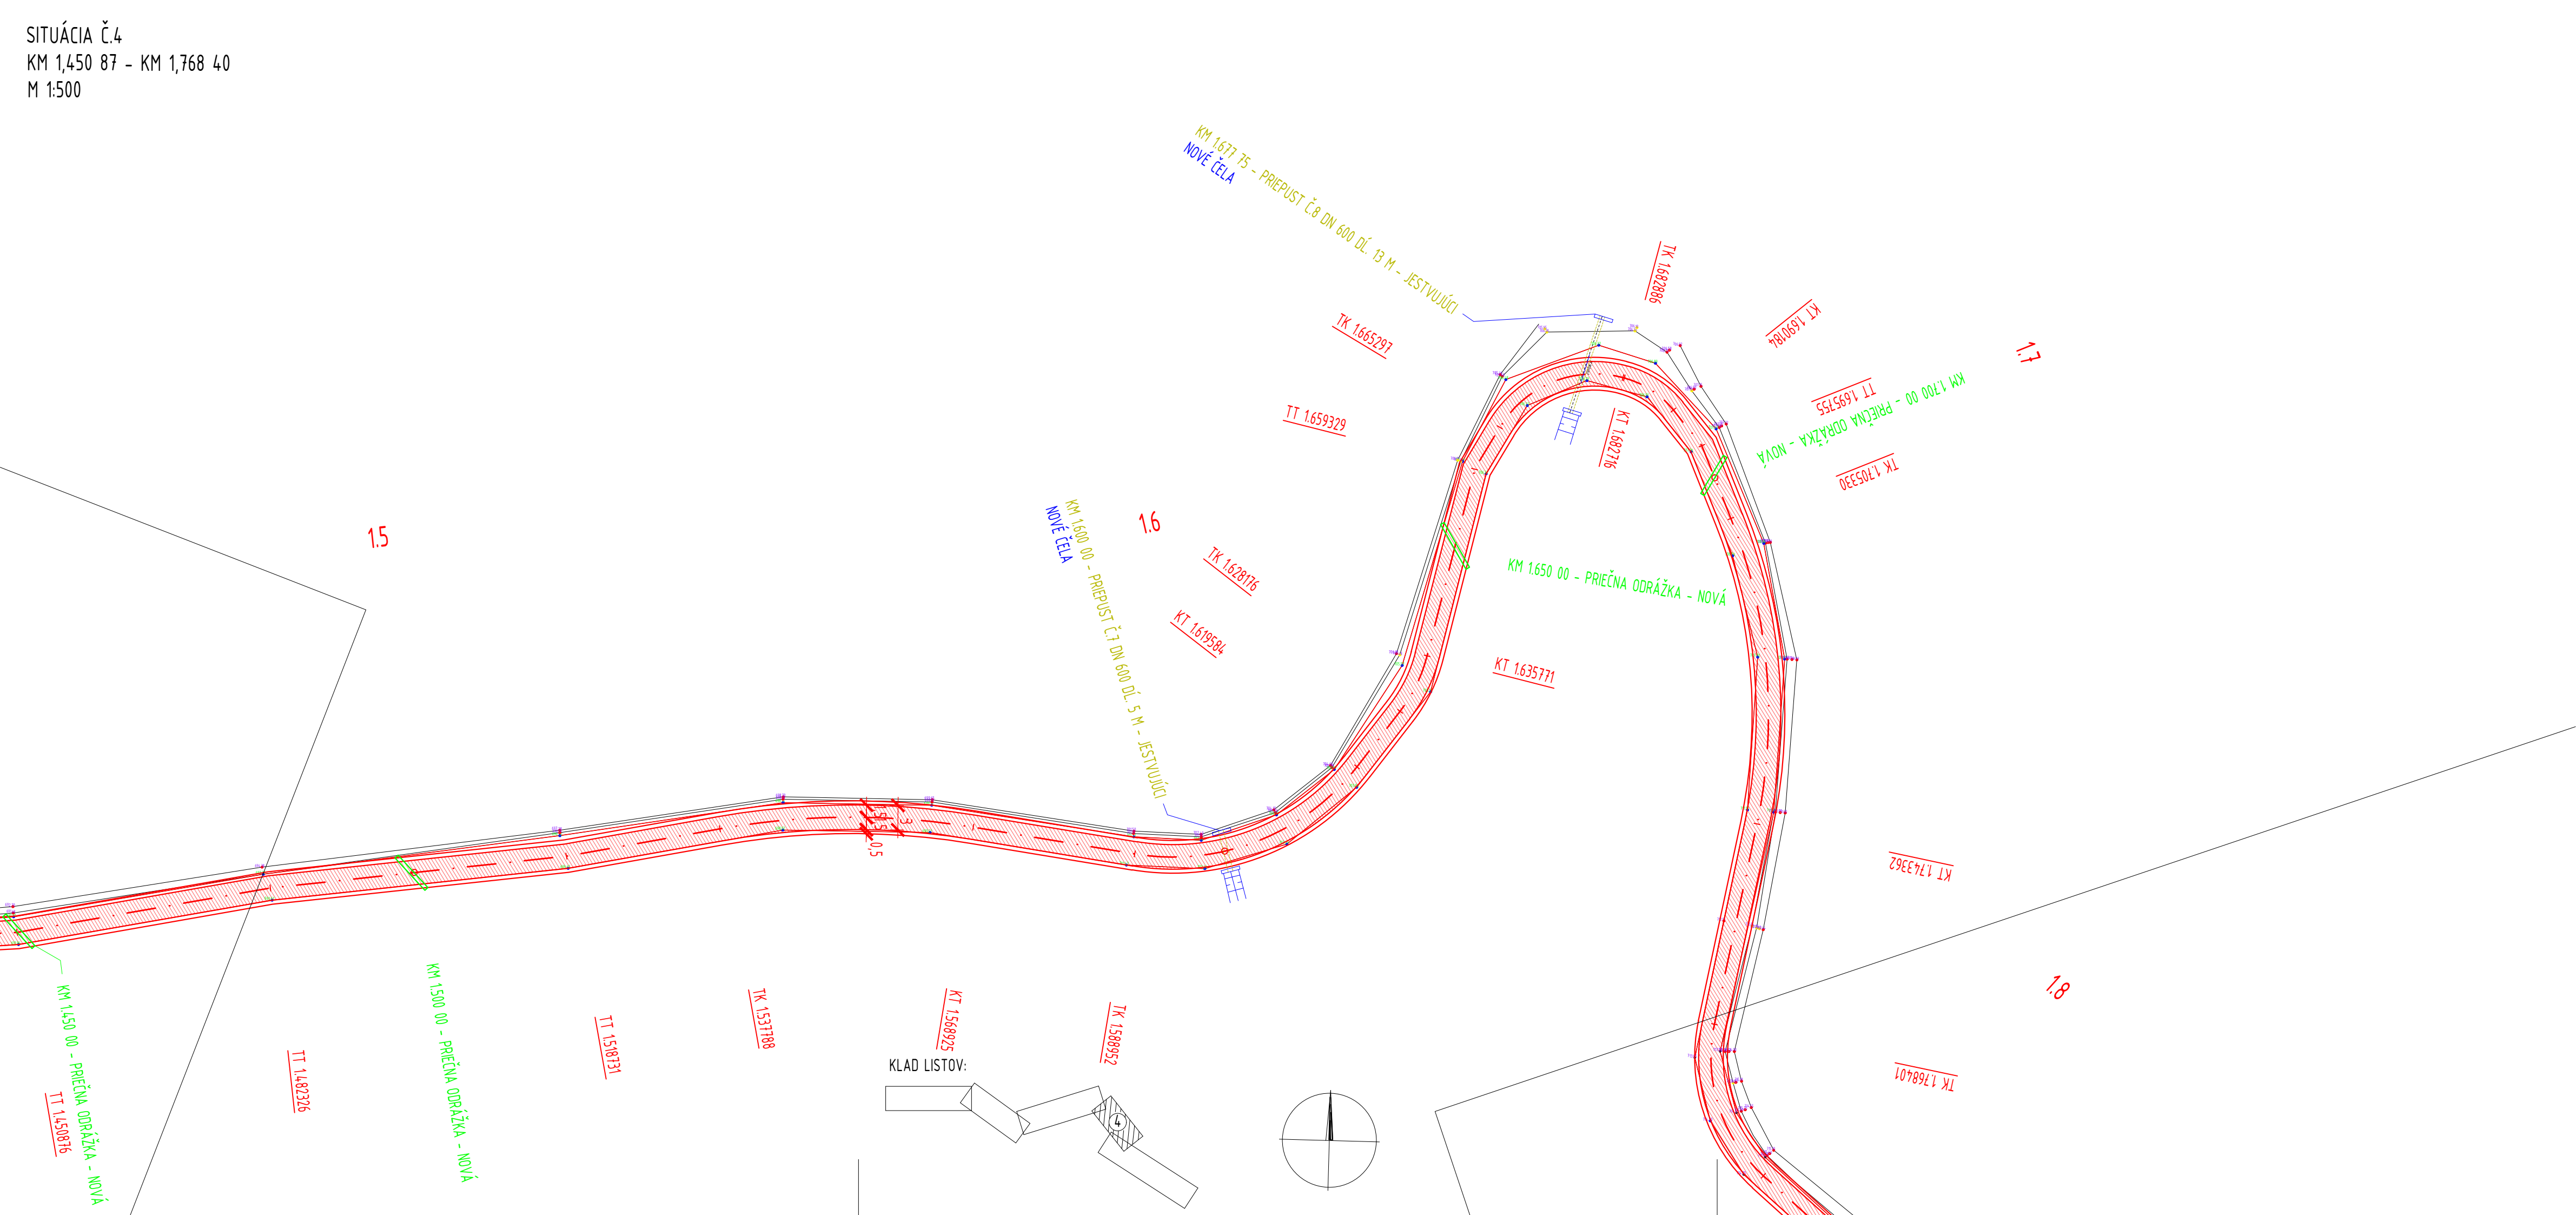

LEGENDA:  
[Red hatched box] LESNÁ CESTA

POZNÁMKA:  
1. PRED ZAČATÍM PRÁC JE NUTNÉ PRESNE VYTÝČIŤ VŠETKY PIS ALEBO OVERIŤ ICH PRIEBEH!

VYPRACOVAL: ING. S. HRČÍK	STAVBA: VYBUDOVANIE SPOLOČNÝCH ZARIADENÍ A OPATRENÍ V MESTSKÝCH LEŠOCH STARÁ ĽUBOVNA	STAVOPROJEKT s. r. o. Jarková 31 080 01 PREŠOV	
PROJEKTANT: ING. S. HRČÍK			
ZODPOVEDNÝ PROJEKTANT: ING. V. KMEC	ČASŤ: E-DOKUMENTÁCIA STAV. OBJEKTOV	DÁTUM: 01/2023	FORMÁT: 4x44
VEDÚCI PROJEKTANT: ING. V. KMEC	DIEL: DOP-DOPRAVA	STUPEŇ: P	ZAK.Č.: 22106
OBSAH: SITUÁCIA Č. 4		KÓTY V: M	PRIŁ.Č.: 6
		MIERKA: 1:500	