


BÚRACIE PRÁCE - PÔDORYS 1.PP

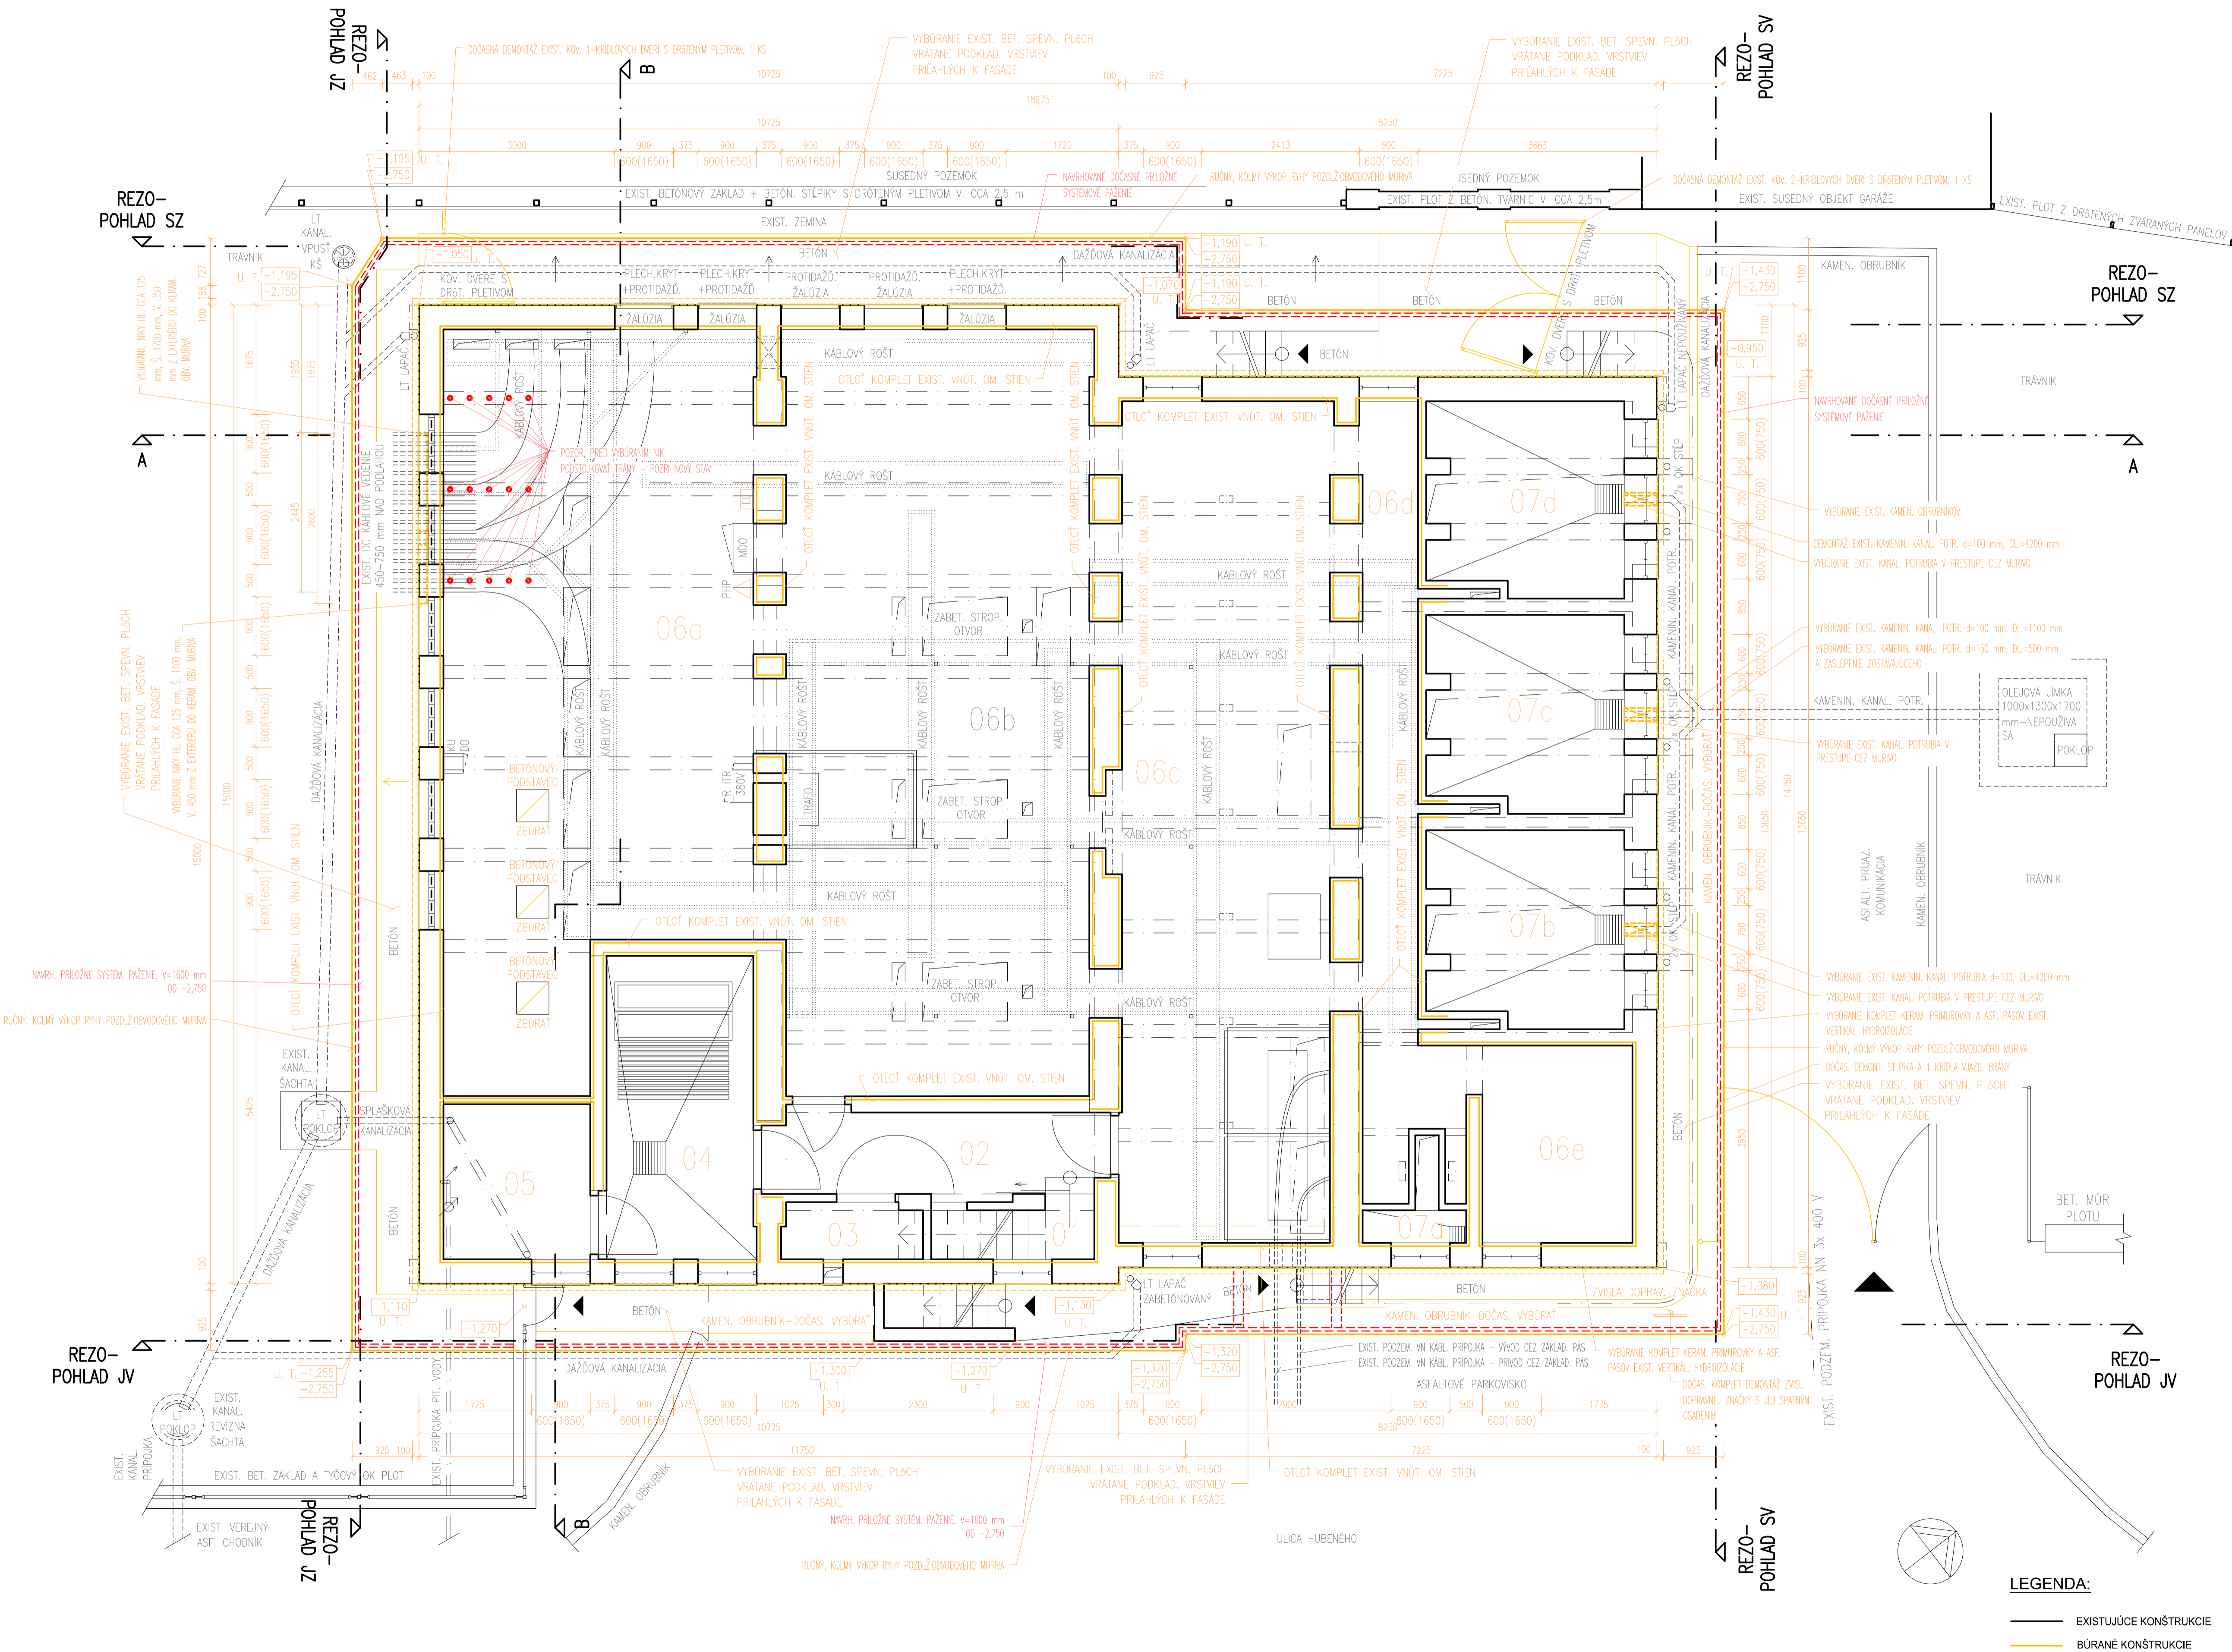

LEGENDA MIESTNOSTÍ:

Č. M.	NÁZOV MIESTNOSTI	PLOCHA [m2]	DRUH PODLAHY	POZN.
01	SCHODISKO	2,25	BET. MAZ. + CEM. POTER	
02	CHODBA	5,72	KYSELINOVZDORNÁ DLAŽBA	
03	SKLAD AKU	1,70	KYSELINOVZDORNÁ DLAŽBA	
04	AKUMULÁTOROVŇA	10,49	BET. MAZ. + CEM. POTER	
05	MIESTN. S VODOMEROM	5,34	BET. MAZ. + CEM. POTER	
06a	KÁBLOVÝ PRIESTOR	49,85	BET. MAZ. + CEM. POTER	
06b	KÁBLOVÝ PRIESTOR	54,29	BET. MAZ. + CEM. POTER	
06c	KÁBLOVÝ PRIESTOR – ČASŤ ROZVODNE	41,29	BET. MAZ. + CEM. POTER	
06d	KÁBLOVÁ CHODBA	11,67	BET. MAZ. + CEM. POTER	
06e	REZERVA	6,96	BET. MAZ. + CEM. POTER	
07a	ODPADOVÉ OLEJE	1,21	BET. MAZ. + CEM. POTER	
07b	ODPADOVÉ OLEJE	8,73	BET. MAZ. + CEM. POTER	
07c	ODPADOVÉ OLEJE	8,73	BET. MAZ. + CEM. POTER	
07d	ODPADOVÉ OLEJE	8,73	BET. MAZ. + CEM. POTER	

- POZNÁMKY:
- POZÍCIE VODOVODNEJ, KANALIZČNEJ, NN A VN PRÍPOJKY SÚ PREVZATÉ Z TECHNICKEJ MAPY MESTA BRATISLAVA
 - PRED ZAČATÍM VÝKOPOVÝCH PRÁČ JE VYBRANÝ DODÁVATEL STAVBY POVINNÝ ZABEZPEČIŤ VYTÝČENIE A VYZNAČENIE VŠETKÝCH PODZEMNÝCH INŽINIERSKÝCH SIETÍ VSTUPUJÚCICH DO A VYSTUPUJÚCICH Z BUDOVY MENIARNE OD ICH SPRÁVCOV!!!
 - VŠETKY VÝKOPOVÉ PRÁCE JE NUTNÉ REALIZOVAŤ IBA RUČNE, SO ZVÝŠENOU OBOZRETNOSŤOU, ABY NEDOŠLO K POŠKODENIU ZDRAVIA POČVŇÍKOV STAVBY A EXIST. INŽ. SIETÍ MENIARNE.
 - PRED REALIZÁCIOU SANAČNÝCH ÚPRÁV STAVEBNÝCH KONŠTRUKCIÍ JE NUTNÉ EXIST. POLOHY PRESTUPOV INŽ SIETÍ ZAMERAŤ PRIAMO NA STAVBE !!!!

ČÍSLO	TEXT ZMENY - ODPOVEDNÉ	DÁTUM	PODPIS
A			
B			
C			

NÁZOV STAVBY	
MENIAREŇ KRASŇANY – SANÁCIA OBJEKTU A STAVEBNÉ ÚPRAVY	
OBJEDNÁVATEL	DOPRAVNÝ PODNIK BRATISLAVA, akciová spoločnosť
ZHOTOVITEĽ	DOPRAVOPROJEKT, a.s.
83203 BRATISLAVA, KOŇNÁRSKA 2,4	
ZODPOVEDNÁ OSOBA	Ing. MICHAEL BOČORA
HLAVNÝ INŽINIER PROJEKTU	Ing. arch. JOSEF MARIOTH
ČÍSLO ZÁKAZKY	8675-00

+0,000=144,47 m n. m.	
PROJEKTANT OBJEKTU/ČÁSTI	DOPRAVOPROJEKT, a.s., KOŇNÁRSKA 14/2,4, 832 03 BRATISLAVA
ZODPOVEDNÝ PROJEKTANT	Ing. GABRIELA PEKÁROVÁ
VYPRACOVÁVAL	Ing. ERIK PEKÁR
KONTROLOVAL	Ing. arch. JOSEF MARIOTH
IDENTIF. ČÍSLO PRÍLOHY	PPSHEN-DTR-C-8000-00000-003-X

ČASŤ DOKUMENTÁCIE	KRAJ	BRATISLAVSKÝ
DOKUMENTÁCIA TECHNICKÉHO RIEŠENIA	OKRES	BRATISLAVA III
OBJEKT	KATASTRÁLNE ÚZEMIE	RAČA
	SÚRAD. SYSTÉM	S-JTSK
	VÝŠKOVÝ SYSTÉM	Bov
	DÁTUM	09/2023
	FÓRMÁT	10 A4
	MERKÁ	1:50
	STUPEŇ	DTR
NÁZOV PRÍLOHY	ČÍSLO SUPRÁVY	ČÍSLO PRÍLOHY
BÚRACIE PRÁCE - PÔDORYS 1.PP		B.003