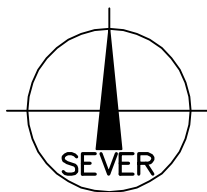

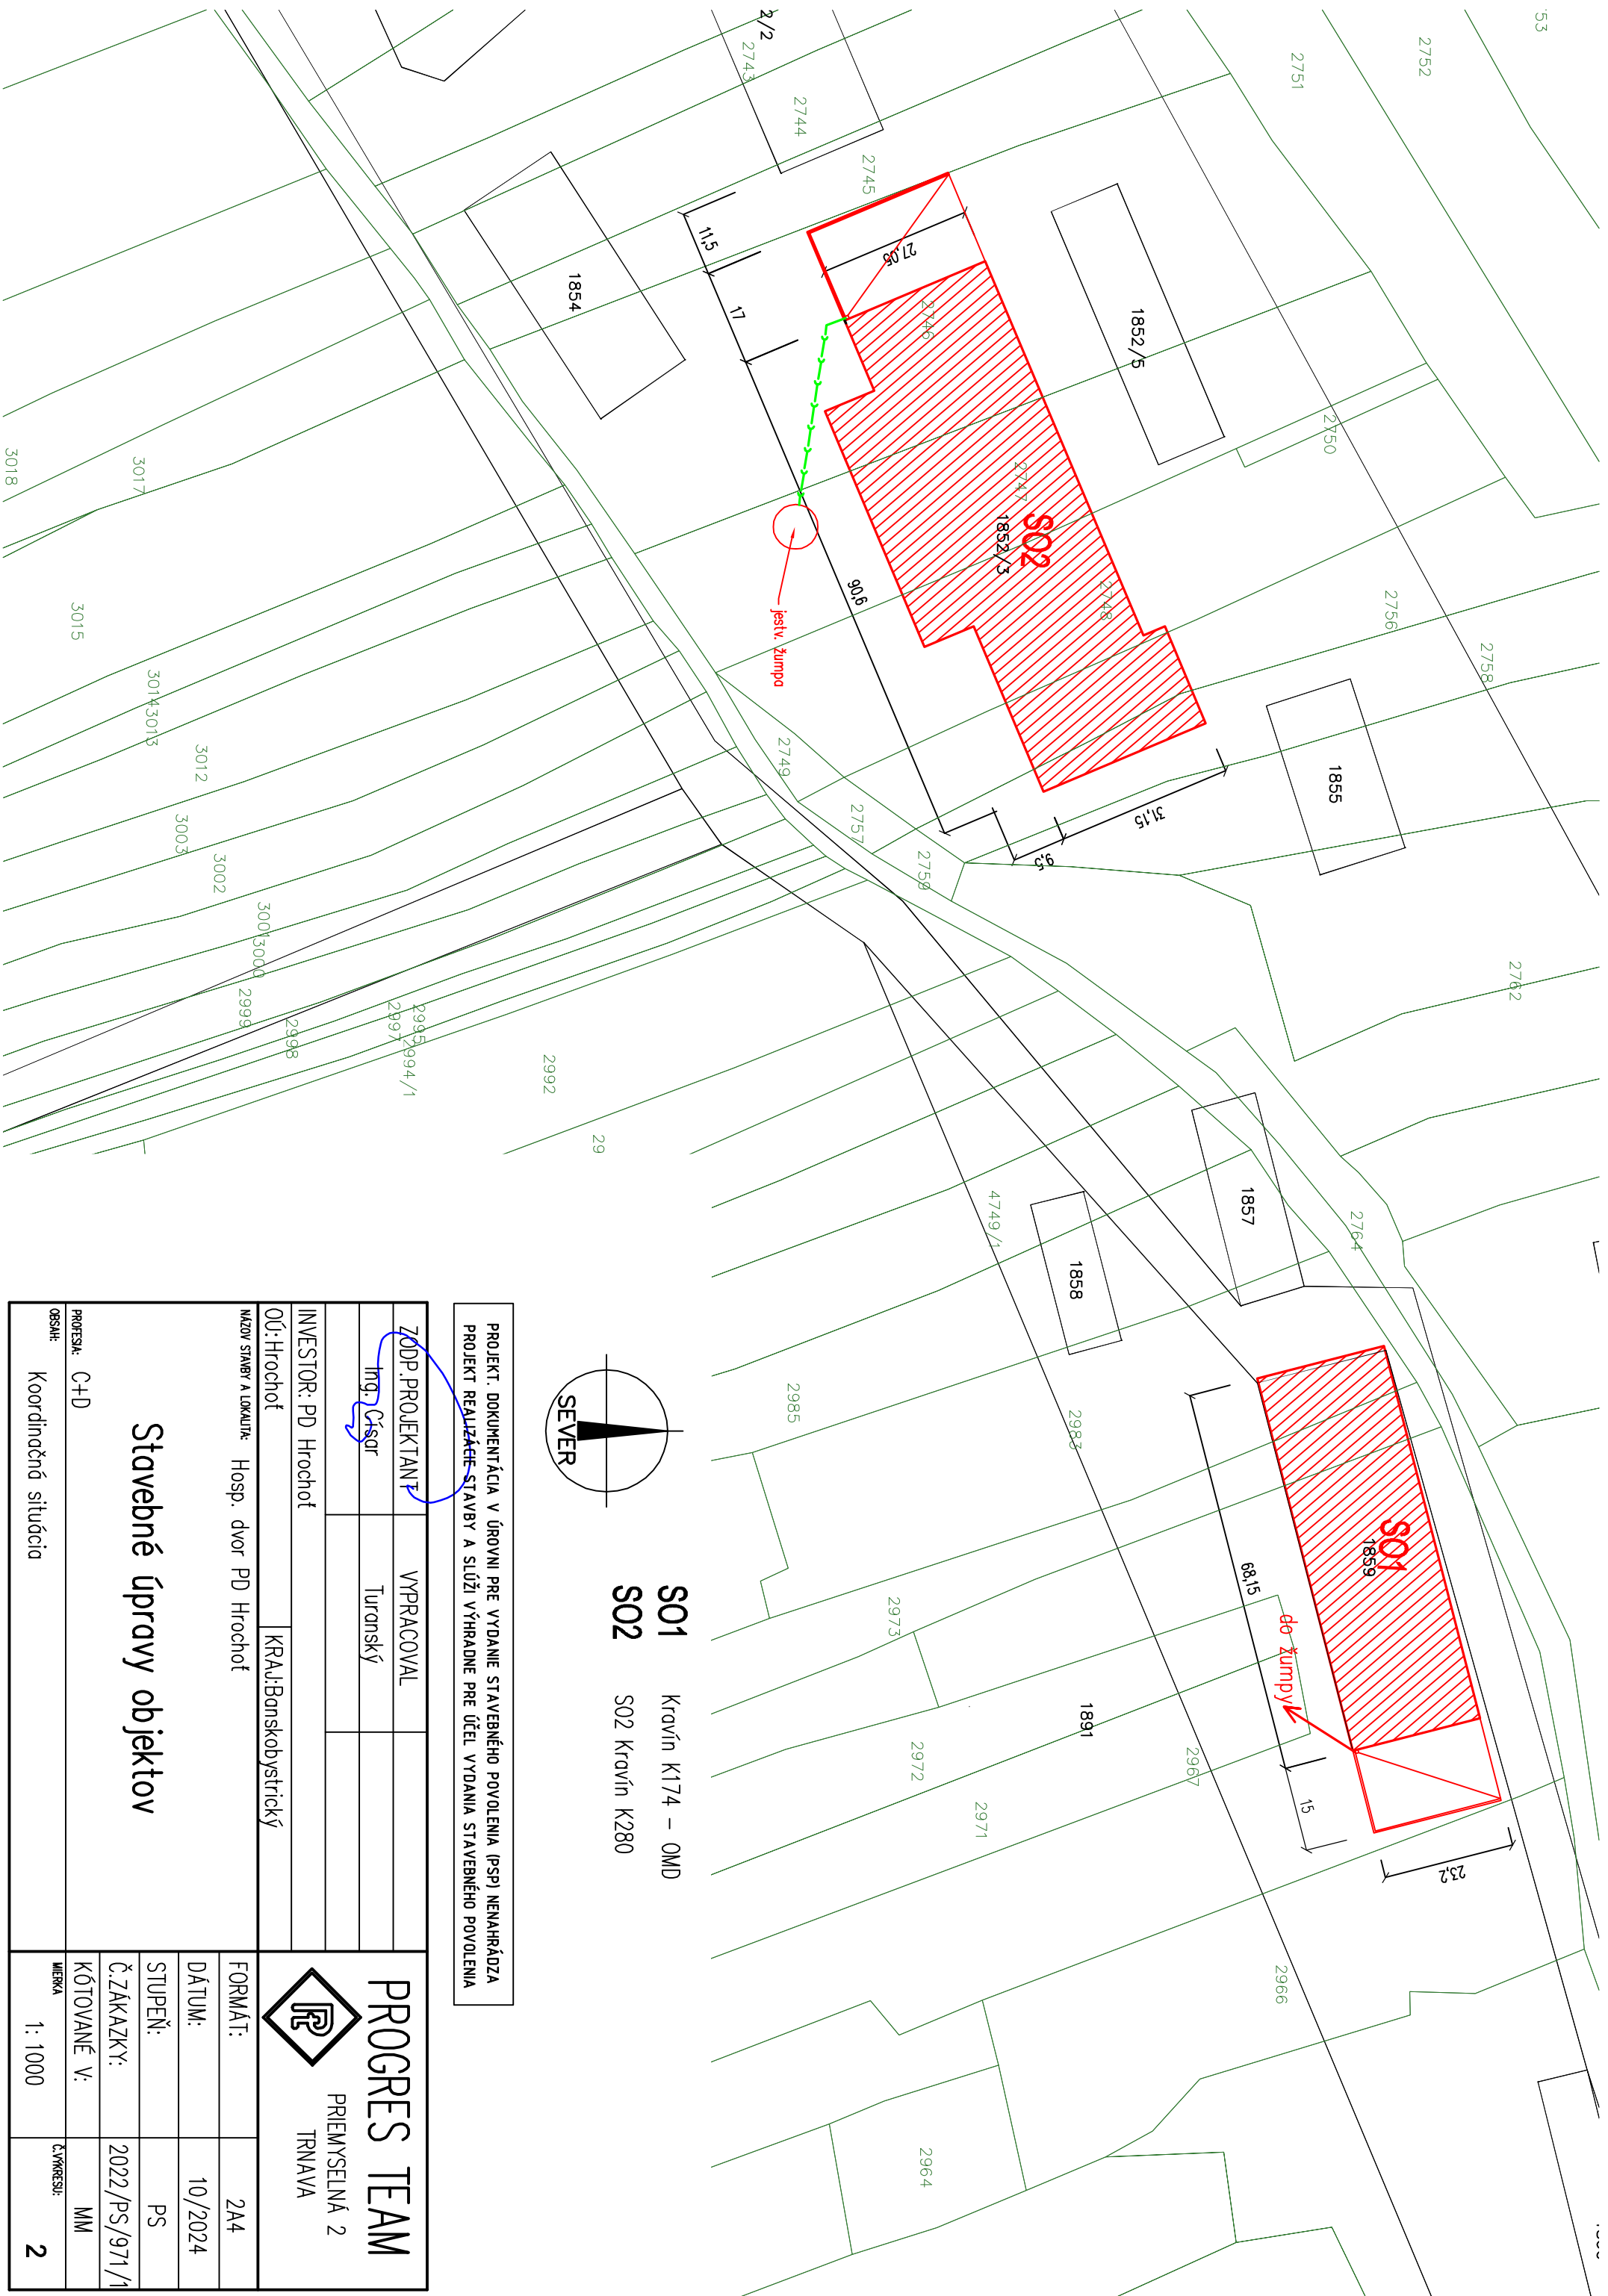


Záujmové územie



ZODP.PROJEKTANT		VYPRACOVAL		<div>PROGRES TEAM</div> <div>PRIEMYSELNÁ 2 TRNAVA</div>	
Ing. Císar		Turanský			
INVESTOR: PD Hrochoť					
OÚ: Hrochoť		KRAJ: Banskobystrický			
NÁZOV STAVBY A LOKALITA: Hosp. dvor PD Hrochoť				FORMÁT: 2A4	
<div>Stavebné úpravy objektov</div>				DÁTUM: 10/2024	
				STUPEŇ: PS	
				Č.ZÁKAZKY: 2022/PS/971/1	
				KÓTOVANÉ V: MM	
				Č.VÝKRESU: 1	
PROFESIA: C+D				MIERKA 1: 50000	
OBSAH: Mapa širších vzťahov					



<p>PROJEKT. DOKUMENTÁCIA V ÚROVNI PRE VYDANIE STAVEBNÉHO POVOLENIA (PSP) NENAHRÁDZA PROJEKT REALIZÁCIE STAVBY A SLUŽI VÝHRADNE PRE ÚČEL VYDANIA STAVEBNÉHO POVOLENIA</p>		<p>PROGRES TEAM</p> <p>PRÍEMYSELNÁ 2 TRNAVA</p>	
<p>ZODP. PROJEKTANT</p> <p>Ing. Čižar</p>		<p>VYPRACOVAL</p> <p>Turanský</p>	
<p>INVESTOR: PD Hrochoť</p>			
<p>OÚ: Hrochoť</p> <p>KRAJ: Banskobystrický</p>			
<p>NAZOV STAVBY A LOKALITA: Hosp. dvor PD Hrochoť</p>		<p>FORMÁT: 2A4</p>	
		<p>DÁTUM: 10/2024</p>	
		<p>STUPEŇ: PS</p>	
		<p>Č. ZÁKAZKY: 2022/PS/971/1</p>	
		<p>KÓTOVANÉ V: MM</p>	
<p>PROCES: C+D</p>		<p>MIERA: 1:1000</p>	
<p>OSAH: Koordináčná situácia</p>		<p>Č. VÝKRESU: 2</p>	