


BYTOVÝ DŮM - 2.NP  
NÁVRŽENÉ ŘEŠENÍ

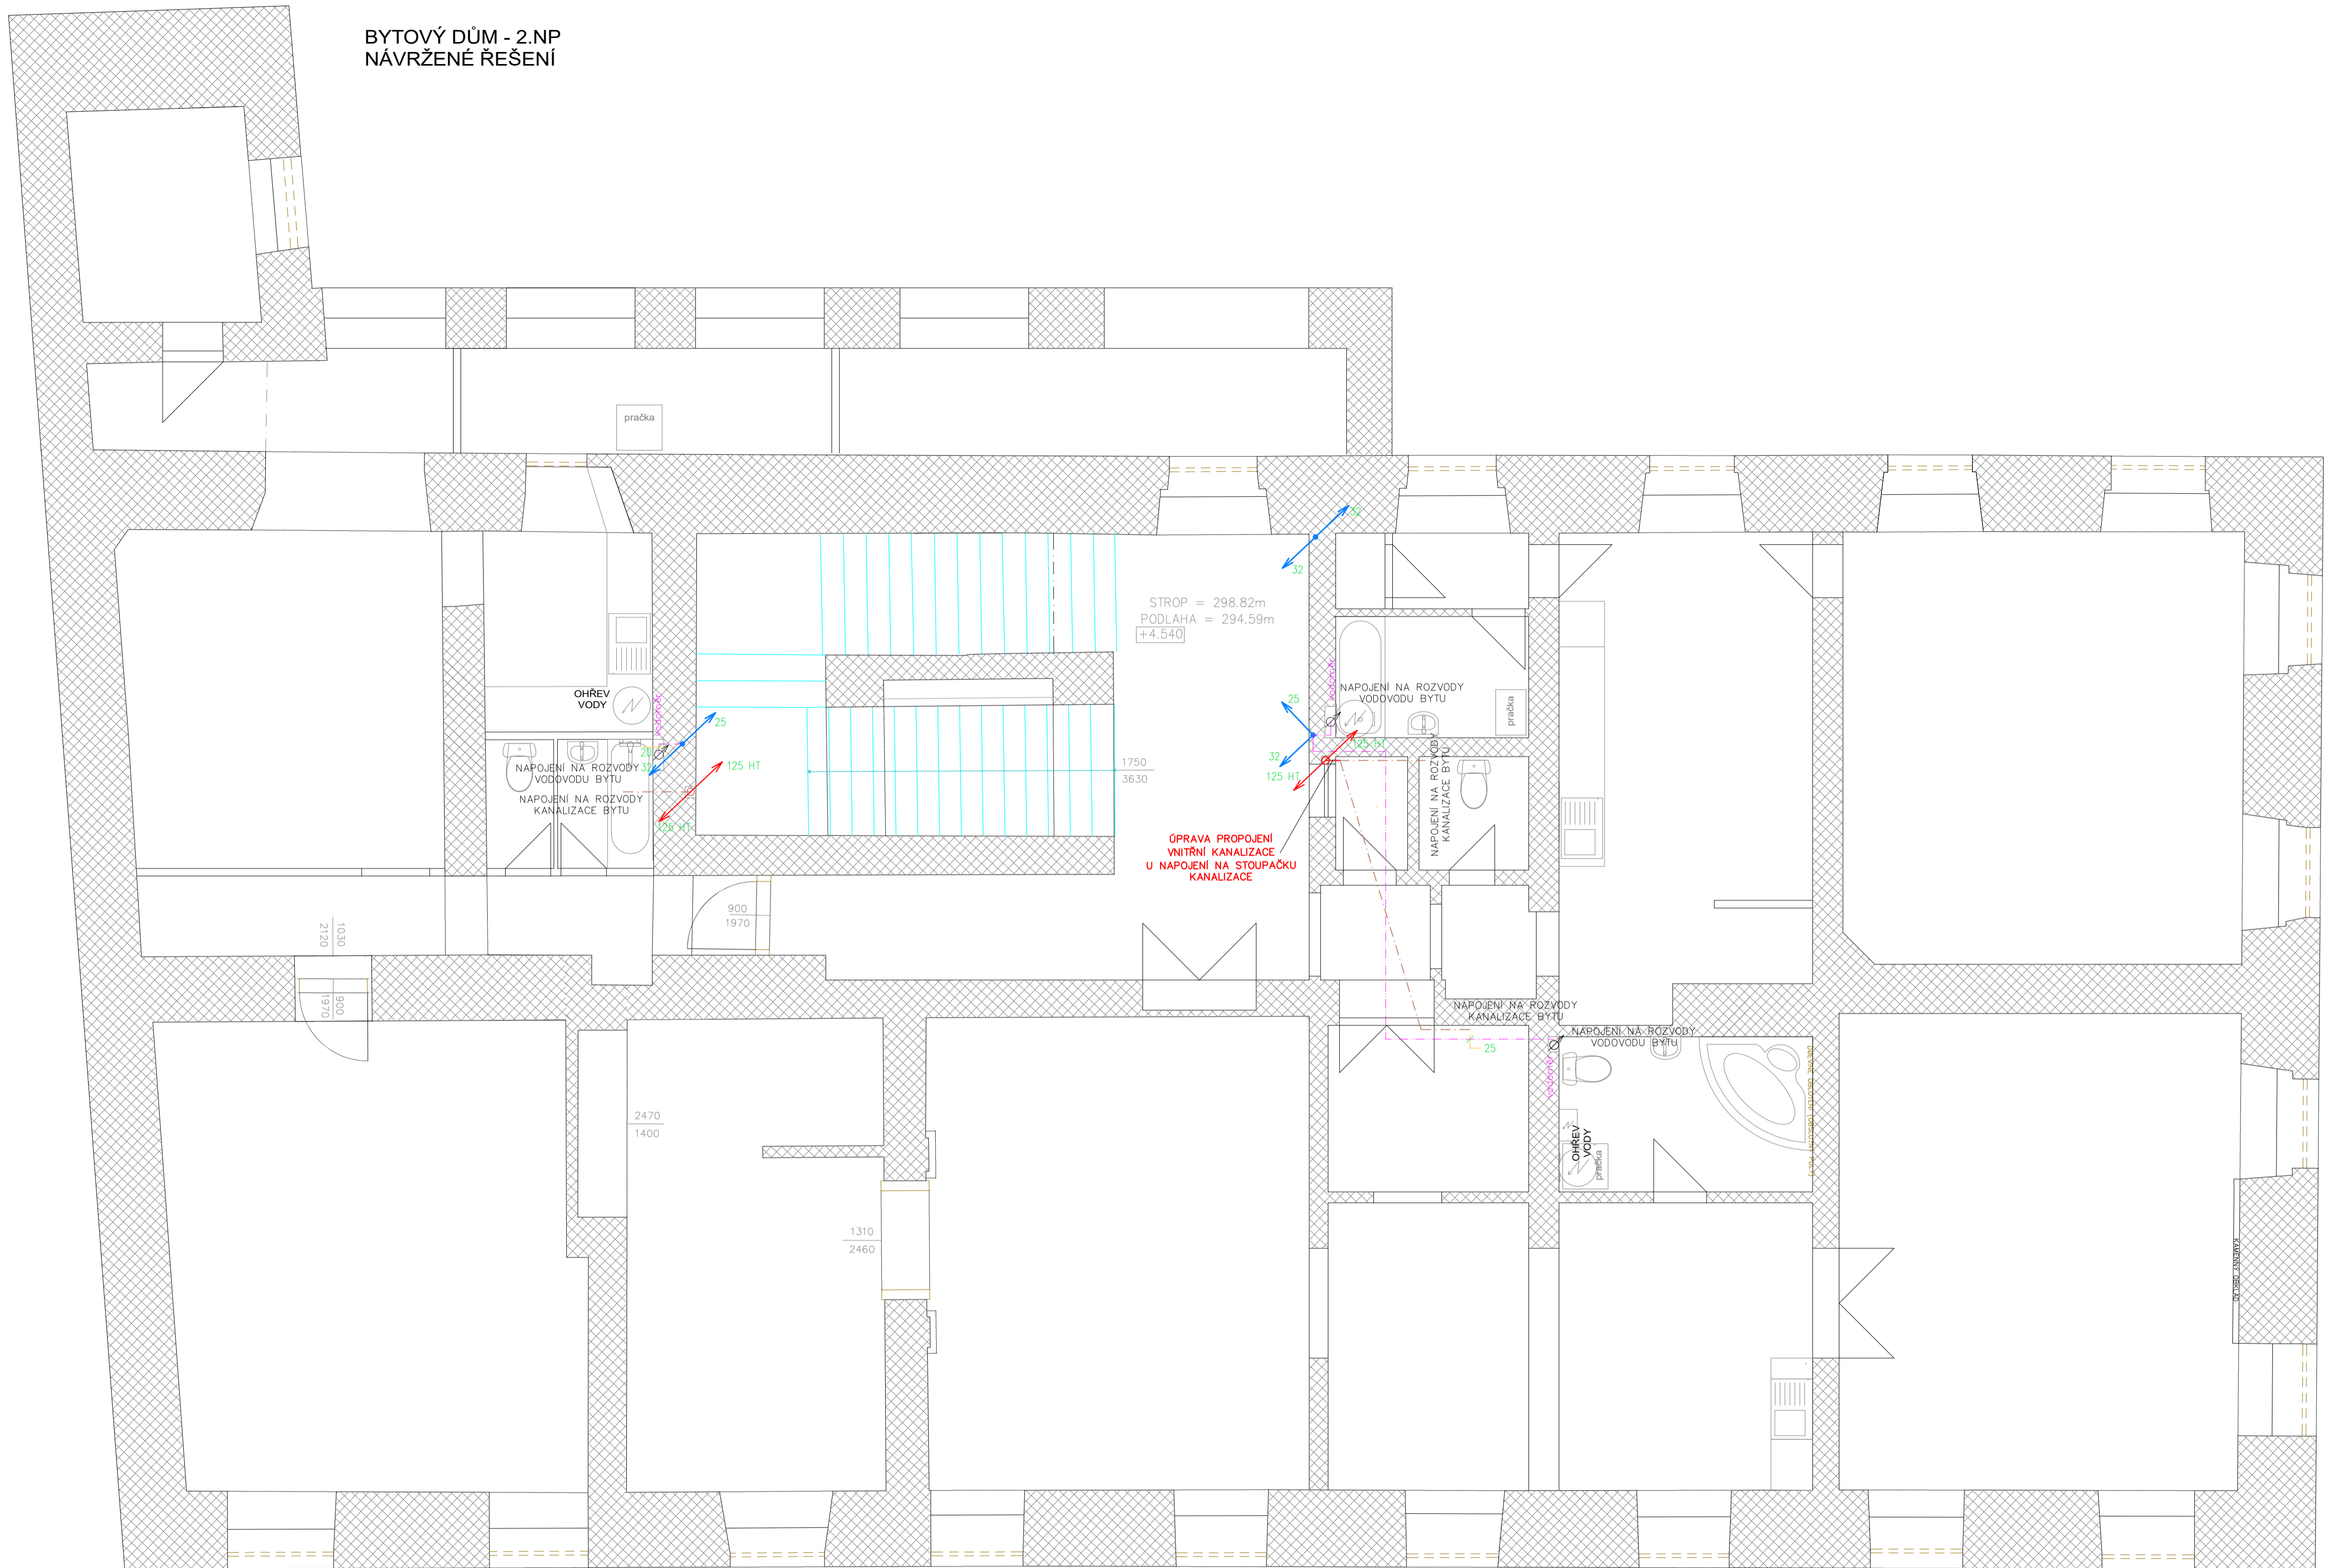

LEGENDA

STÁVAJÍCÍ ROZVOD VODY

— — — — — VODOVOD - OCELOVÉ POTRUBÍ STUĐENÁ VODA

NAVŘZENÝ ROZVOD VODY

— — — — — VODOVOD - PLASTOVÉ POTRUBÍ STUĐENÁ VODA

MATERIÁL:

- PLASTOVÉ POTRUBÍ EKOPLASTIK PPR PN 20
- + Ochrana vodovodního potrubí přilepenými termoizolačními trubkami z PE
- + Ochrana vodovodního potrubí přilepenými termoizolačními trubkami s Al povrchem

STÁVAJÍCÍ ROZVOD  
SPLAŠKOVÉ KANALIZACE

— — — — — KANALIZACE

NAVŘENÝ ROZVOD  
SPLAŠKOVÉ KANALIZACE

— — — — — KANALIZACE - PLASTOVÉ POTRUBÍ

- MATERIÁL:
- LEŽATÁ KANALIZACE - PLASTOVÉ POTRUBÍ TRUBKA S HRDLEM PVC KGM SN4

SVISLÁ KANALIZACE - PLASTOVÉ POTRUBÍ TRUBKA S HRDLEM PP HT

POZNÁMKA:  
K ROZVODNÍM KANALIZACE A VODOVODU V BYTOVÉM DOMĚ NEBYLA DOCHOVÁNA ŽÁDNÁ PROJEKTOVÁ DOKUMENTACE. TRASY VEDENÍ A DIMENZE KANALIZACE A VODOVODU BUDOU UPŘESNĚNY DLE STAVEBNÍ TECHNICKÉHO PRŮZKUMU NA STAVBĚ. TRASY VEDENÍ A DIMENZE KANALIZACE A VODOVODU VE ZDECH A PODLAHÁCH BUDOU ZNÁMÉ PO ODHALENÍ STÁVAJÍCÍHO POTRUBÍ. NOVÉ ULOŽENÍ PLASTOVÝCH TRUB A TVAROVEK VE ZDECH A PODLAHÁCH BUDE PROVEDENO DLE TRAS VEDENÍ A DIMENZÍ STÁVAJÍCÍCH ROZVODŮ VODOVODU A KANALIZACE. ZÁSADNÍ ZMĚNA TRAS VEDENÍ KANALIZACE NEBO VODOVODU MUŠÍ BÝT KONZULTOVÁNA S PROJEKTANTEM PROJEKTOVÉ DOKUMENTACE A INVESTOŘEM STAVBY. PŘED ZAHÁJENÍM BOURACÍCH PRACÍ BUDE PROVEDEN KAMEROVÝ PRŮZKUM KANALIZACE.

INVESTOR	PROJEKTANT STAVBY	ČÍSLO PARÉ	AUTORIZAČNÍ RAZÍTKO
SPRÁVA NEMOVITOSTÍ MĚSTA ZNOJMA FONTAŠIEVSKÁ 14, ZNOJMO 669 02	<b>aqua</b> projekt VODOHOSPODÁŘSKÁ A STAVEBNÍ PROJEKCE U DOMOVNÝ 5, 666 02 ZNOJMO tel. +420 77 330 100, e-mail: info@aquaprojekt.cz		
<b>ZADÁVACÍ DOKUMENTACE STAVBY</b>			
HIP:	Ing. Petr Pokorný	Vypracoval:	Petr Kuchařík
Zodp. projektant:	Ing. Petr Pokorný	Kontrola:	Ing. Petr Pokorný
Místo stavby:	ZNOJMO, KOVÁŘSKÁ 337/19, 669 02 ZNOJMO		
Kraj:	JIHOMORAVSKÝ		
Katastrální území:	ZNOJMO MĚSTO		
Název stavby:	<b>REKONSTRUKCE ROZVODŮ VODY A SPLAŠKOVÉ KANALIZACE V BYTOVÉM DOMĚ č.p. 237/19 Kovářská, Znojmo</b>		
Název výjevu:	<b>BYTOVÝ DŮM - 2.NP NÁVRŽENÉ ŘEŠENÍ</b>		
Formát:	6 x A4		
Datum:	10/2024		
Stupeň:	PDS		
Číslo zakázky:	202457		
Mřížko:	1:50		
Číslo výjevu:	<b>D.9</b>		