


BYTOVÝ DŮM - 3.NP
NAVRŽENÉ ŘEŠENÍ

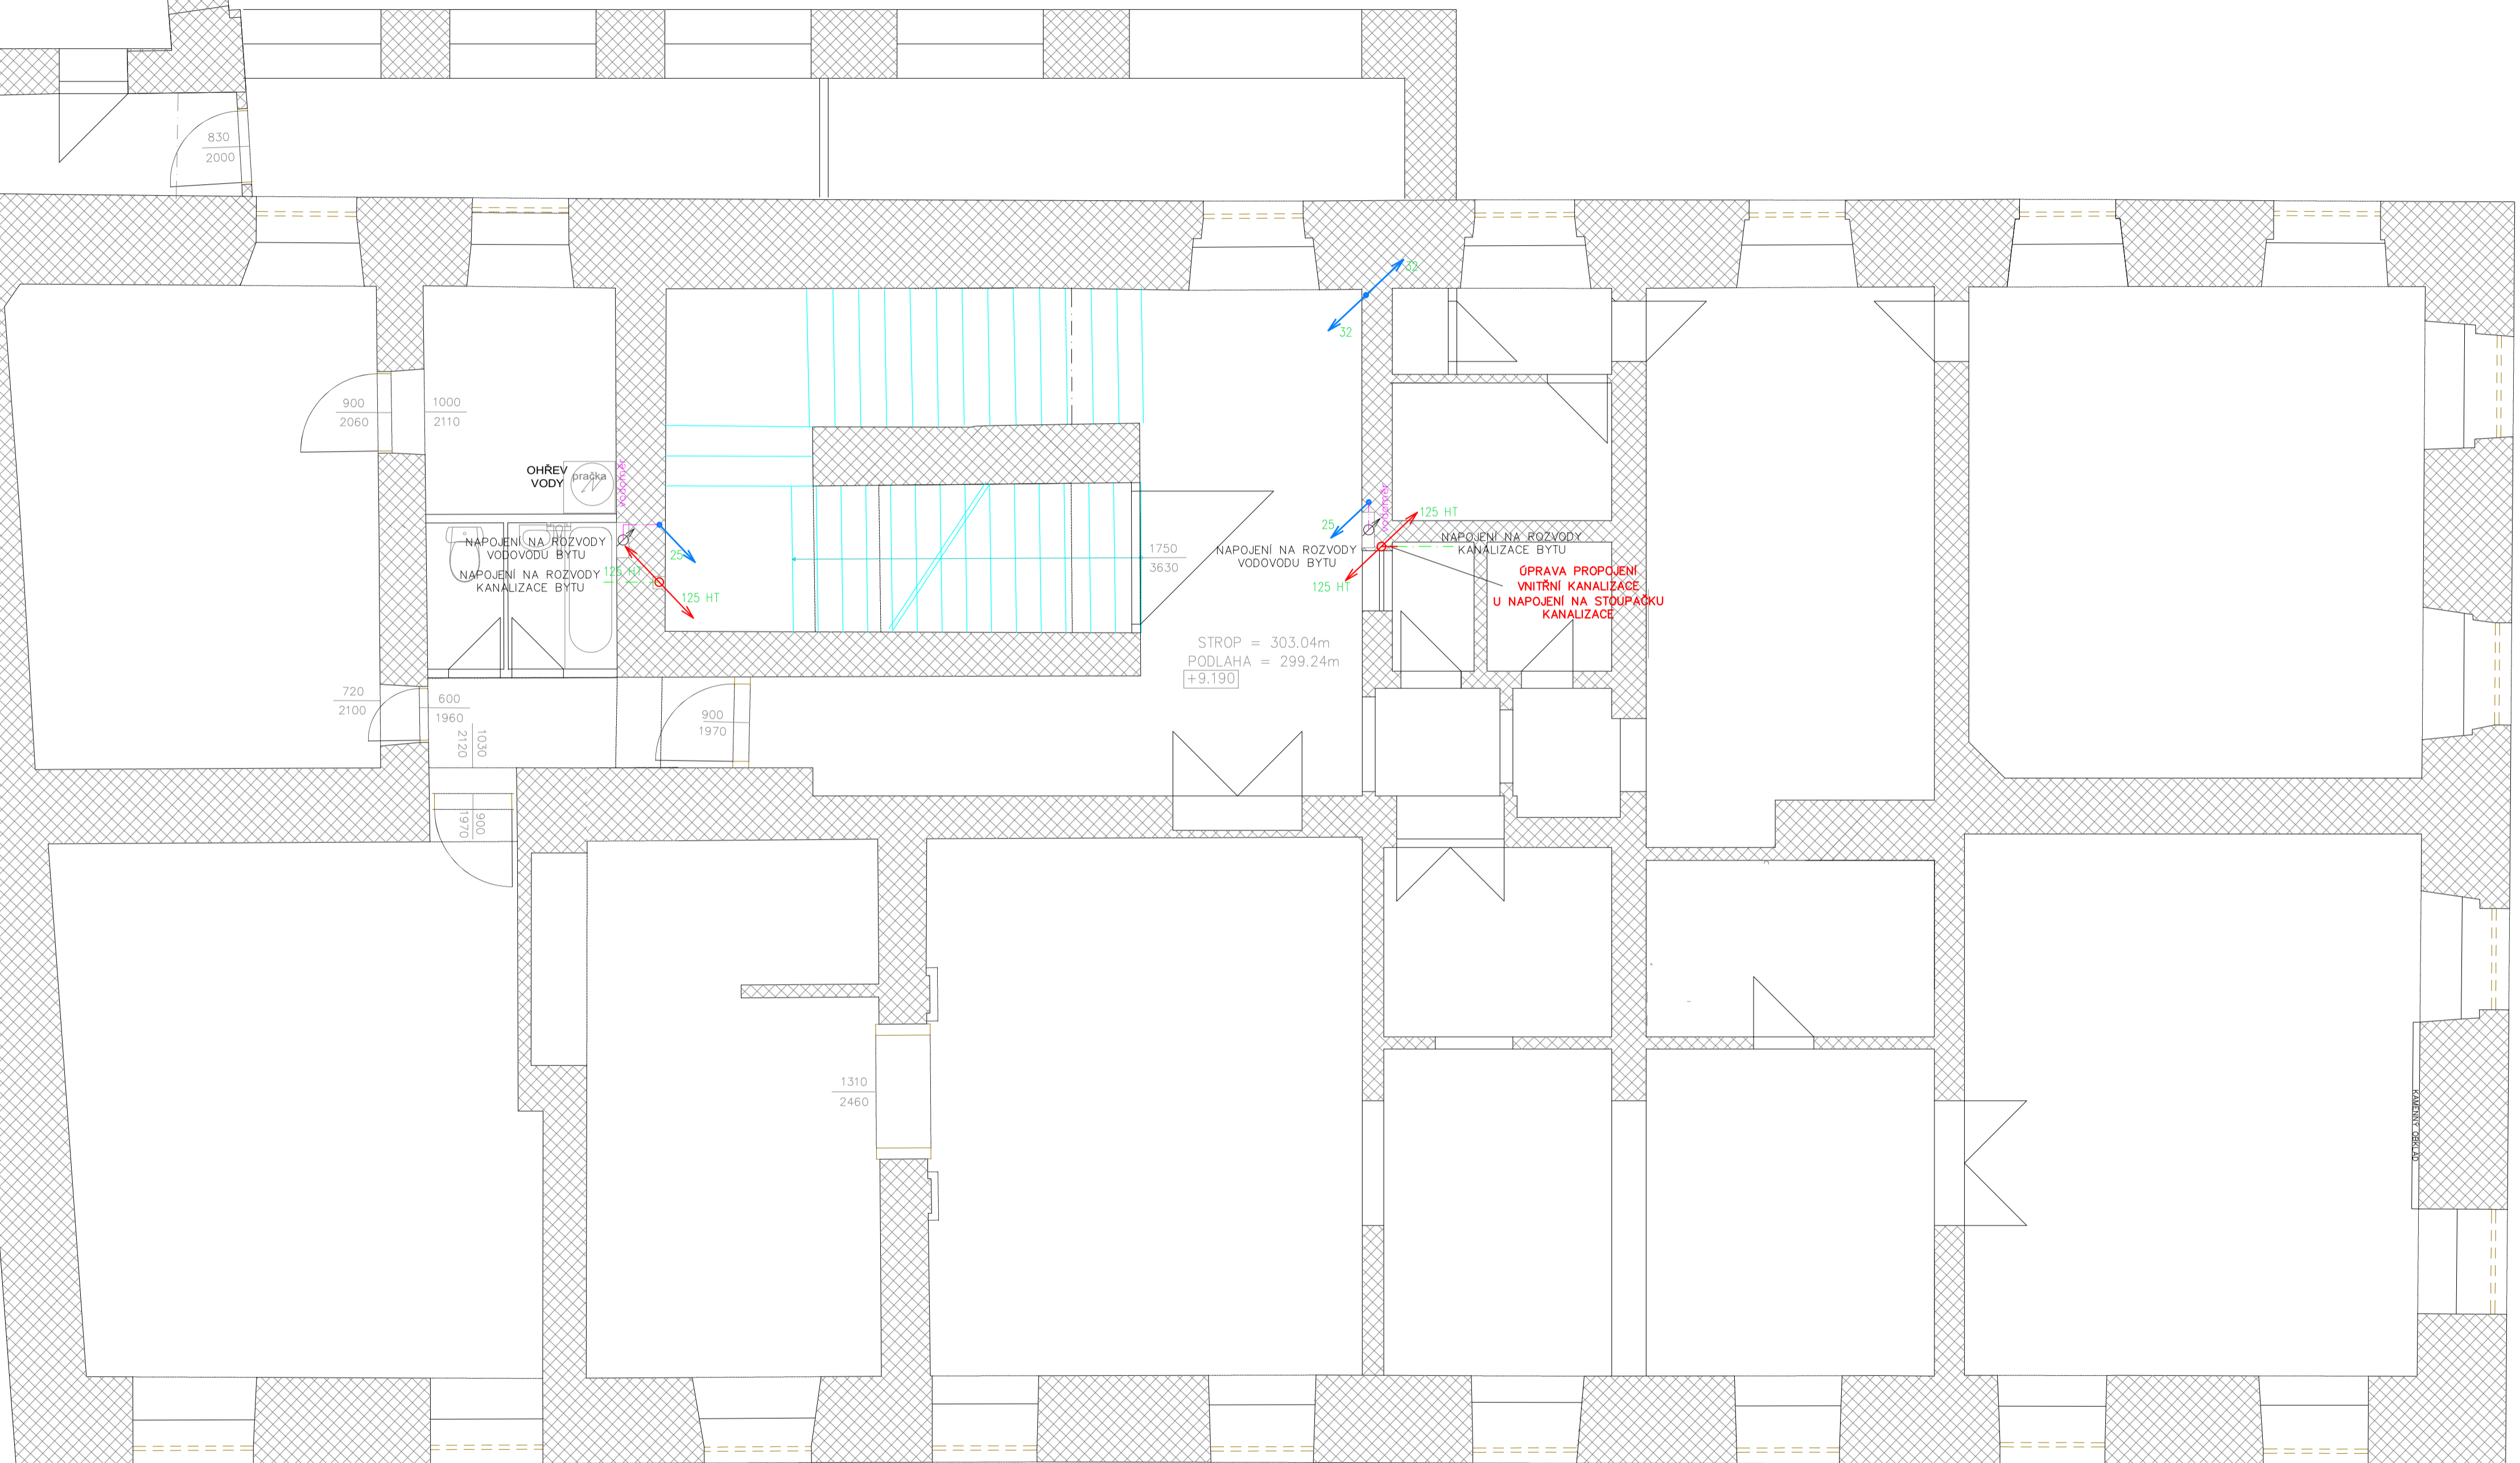

LEGENDA

STÁVAJÍCÍ ROZVOD VODY

--- VODOVOD - OCELOVÉ POTRUBÍ STUDENÁ VODA

NAVRŽENÝ ROZVOD VODY

--- VODOVOD - PLASTOVÉ POTRUBÍ STUDENÁ VODA

MATERIÁL:

- PLASTOVÉ POTRUBÍ EKOPLASTIK PPR PN 20
- + Ochrana vodovodního potrubí přilepenými termoizolačními trubkami z PE
- + Ochrana vodovodního potrubí přilepenými termoizolačními trubkami s Al povrchem

STÁVAJÍCÍ ROZVOD
SPLAŠKOVÉ KANALIZACE

--- KANALIZACE

NAVRŽENÝ ROZVOD
SPLAŠKOVÉ KANALIZACE

--- KANALIZACE - PLASTOVÉ POTRUBÍ

MATERIÁL:

- LEŽATÁ KANALIZACE - PLASTOVÉ POTRUBÍ
- TRUBKA S HRDLEM PVC KGEM SN4

SVISLÁ KANALIZACE - PLASTOVÉ POTRUBÍ
TRUBKA S HRDLEM PP HT

POZNÁMKA:

K ROZVODŮM KANALIZACE A VODOVODU V BYTOVÉM DOMĚ NEBYLA DOCHOVÁNA ŽÁDNÁ PROJEKTOVÁ DOKUMENTACE. TRASY VEDENÍ A DIMENZE KANALIZACE A VODOVODU BUDOU UPŘESNĚNY DLE STAVEBNÍ TECHNICKÉHO PRŮZKUMU NA STAVBĚ. TRASY VEDENÍ A DIMENZE KANALIZACE A VODOVODU VE ZDECH A PODLAHÁCH BUDOU ZNÁMÉ PO ODHALENÍ STÁVAJÍCÍHO POTRUBÍ. NOVĚ ULOŽENÍ PLASTOVÝCH TRUB A TVAROVEK VE ZDECH A PODLAHÁCH BUDE PROVEDENO DLE TRAS VEDENÍ A DIMENZÍ STÁVAJÍCÍCH ROZVODŮ VODOVODU A KANALIZACE. ZÁSADNÍ ZMĚNA TRASY VEDENÍ KANALIZACE NEBO VODOVODU MUSÍ BÝT KONZULTOVÁNA S PROJEKTEM PROJEKTOVÉ DOKUMENTACE A INVESTOREM STAVBY. PŘED ZAHÁJENÍM BOURACÍCH PRACÍ BUDE PROVEDEN KAMEROVÝ PRŮZKUM KANALIZACE.

INVESTOR	PROJEKTANT STAVBY	ČÍSLO PARÉ	AUTORIZAČNÍ RAŽIDLO
SPRÁVA NEMOVITOSTÍ MĚSTA ZNOJMA PONTASSIEVSKÁ 14, ZNOJMO 669 02	aquaprojekt VODOHOSPODÁŘSKÁ A STAVEBNÍ PROJEKČNÍ U DOMOVNÍ 5, 669 00 ZNOJMO tel.: fax: +420 515 246 102, e-mail: info@aquaprojekt.cz		
ZADÁVACÍ DOKUMENTACE STAVBY			
HIP:	Ing. Petr Pokorný	Vypracoval:	Petr Kuchařík
Zodp. projektant:	Ing. Petr Pokorný	Kontrola:	Ing. Petr Pokorný
Místo stavby:	ZNOJMO, KOVÁŘSKÁ 337/19, 669 02 ZNOJMO		
Kraj:	JIHOMORAVSKÝ		
Katastrální území:	ZNOJMO MĚSTO		
Název stavby:	REKONSTRUKCE ROZVODŮ VODY A SPLAŠKOVÉ KANALIZACE V BYTOVÉM DOMĚ č.p. 237/19 Kovářská, Znojmo		
Název výkresu:	BYTOVÝ DŮM - 3.NP NAVRŽENÉ ŘEŠENÍ		
Formát:	6 x A4		
Datum:	10/2024		
Stupeň:	PDS		
Číslo zakázky:	202457		
Mřítko:	1:50		
Číslo výkresu:	D.10		