


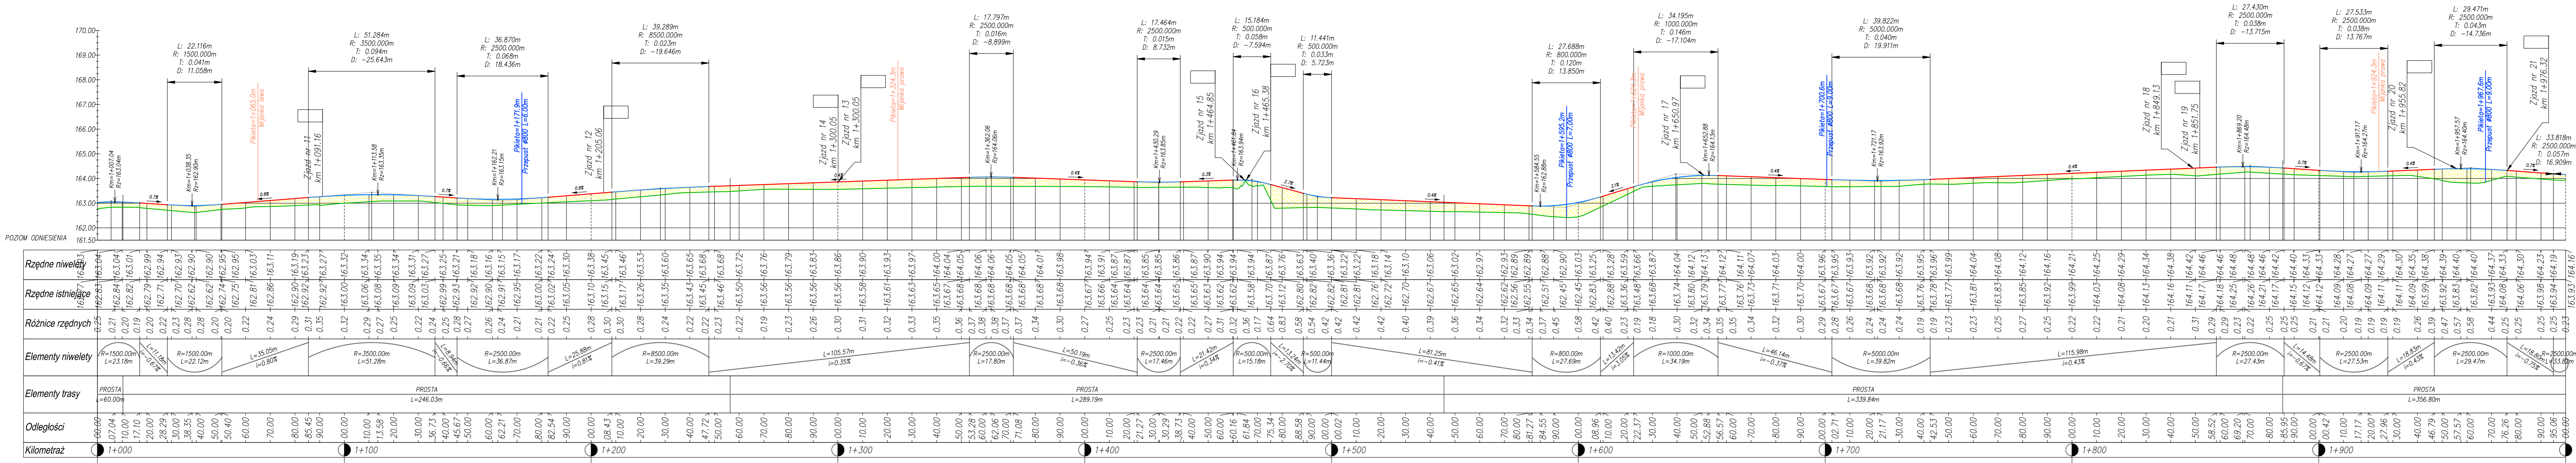

Profil – DL32
km 1+000.00 do km 2+000.00
Skala pozioma 1:1000
Przeskalowanie pionowe 10



JEDNOSTKA PROJEKTOWA:
CURSUS PROJEKT Marcin Ludwig
ul. Spokojna 14, 44-171 Pławnowice
tel. +48 602 555 630 NIP: 756-153-85-22 Regon: 241085395
www.cursusprojekt.pl mail: biuro@cursusprojekt.pl



INWESTOR:
PGL LP NADLEŚNICTWO KUP
UL. 1 Maja 9, 46-082 KUP
tel./fax. +48 77 46 95 212; +48 77 40 32 500 / +48 77 46 95 353
http://www.kup.katowice.lasy.gov.pl e-mail: kup@katowice.lasy.gov.pl



LOKALIZACJA INWESTYCJI:
PGL LP NADLEŚNICTWO KUP, LEŚNICTWO KOZUBY
Województwo opolskie, powiat namysłowski, jedn. ewid. 160603, 2 Gmina Pokój, obręb 0014 Pokój,
dz. ewid. nr 31, 14, 56, 84, 76, 121, 152, 153, 142, 173

PRZEDSIĘWZIĘCIE:
BUDOWA DROGI NR 32 W LEŚNICTWIE KOZUBY

STADIUM: PROJEKT ARCHITEKTONICZNO- BUDOWLANY	BRANŻA: <div>DROGOWA</div>	NR PROJEKTU: 05-2023			
PODSTAWA OPR.: Umowa nr S.271.1.2.2023 z dnia 23.03.2023 r.	TYTUŁ RYSUNKU: <div>PROFIL PODŁUŻNY</div>	NR RYS. 2.2			
FUNKCJA:	IMIĘ I NAZWISKO:	BRANŻA:	NR UPR:	PODPIS:	SKALA:
PROJEKTANT	MGR INŻ. MARCIN LUDWIG	DROGI	SLK2515POOD09		1:100/1000
SPRAWDZAJĄCY	MGR INŻ. MARCIN BERA	DROGI	MAP0245POOD09		DATA:
					LISTOPAD 2023