





RUŽINOVSKÁ

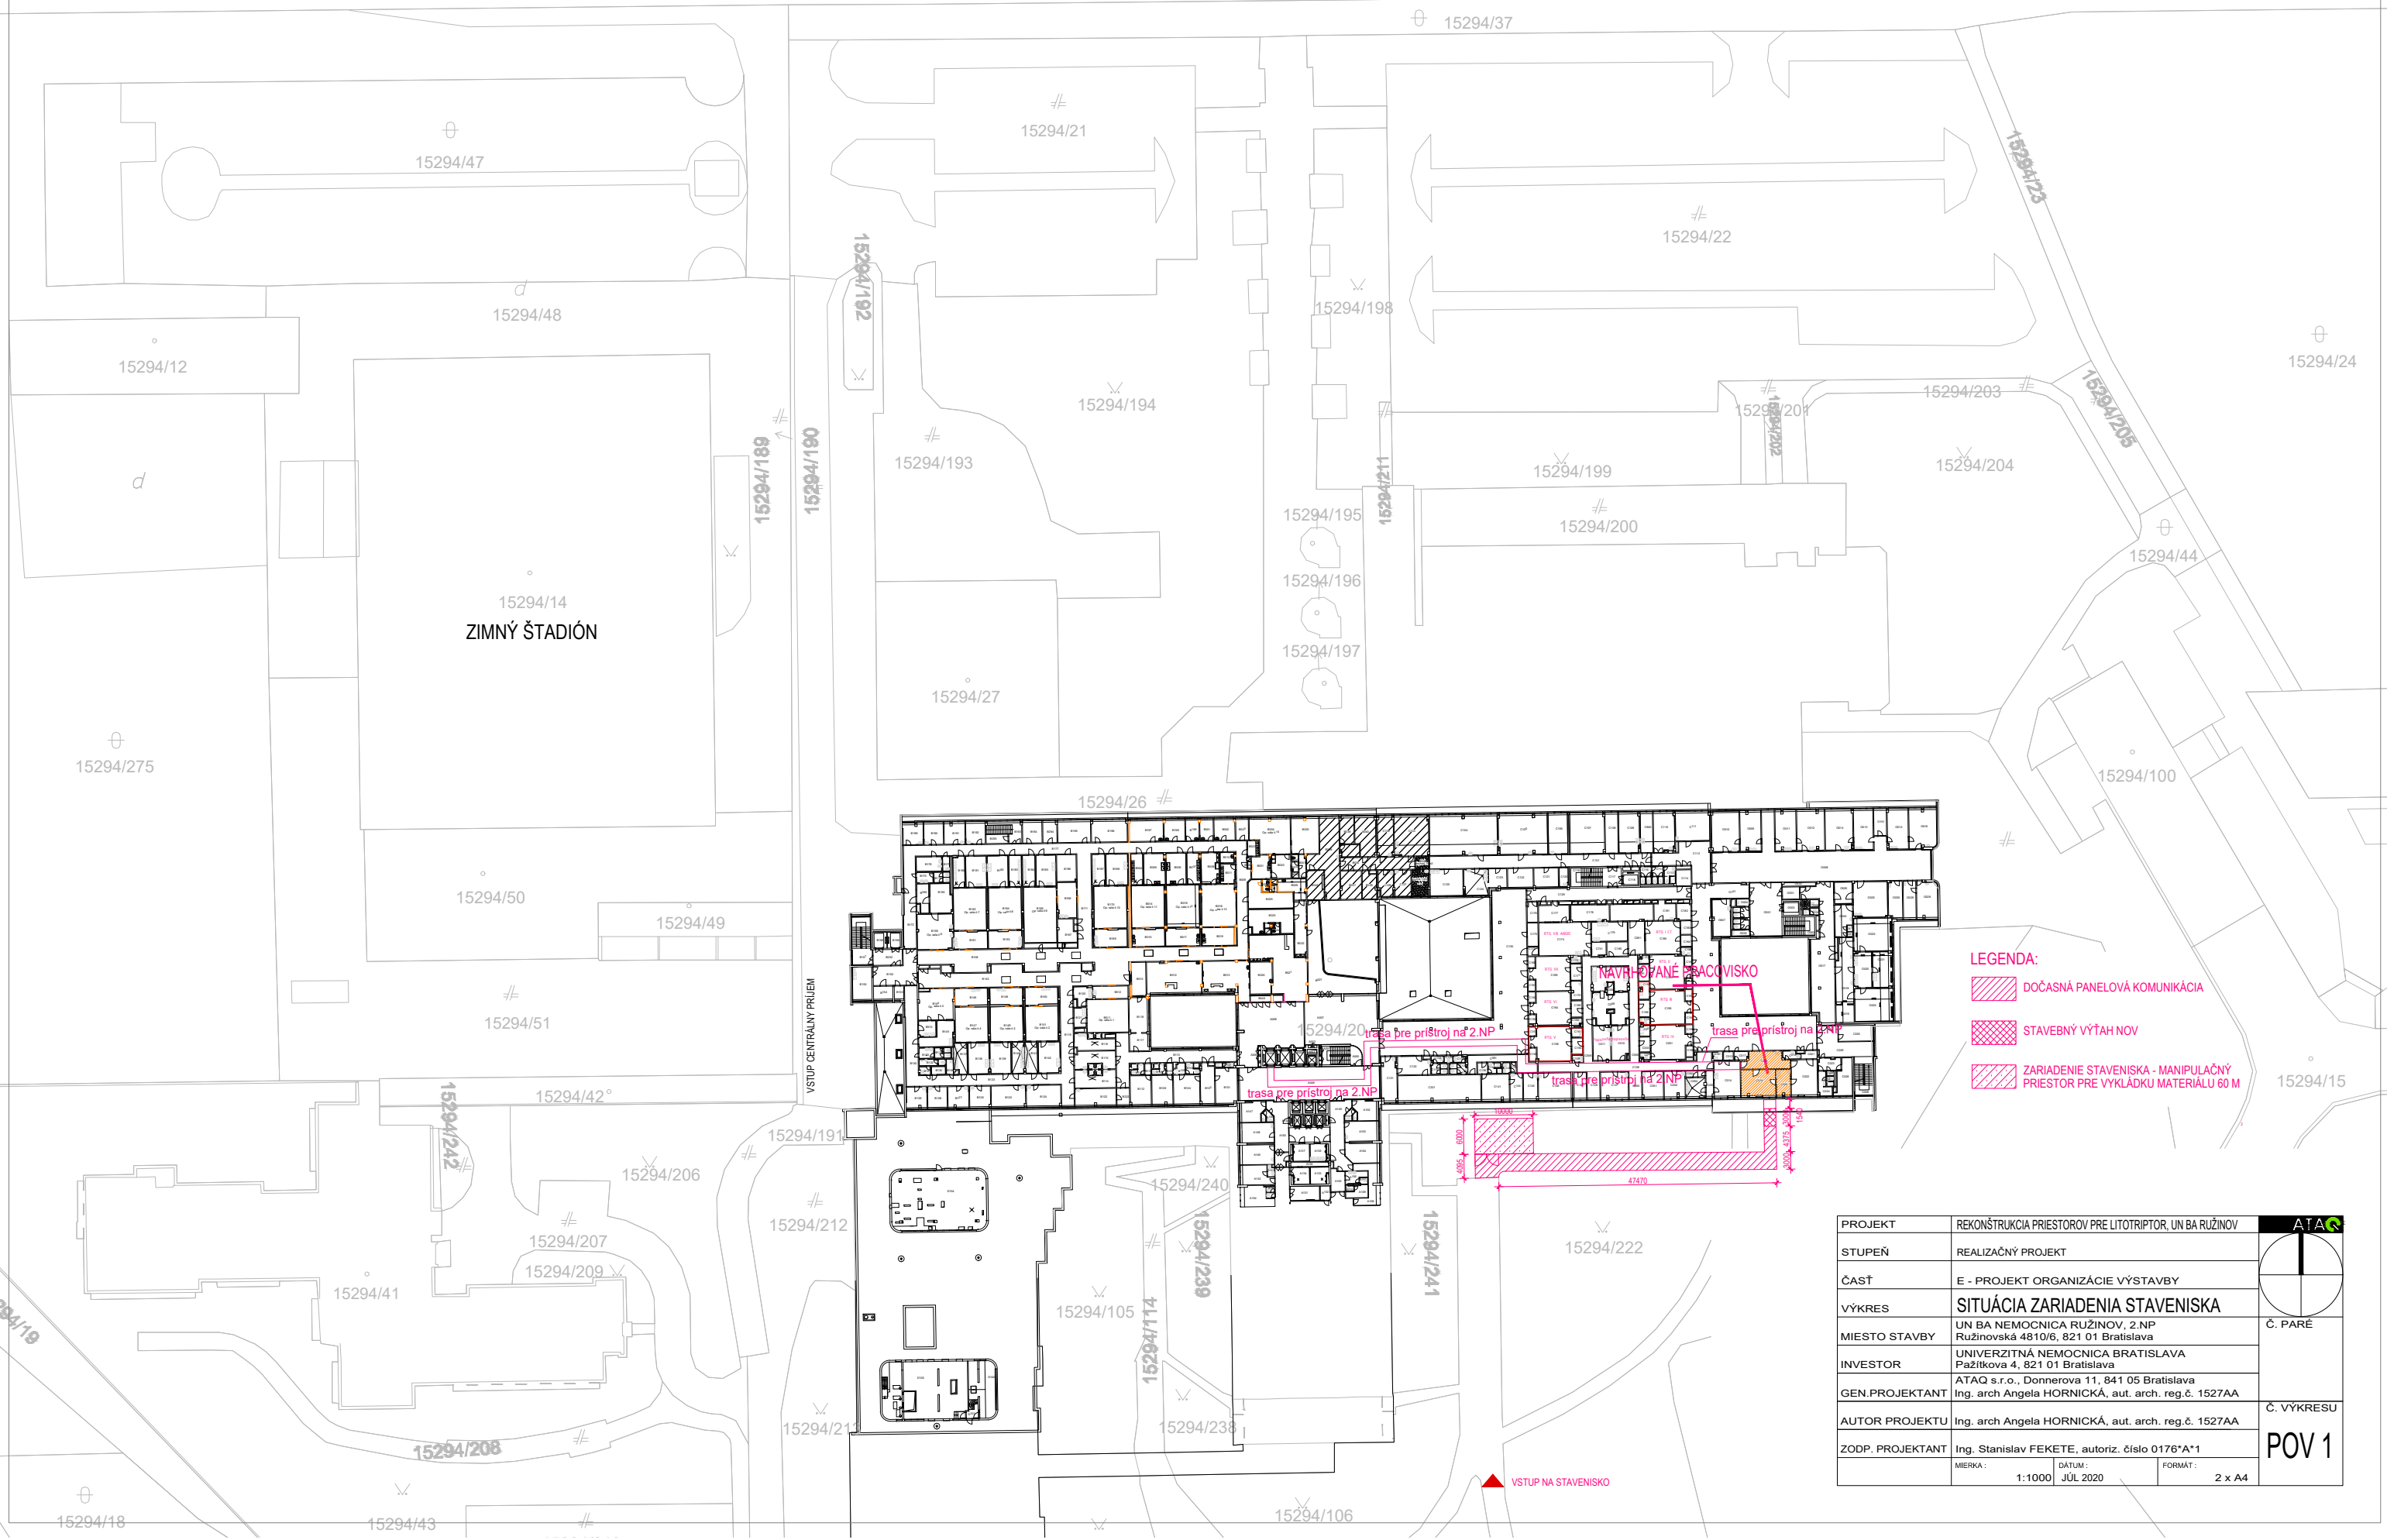

ZIMNÝ ŠTADIÓN

- LEGENDA:
-  DOČASNÁ PANELOVÁ KOMUNIKÁCIA
  -  STAVEBNÝ VÝŤAH NOV
  -  ZARIADENIE STAVENISKA - MANIPULAČNÝ PRIESTOR PRE VYKLÁDKU MATERIÁLU 60 M

PROJEKT	REKONŠTRUKCIA PRIESTOROV PRE LITOTRIPTOR, UN BA RUŽINOV	ATA			
STUPEŇ	REALIZAČNÝ PROJEKT				
ČASŤ	E - PROJEKT ORGANIZÁCIE VÝSTAVBY	Č. PARÉ			
VÝKRES	SITUÁCIA ZARIADENIA STAVENISKA				
MIESTO STAVBY	UN BA NEMOCNICA RUŽINOV, 2.NP Ružinovská 4810/6, 821 01 Bratislava	Č. VÝKRESU			
INVESTOR	UNIVERZITNÁ NEMOCNICA BRATISLAVA Pažítikova 4, 821 01 Bratislava				
GEN.PROJEKTANT	ATAQ s.r.o., Donnerova 11, 841 05 Bratislava Ing. arch Angela HORNICKÁ, aut. arch. reg.č. 1527AA	POV 1			
AUTOR PROJEKTU	Ing. arch Angela HORNICKÁ, aut. arch. reg.č. 1527AA				
ZODP. PROJEKTANT	Ing. Stanislav FEKETE, autoriz. číslo 0176*A*1				
MIERKA:	1:1000	DÁTUM:	JÚL 2020	FORMÁT:	2 x A4

VSTUP NA STAVENISKO