


LEGENDA

- EXISTUJÚCE KONŠTRUKCIE
- NOVÉ ELEKTROINŠTALÁCIE

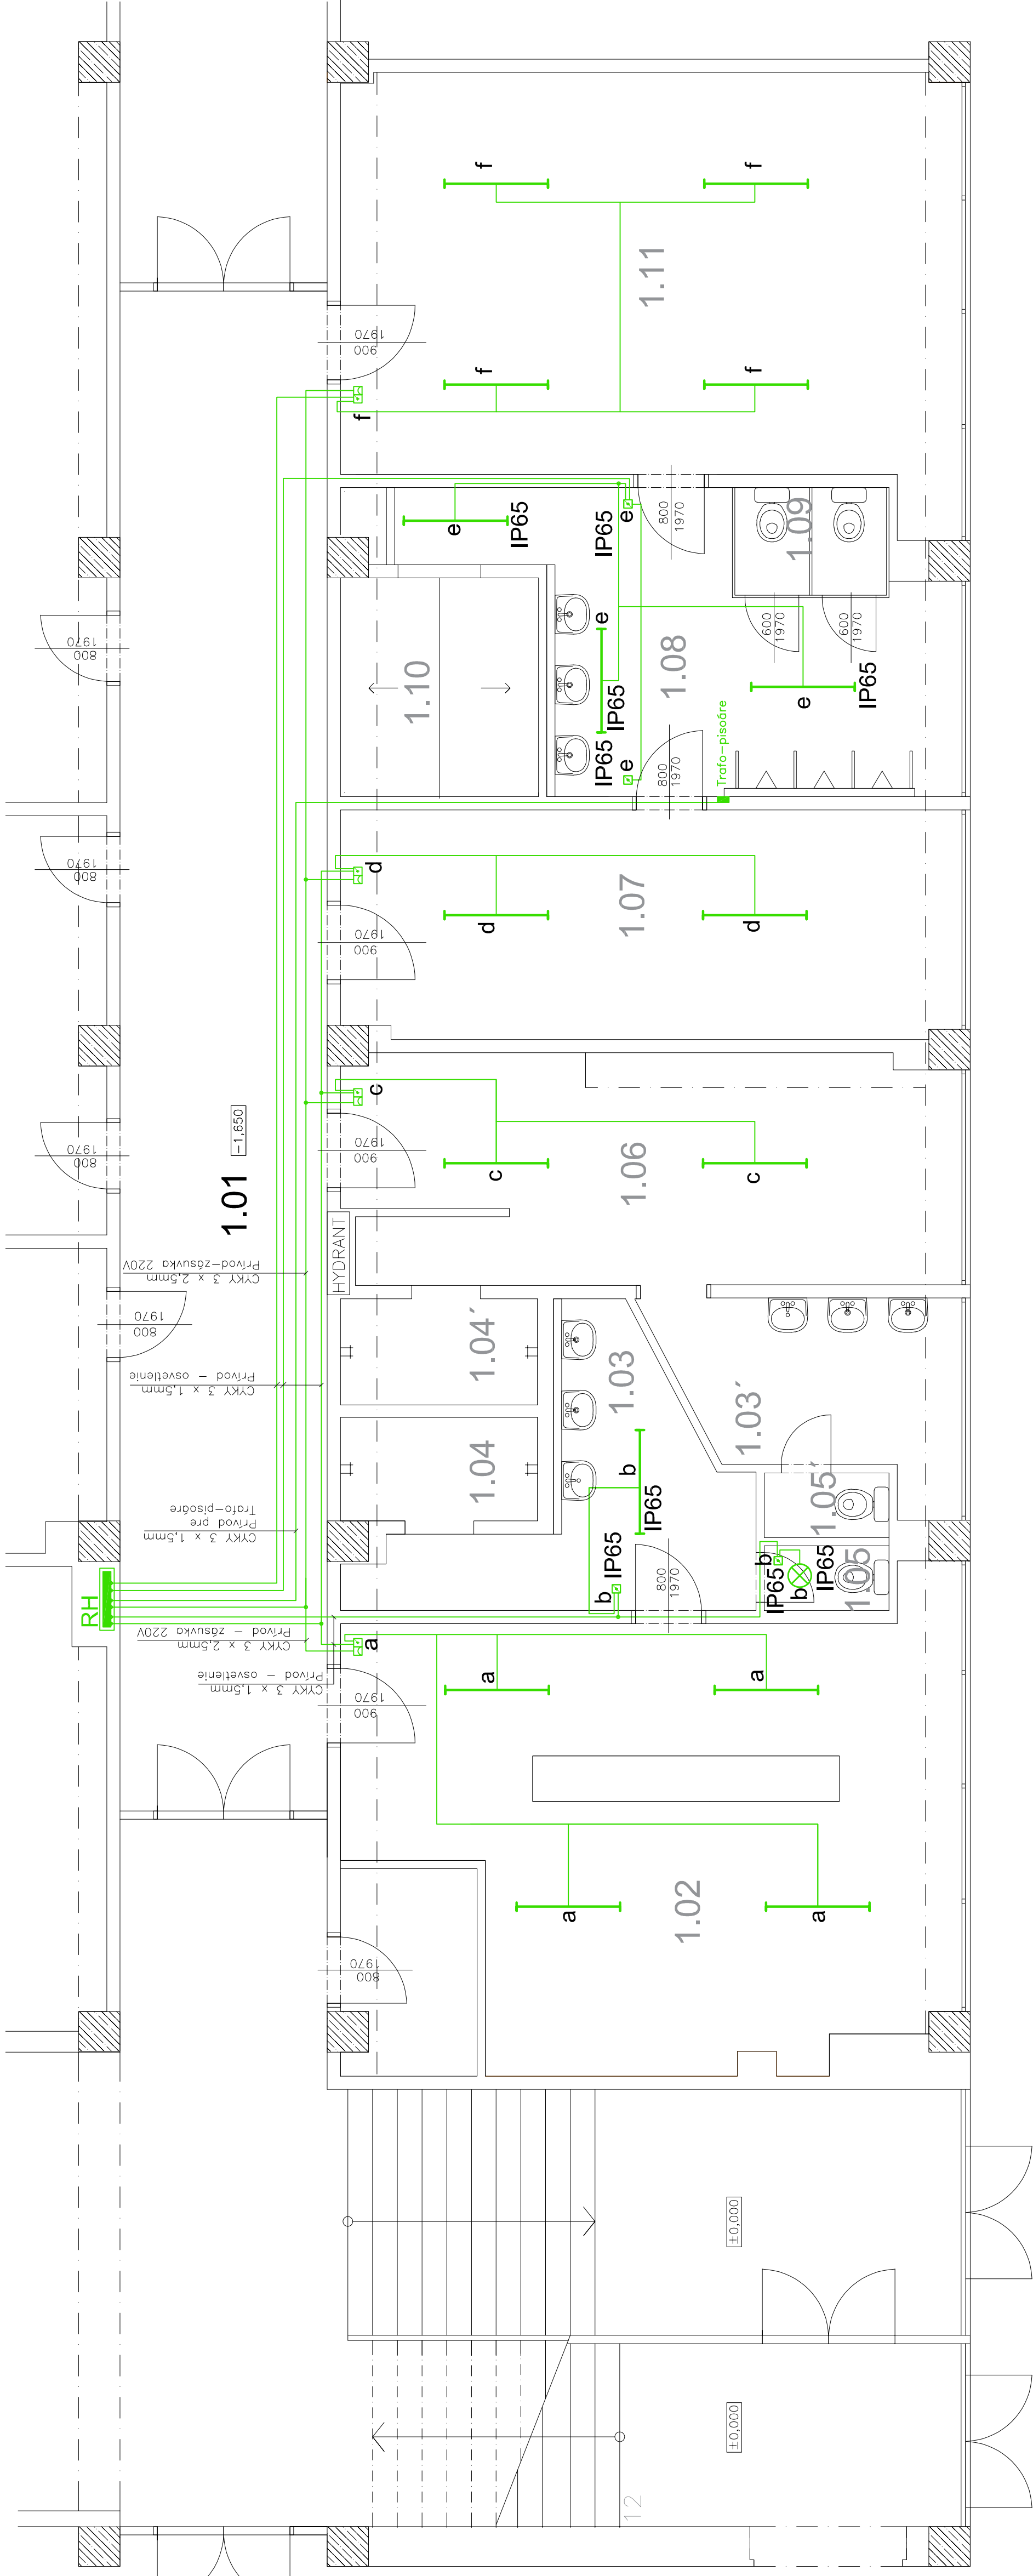

SSŠaŠZP	NÁZOV PROJEKTU: ZŠ Turnianska, rekonštrukcia šatní a hygienických zariadení
Bohrova 1	pri telocvični, pavilón B3
Bratislava	Ing. arch. Lucia Končal Klímková
NÁZOV VÝKRESU:	KONTROLOVAL:
	FORMÁT: 4x44
	MIERKA: 1:50
	DÁTUM: 04/2021
PÔDORYS 1.NP- ELEKTROINŠTALÁCIA	
ČÍSLO VÝKRESU: 04	