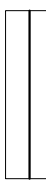

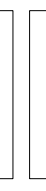
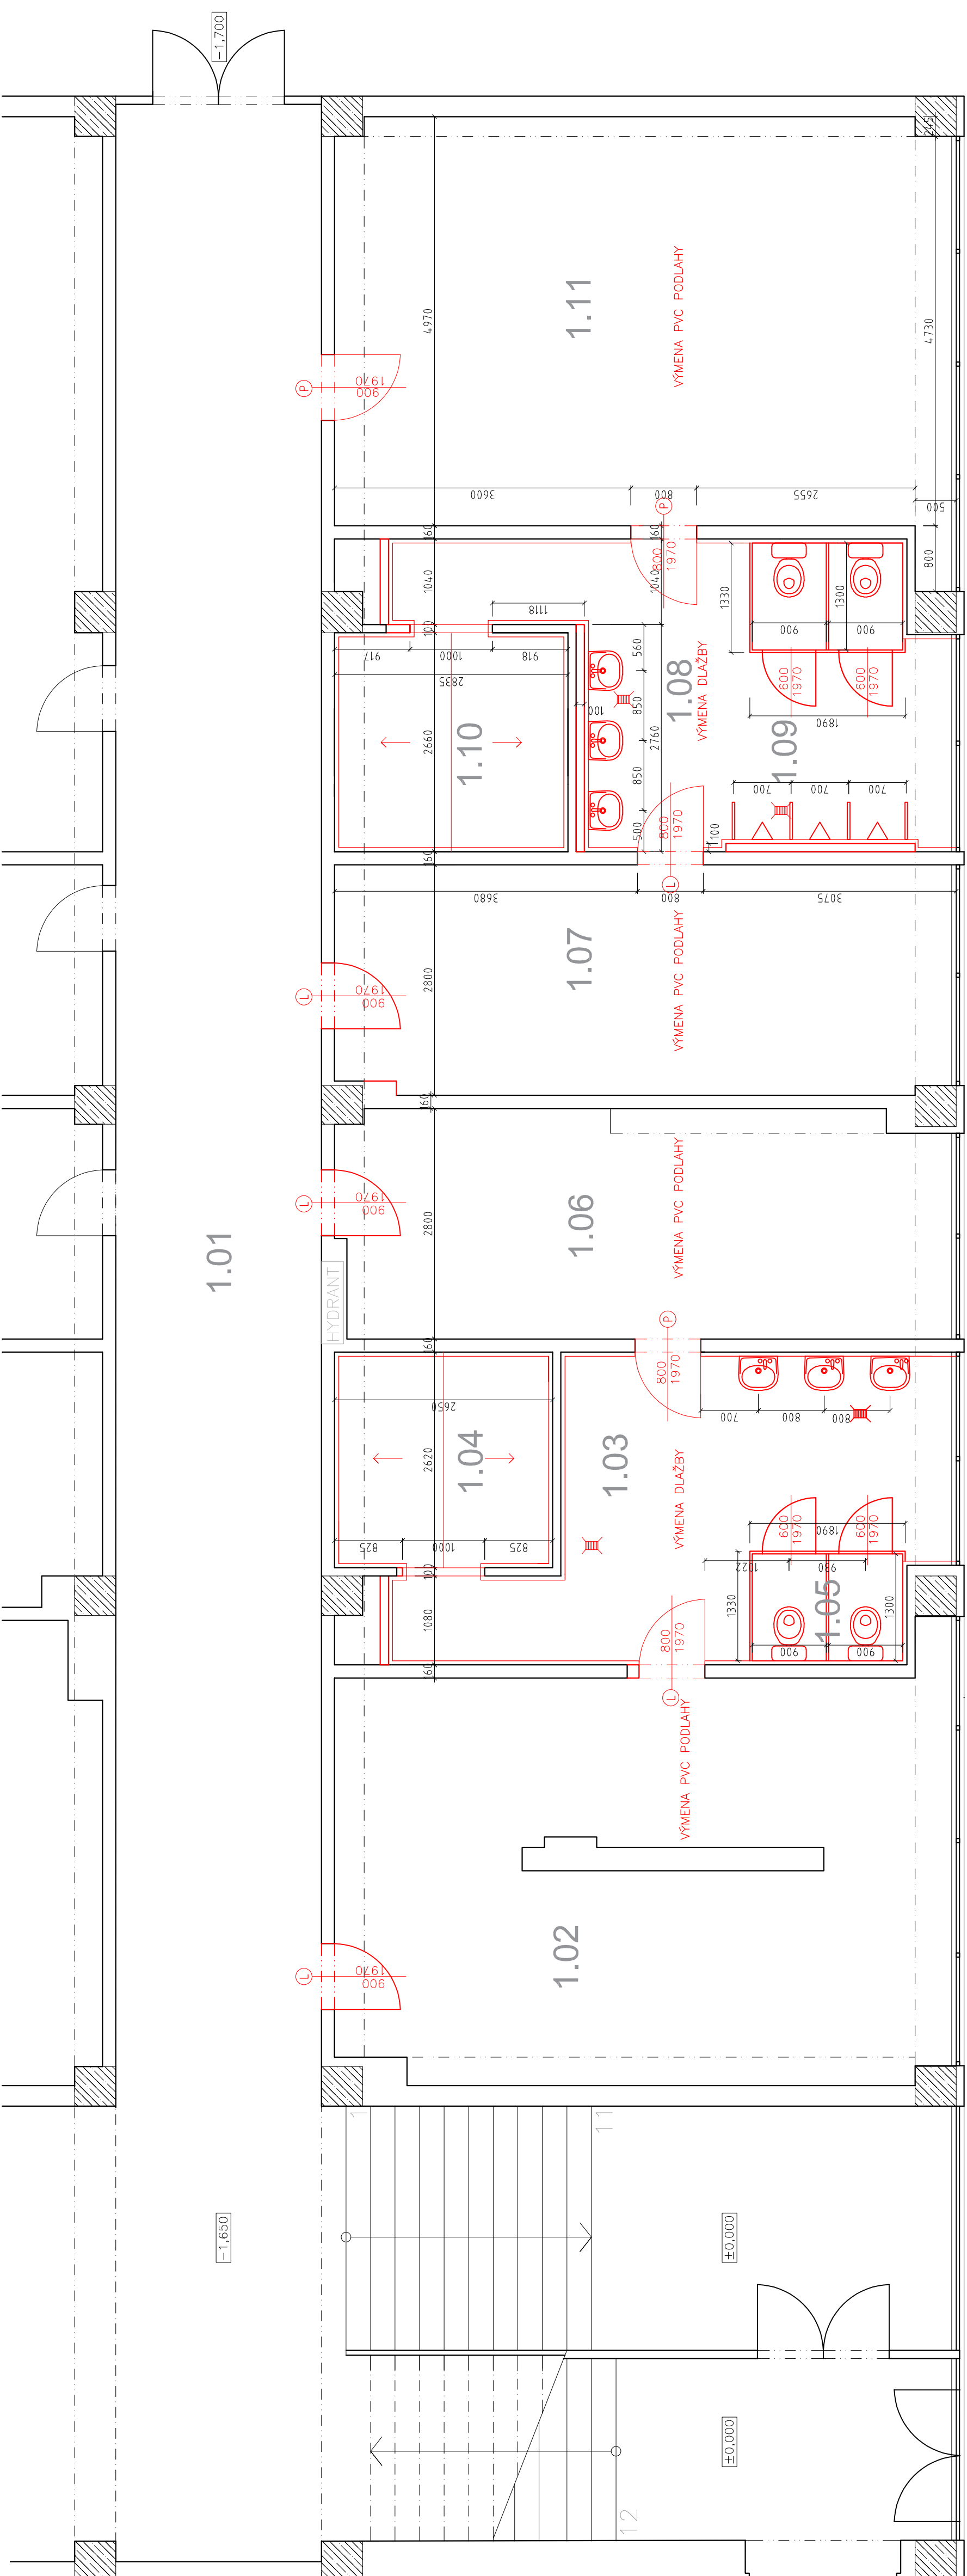


LEGENDA

-  EXISTUJÚCE KONŠTRUKCIE
-  NOVÉ KONŠTRUKCIE
-  NOVÝ OBKLAD



SSŠaŠZP Bohrova 1 Bratislava	NÁZOV PROJEKTU: ZŠ Lachova, rekonštrukcia šatní a hygienických zariadení pří telocvični, pavilón B3		
	VYPRACOVAL: Ing. arch. Lucia Končal Klínková	FORMÁT: 4xA4	MIERKA: 1:50
	KONTROLOVAL:	DÁTUM: 03/2021	ČÍSLO VÝKRESU: 03
NÁZOV VÝKRESU: PÔDORYS 1.NP-STAVEBNÉ PRÁCE			