


PÔDORYS
5.NP

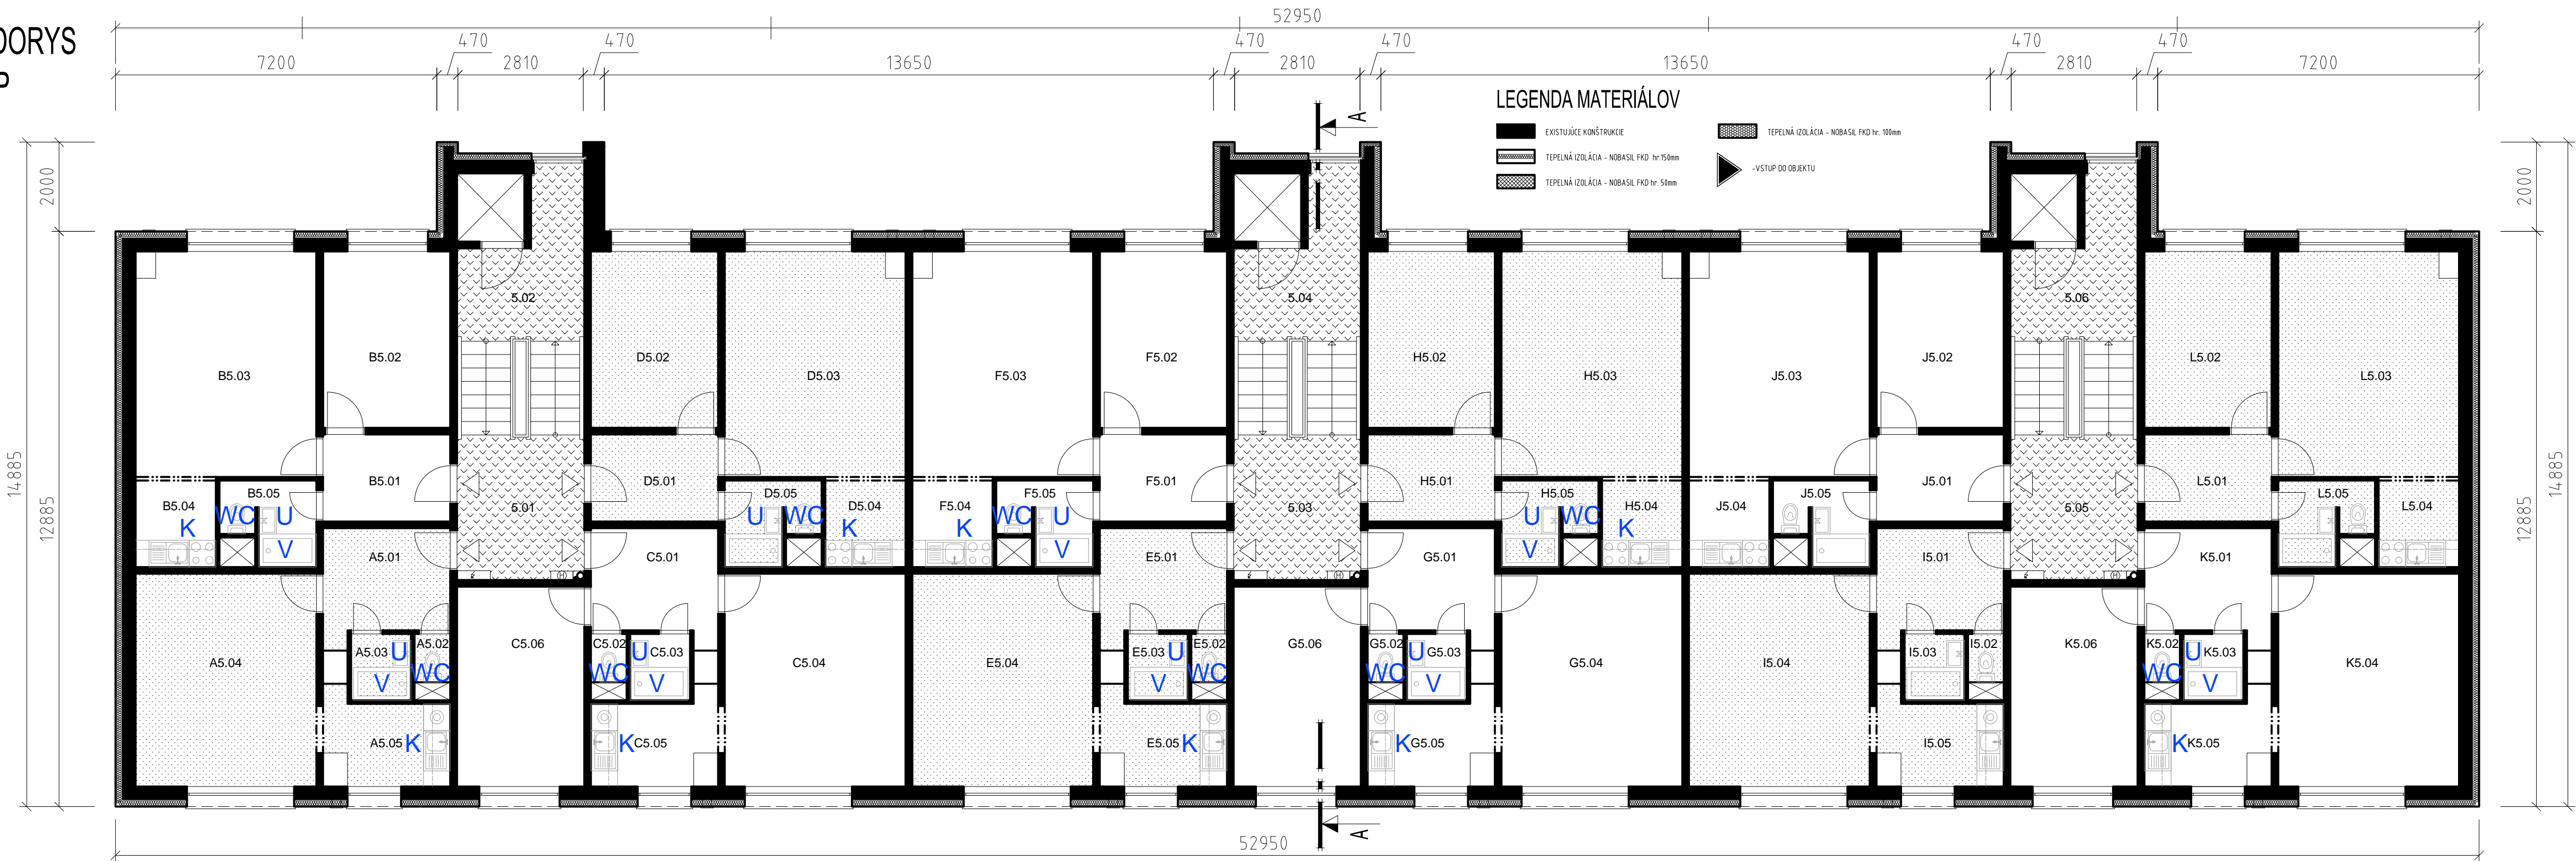

LEGENDA MIESTNOSTÍ

O.J.=obytná jednotka

O.J.	ČÍSLO MIEST.	ÚČEL MIESTNOSTI	PLOCHA (m²)
17	A 5.01	ZÁDVERIE	6,77
	A 5.02	WC	0,86
	A 5.03	KÚPEĽŇA	1,99
	A 5.04	OBÝVACIA IZBA	19,30
	A 5.05	KUCHYŇA	5,52
SPOLU			34,44

O.J.	ČÍSLO MIEST.	ÚČEL MIESTNOSTI	PLOCHA (m²)
18	B 5.01	ZÁDVERIE	5,56
	B 5.02	IZBA	11,26
	B 5.03	OBÝVACIA IZBA	20,45
	B 5.04	KUCHYŇA	3,64
	B 5.05	KÚPEĽŇA	3,51
SPOLU			44,42

O.J.	ČÍSLO MIEST.	ÚČEL MIESTNOSTI	PLOCHA (m²)
45	E 5.01	ZÁDVERIE	6,77
	E 5.02	WC	0,86
	E 5.03	KÚPEĽŇA	1,99
	E 5.04	OBÝVACIA IZBA	19,30
	E 5.05	KUCHYŇA	5,52
SPOLU			34,44

O.J.	ČÍSLO MIEST.	ÚČEL MIESTNOSTI	PLOCHA (m²)
46	F 5.01	ZÁDVERIE	5,56
	F 5.02	IZBA	11,26
	F 5.03	OBÝVACIA IZBA	20,45
	F 5.04	KUCHYŇA	3,64
	F 5.05	KÚPEĽŇA	3,51
SPOLU			44,42

O.J.	ČÍSLO MIEST.	ÚČEL MIESTNOSTI	PLOCHA (m²)
76	I 5.01	ZÁDVERIE	6,77
	I 5.02	WC	0,86
	I 5.03	KÚPEĽŇA	1,99
	I 5.04	OBÝVACIA IZBA	19,30
	I 5.05	KUCHYŇA	5,52
SPOLU			34,44

O.J.	ČÍSLO MIEST.	ÚČEL MIESTNOSTI	PLOCHA (m²)
77	J 5.01	ZÁDVERIE	5,56
	J 5.02	IZBA	11,26
	J 5.03	OBÝVACIA IZBA	20,45
	J 5.04	KUCHYŇA	3,64
	J 5.05	KÚPEĽŇA	3,51
SPOLU			44,42

VCHOD	ČÍSLO MIEST.	ÚČEL MIESTNOSTI	PLOCHA (m²)
1	5.01	CHODBA	9,07
	5.02	SCHODISKO	14,17
	5.03	CHODBA	9,07
	5.04	SCHODISKO	14,17
	5.05	CHODBA	9,07
	5.06	SCHODISKO	14,17
SPOLU			69,72

POZNÁMKA:
- OBJEKT BUDE ZATEPLENÝ KONTAKTNÝM ZATEPLOVACÍM SYSTÉMOM, HRUBKA TEPELNEJ IZOLÁCIE JE 100mm A 150mm

O.J.	ČÍSLO MIEST.	ÚČEL MIESTNOSTI	PLOCHA (m²)
19	C 5.01	ZÁDVERIE	6,77
	C 5.02	WC	0,86
	C 5.03	KÚPEĽŇA	1,99
	C 5.04	OBÝVACIA IZBA	19,30
	C 5.05	KUCHYŇA	5,52
	C 5.06	IZBA	12,75
SPOLU			47,19

O.J.	ČÍSLO MIEST.	ÚČEL MIESTNOSTI	PLOCHA (m²)
20	D 5.01	ZÁDVERIE	5,56
	D 5.02	IZBA	11,26
	D 5.03	OBÝVACIA IZBA	20,45
	D 5.04	KUCHYŇA	3,64
	D 5.05	KÚPEĽŇA	3,51
SPOLU			44,42

O.J.	ČÍSLO MIEST.	ÚČEL MIESTNOSTI	PLOCHA (m²)
47	G 5.01	ZÁDVERIE	6,77
	G 5.02	WC	0,86
	G 5.03	KÚPEĽŇA	1,99
	G 5.04	OBÝVACIA IZBA	19,30
	G 5.05	KUCHYŇA	5,52
	G 5.06	IZBA	12,75
SPOLU			47,19

O.J.	ČÍSLO MIEST.	ÚČEL MIESTNOSTI	PLOCHA (m²)
48	H 5.01	ZÁDVERIE	5,56
	H 5.02	IZBA	11,26
	H 5.03	OBÝVACIA IZBA	20,45
	H 5.04	KUCHYŇA	3,64
	H 5.05	KÚPEĽŇA	3,51
SPOLU			44,42

O.J.	ČÍSLO MIEST.	ÚČEL MIESTNOSTI	PLOCHA (m²)
78	K 5.01	ZÁDVERIE	6,77
	K 5.02	WC	0,86
	K 5.03	KÚPEĽŇA	1,99
	K 5.04	OBÝVACIA IZBA	19,30
	K 5.05	KUCHYŇA	5,52
	K 5.06	IZBA	12,75
SPOLU			47,19

O.J.	ČÍSLO MIEST.	ÚČEL MIESTNOSTI	PLOCHA (m²)
79	L 5.01	ZÁDVERIE	5,56
	L 5.02	IZBA	11,26
	L 5.03	OBÝVACIA IZBA	20,45
	L 5.04	KUCHYŇA	3,64
	L 5.05	KÚPEĽŇA	3,51
SPOLU			44,42

LEGENDA

- VÝMENA UMÝVADLA
- VÝMENA VANÍČKY / SPRCHOVACIEHO KÚTA
- VÝMENA KUCHYNSKEJ LINKY
- VÝMENA WC KOMBÍ

AUTOR NÁVRHU	PROJEKTANT	ING. MILAN LUKÁČ	PÁRE
	ZODP. PROJEKTANT	ING. DUŠAN ONDREJKA ml.	
	GENÉR. PROJEKTANT	ING. PETER ZIAK	
	INVESTOR	MESTO ZLATÉ MORAVCE	
MESTO STAVBY	UL. ROVNÁNOVA 1212/1, 3, 5, ZLATÉ MORAVCE	ČÍSLO VÝKRESU	ČÍSLO ZÁKAZKY
NÁZOV ZÁKAZKY	OBNOVA ZARIADENIA SOCIÁLNYCH SLUŽIEB	02/06/2020	DATUM
STAV. OBJEKT	ZARIADENIE SOCIÁLNYCH SLUŽIEB	ARCH.	05/2021
NÁZOV VÝKRESU	PÔDORYS 5.NP	3 A4	FORMÁT
		1:100	STUPEŇ PD
		00	PSV