

POZDĹŽNY PROFIL  
M=1:1000/100

VÝŠKOVÉ POMERY


KÓTY NIVELETY

KÓTY HTÚ

POROVNÁVACIA ROVINA

STANIČENIE V km

VZDIALENOSŤ PRIEČ. REZOV V m

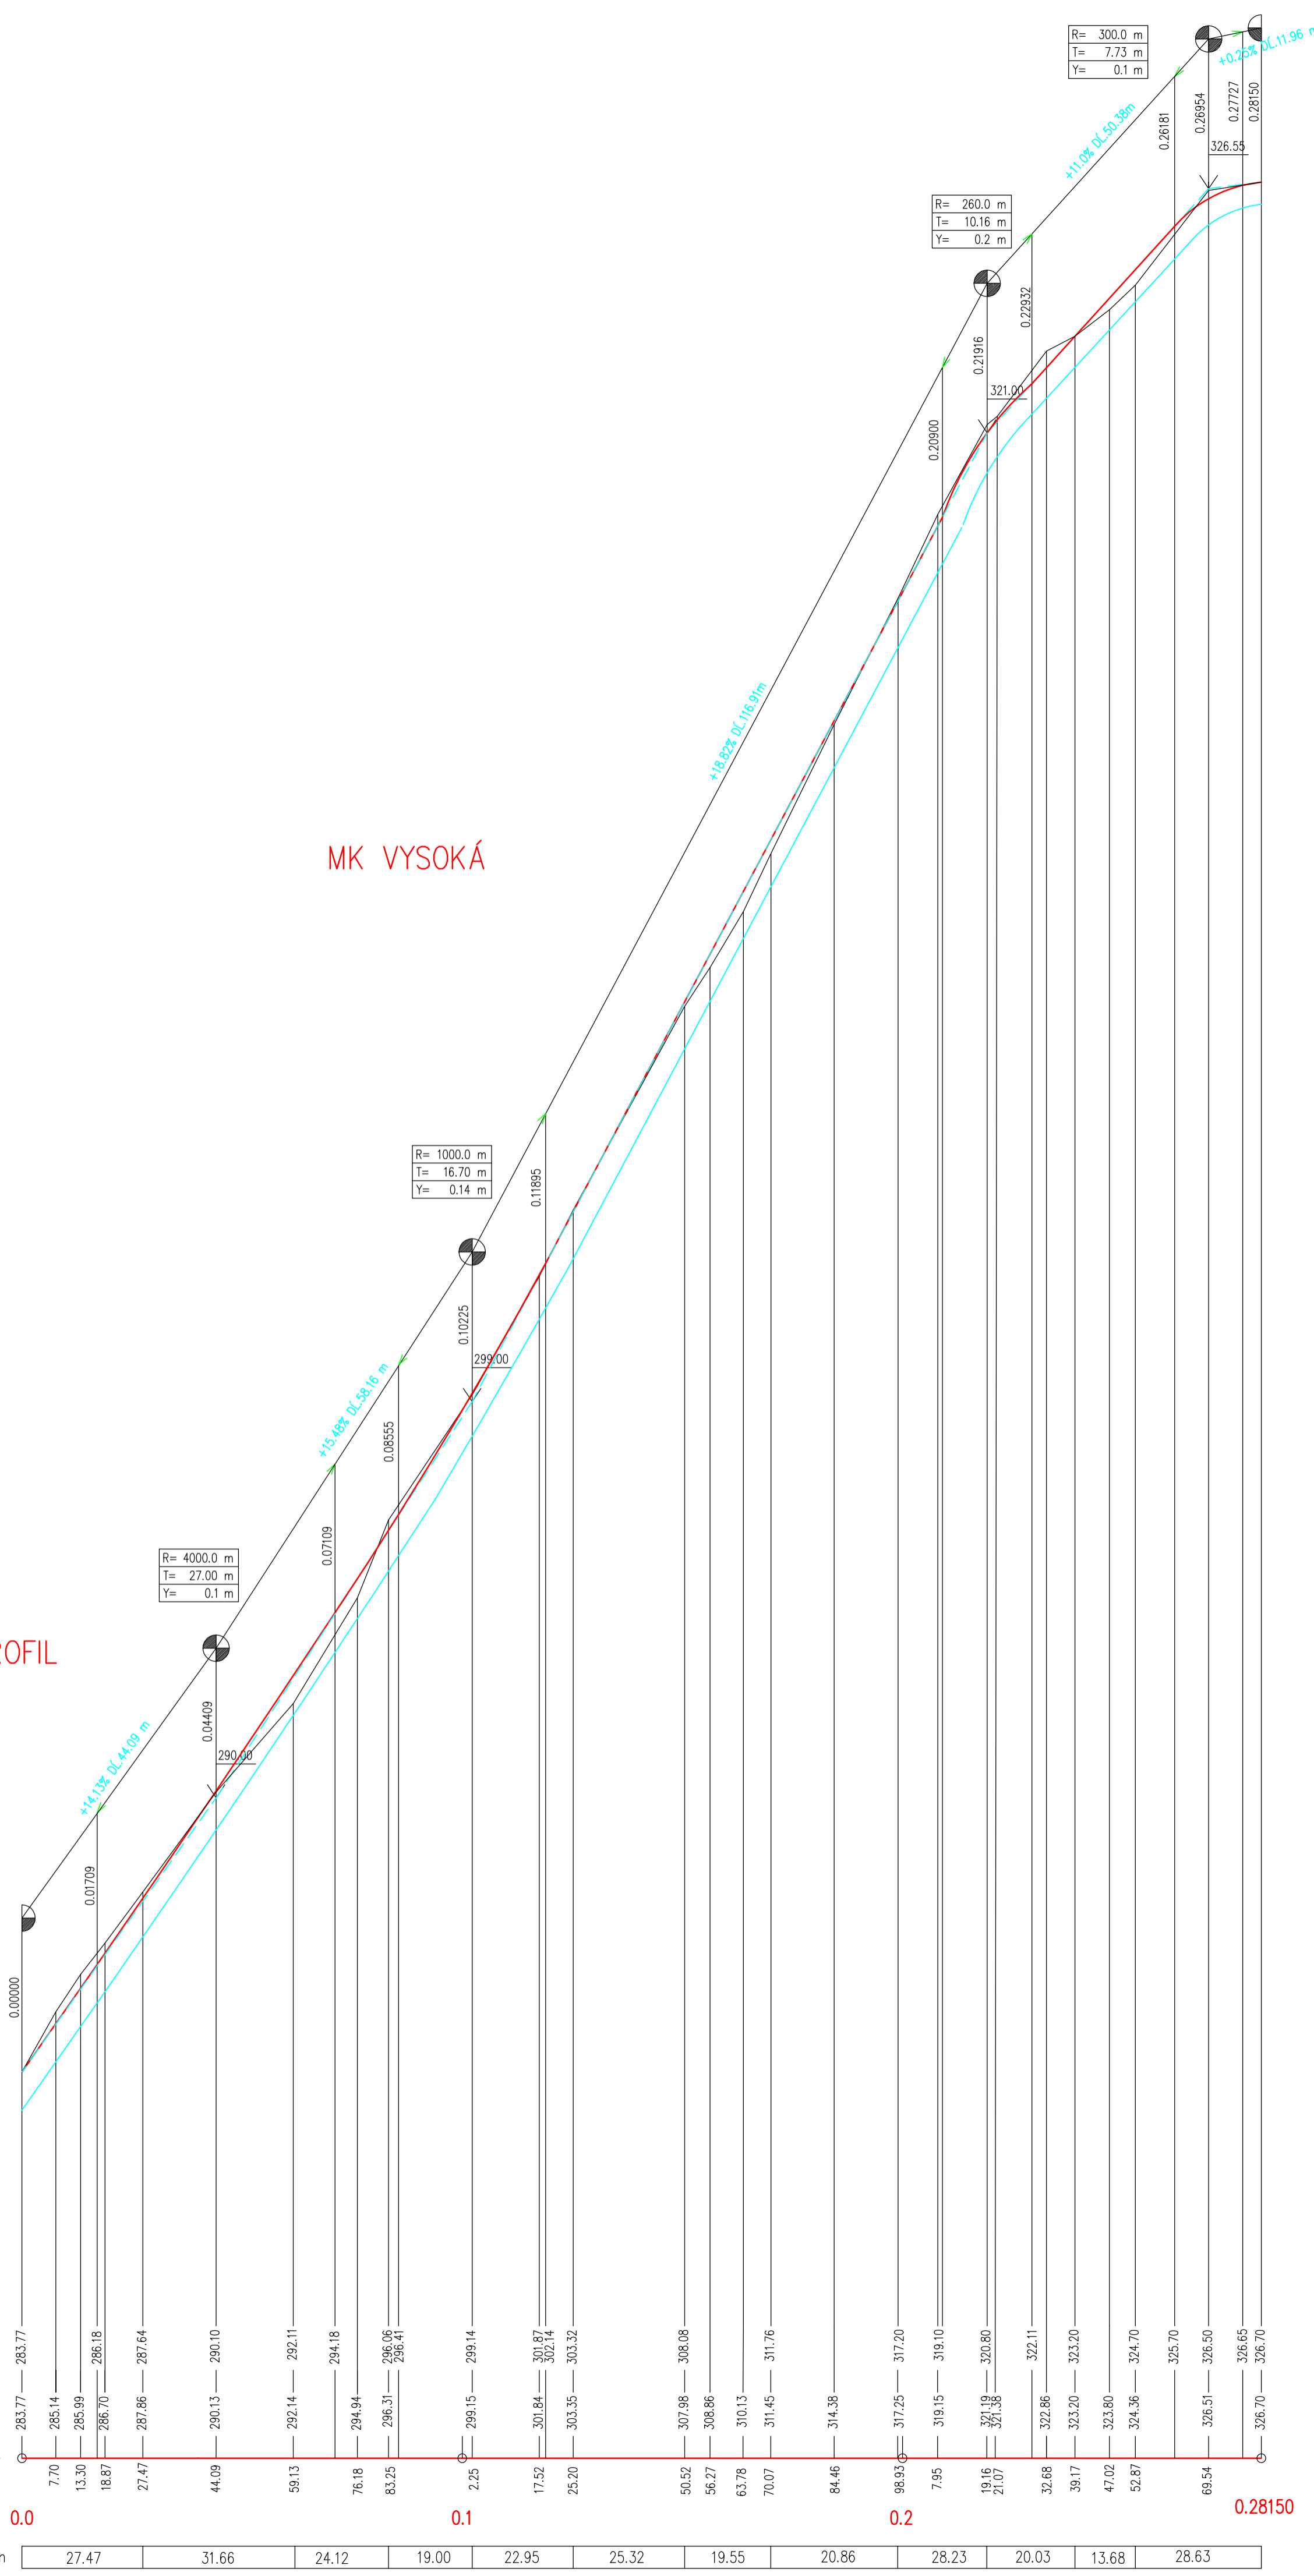

Vedúci dlohy	ING. MILOŠ GONTKO	Stupeň	DSP
Zodpovedný projektant	ING. MILOŠ GONTKO	Dátum	06/2021
Kreslí	EDITA PAVLOVČOVÁ	Číslo zdk.	-
Investor	MESTO NITRA	Formát	4A4
Stavba	OBNOVA MK VYSOKÁ ULICA NITRA	Mierka	1: 1000/100
Objekt	KOMUNIKÁCIA	Profesia	Č. prílohy
Obsah	POZDĹŽNY PROFIL	DOPRAVA	4

STAVPROS NR s.r.o., Farská 46, 949 01 Nitra 037/7734960, 0905/656660
--

R= 300.0 m
T= 7.73 m
Y= 0.1 m

R= 260.0 m
T= 10.16 m
Y= 0.2 m

R= 1000.0 m
T= 16.70 m
Y= 0.14 m

R= 4000.0 m
T= 27.00 m
Y= 0.1 m