


PŇDORYS I. NP – NAVRHOVANÝ STAV

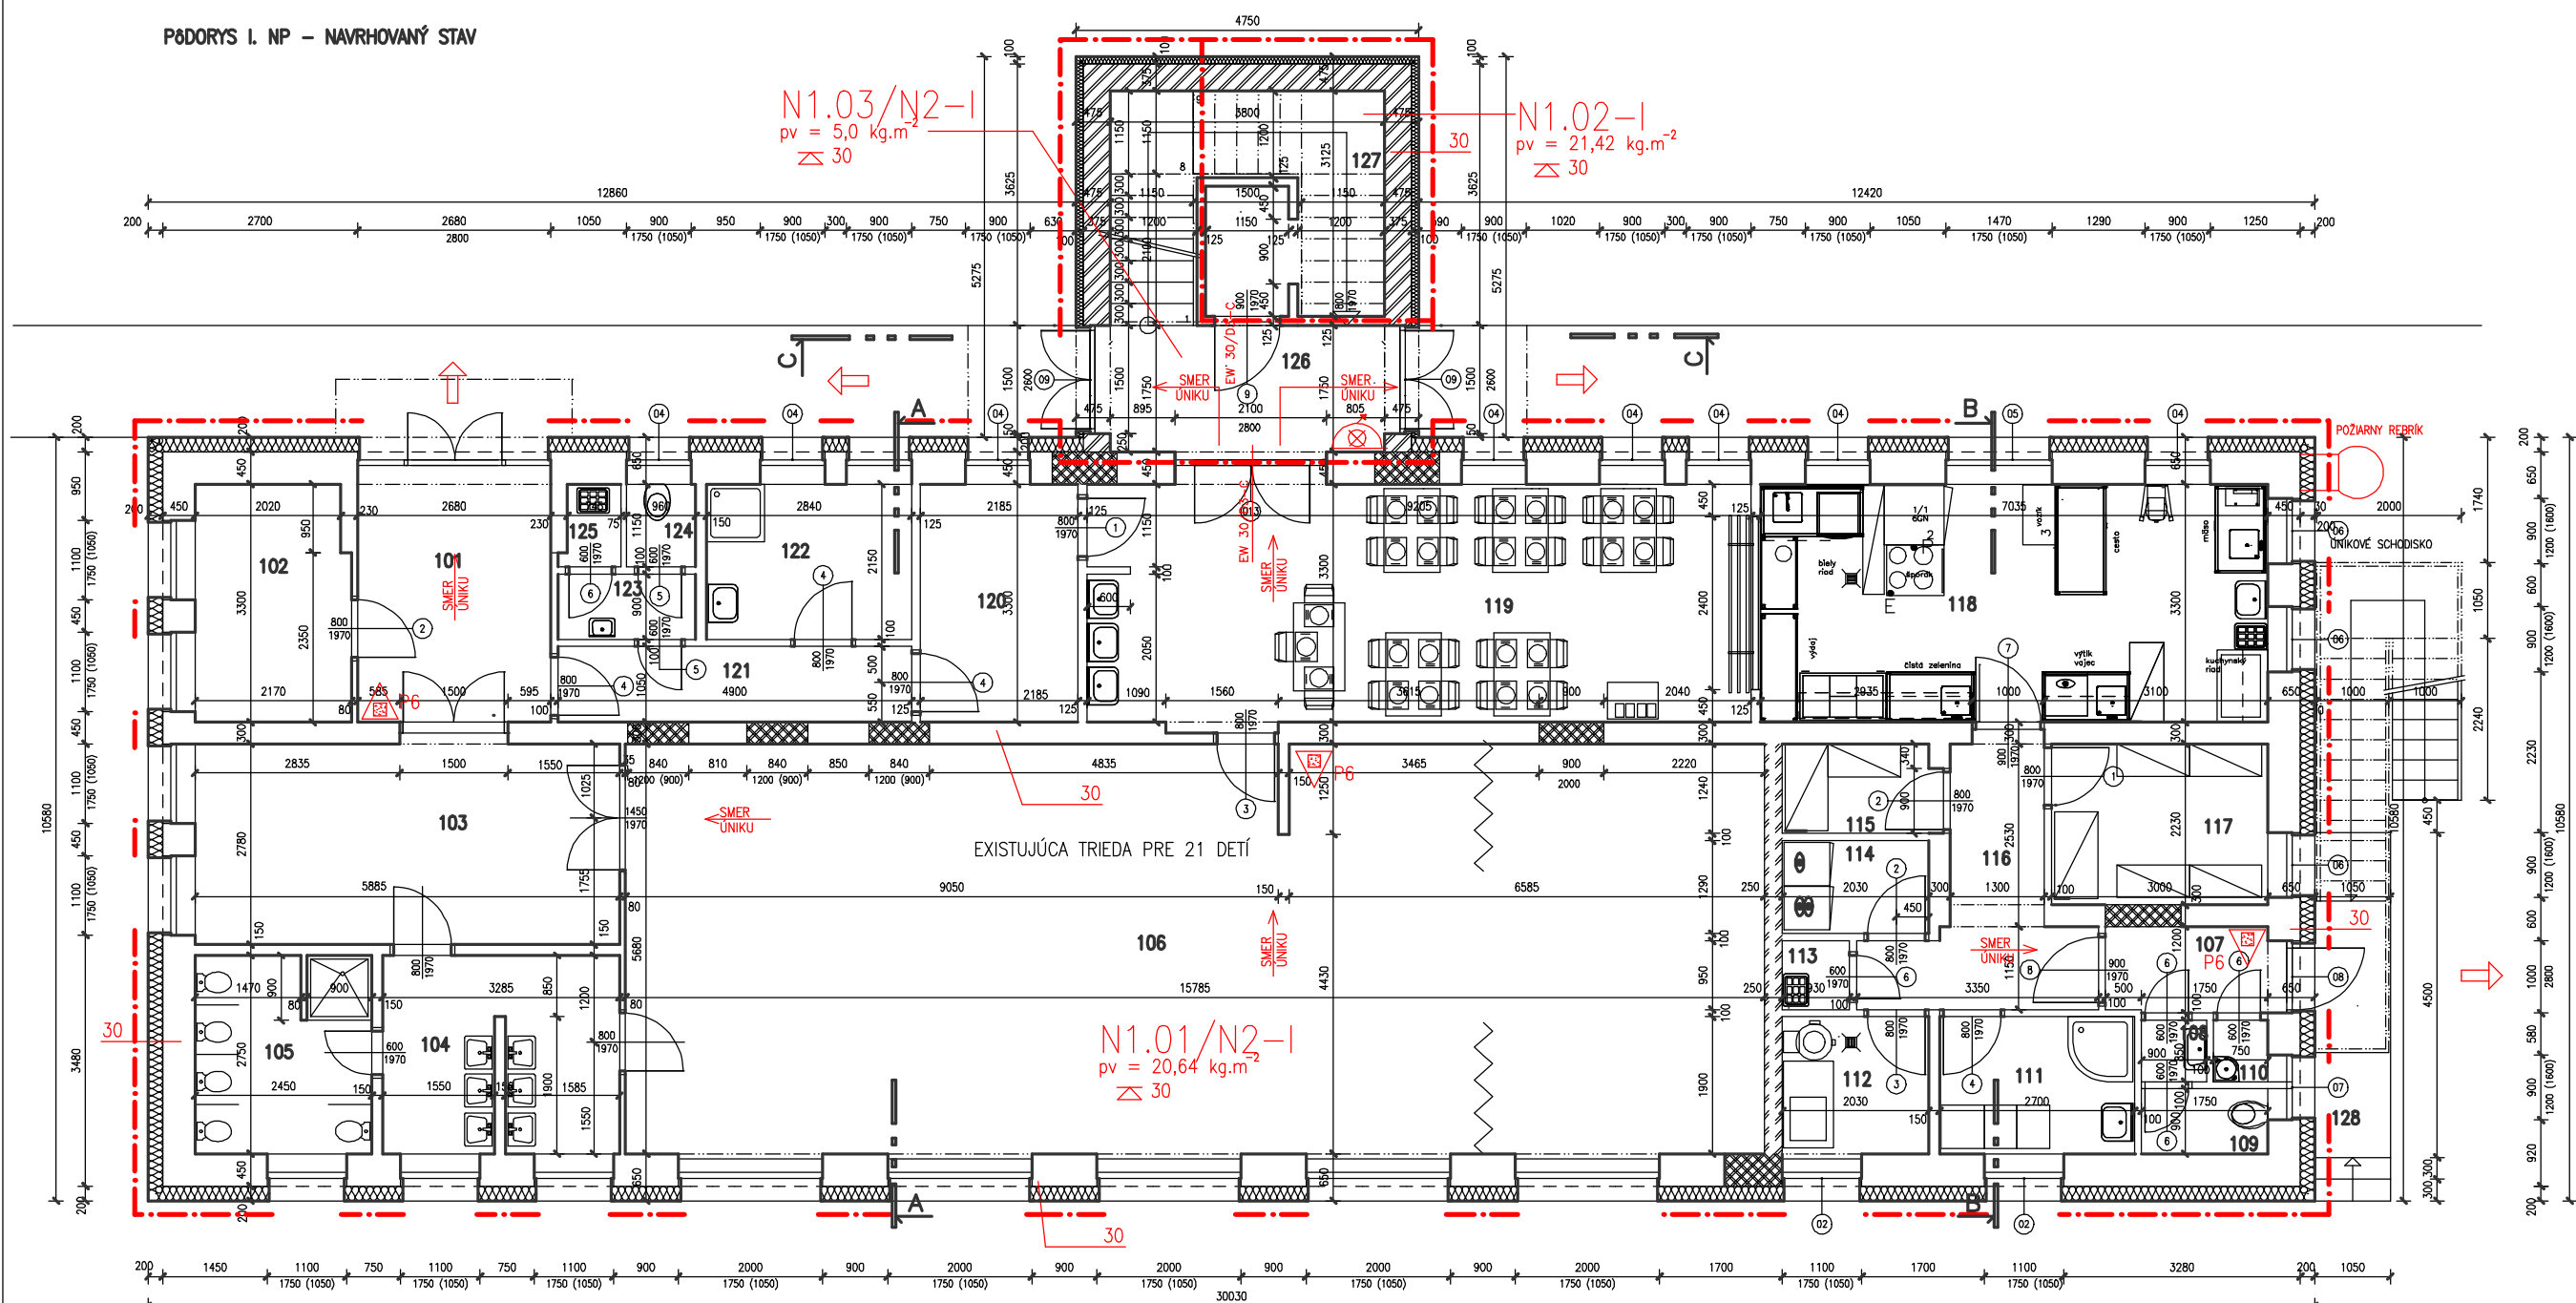

LEGENDA MESTNOSTI					
Č. M.	NÁZOV MESTNOSTI	POV. PLOCHY	POV. PLOCHY	POV. PLOCHY	POV. PLOCHY

LEGENDA MURIVA	
	EXISTUJÚCE MURIVO Z PŇNÝCH TĚL + KONTAKTNÝ ZÁVEROČNÝ SYSTÉM

LEGENDA PO	
	HRANICA POŽIARNEHO ÚSEKU
	OZNAČENIE POŽ. ÚSEKU A STUPEŇ POŽ. BEZPEČNOSTI
	POŽIARNE ZATAŽENIE
	POŽIARNA ODOLNOSŤ STROPOV
	SMER ÚNIKU
	ÚNIK NA VOLNÉ PRIESTRANSTVO
	POŽIARNY UZÁVER EW 30/D3-C
	HASIACI PRÍSTROJ PRAŠKOVÝ
	HADICOVÝ NAVIJÁK s TSH 25/30
	POŽIARNA ODOLNOSŤ STAVEBNEJ KONŠTRUKCIE

POŽIARNOBEZPEČNOSTNÉ RIEŠENIE

Zodp.projektant ING.NOVOŤNÝ	Vypracoval JANČÍK	Kreslil ING.NOVOŤNÝ	Kontroloval ING.MERGES	DRUPROJEKT Inžiniersko-projektové združenie Okružná 33, 080 01 Prešov	
Okres KEŽMAROK	Obec IHLANY	Ocú IHLANY		Formát 2 A4	
Investor OBEC IHLANY				Dátum 2017	
Stavba ROZŠÍRENIE KAPACITY MATERSKEJ ŠKOLY V OBCE IHLANY				Účel DSP	
Názov a číslo objektu 01 – MATERSKÁ ŠKOLA				Číslo záznamu	
Obsah PŇDORYS I. NP – NAVRHOVANÝ STAV				Arch.číslo	
				Mierka : 1 : 50	Č. vjkr.: PO-02