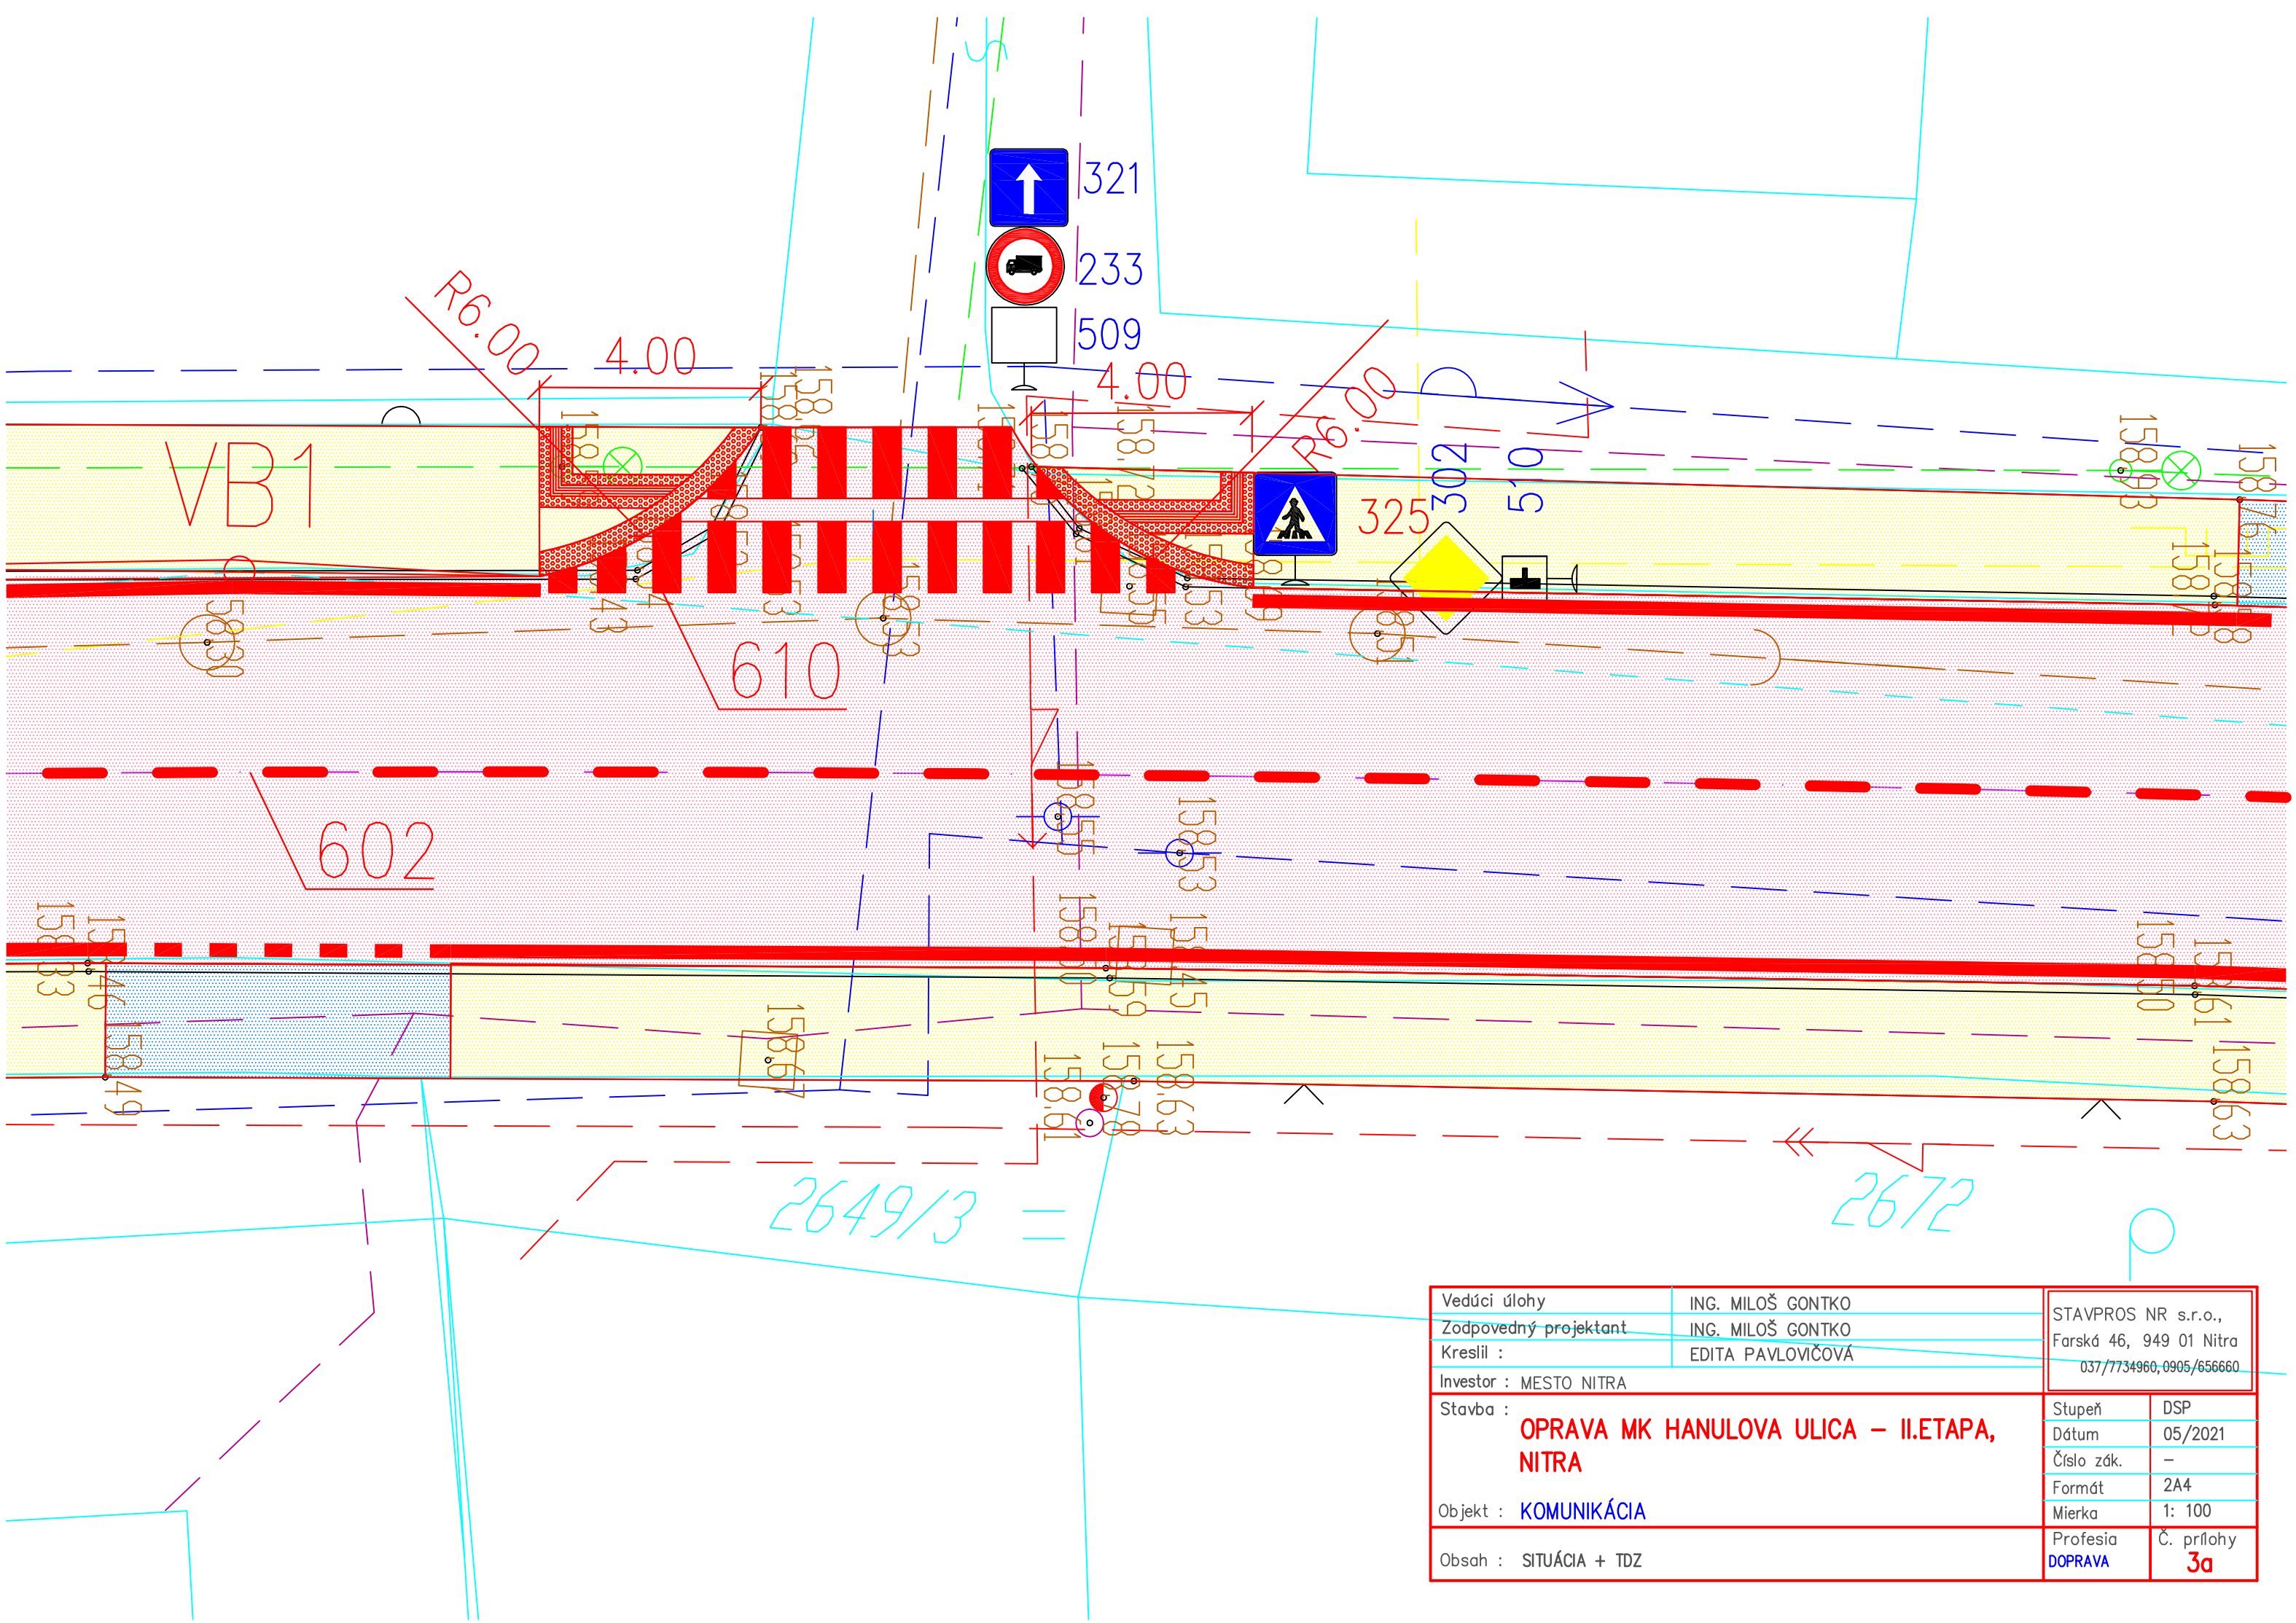

Vedúci úlohy	ING. MILOŠ GONTKO	STAVPROS NR s.r.o., Farská 46, 949 01 Nitra 037/7734960, 0905/656660	
Zodpovedný projektant	ING. MILOŠ GONTKO		
Kreslil :	EDITA PAVLOVIČOVÁ		
Investor :	MESTO NITRA		
Stavba :	OPRAVA MK HANULOVA ULICA – II.ETAPA, NITRA	Stupeň	DSP
		Dátum	05/2021
		Číslo zák.	–
		Formát	2A4
Objekt :	KOMUNIKÁCIA	Mierka	1: 100
Obsah :	SITUÁCIA + TDZ	Profesia DOPRAVA	Č. prílohy 3a