



WYKONAWCY

1:100, 2019
10° 7' 13.06.06.10.3.2, 7.136.06.10.3.4, 7.136.06.10.4.1, 7.136.06.10.4.3
skrz. poziomych - "2000"
lesienia wysokości Kronstadt 86.

u uwidocznionego w ewidencji
przedstawiane na mapie zasadniczej
służebności gruntowych.

tenie ZL1, czyli terenów lasów państwowych i prywatnych

Orientacja w skali 1:10000

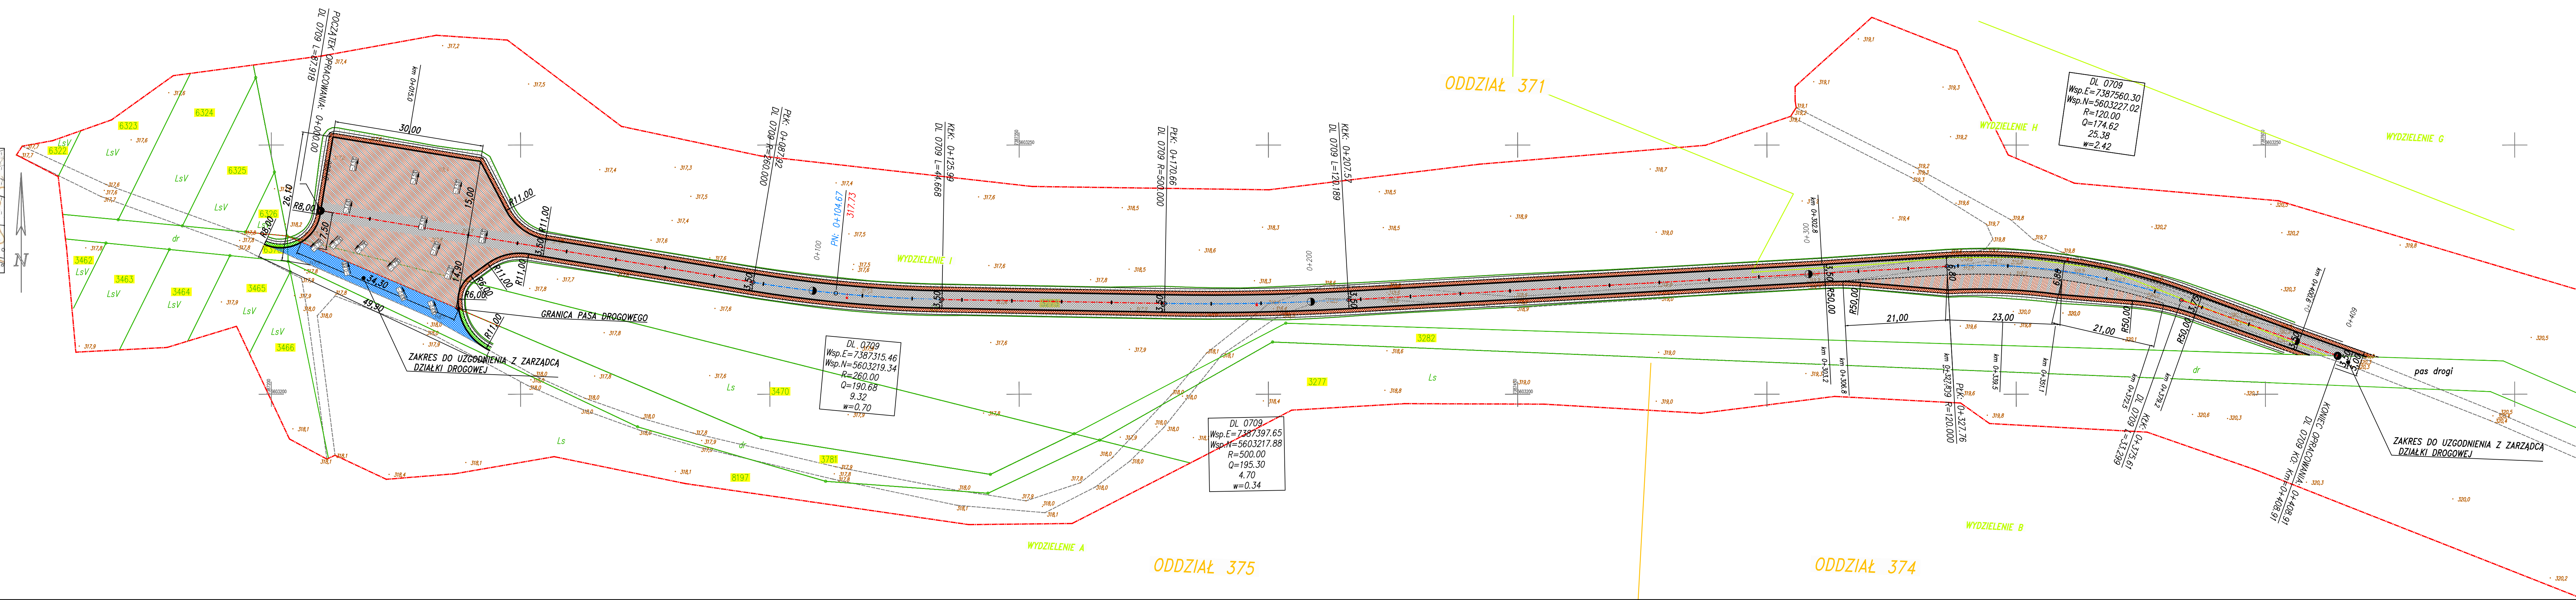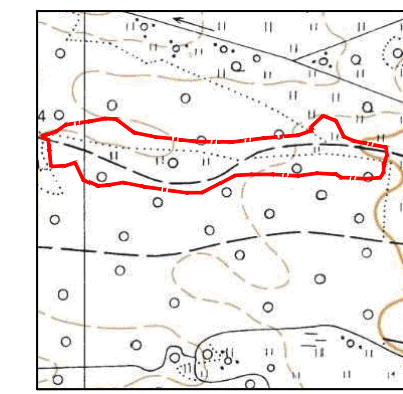

- nawierzchnia jezdni i zjazdów
- nawierzchnia pobocza
- nawierzchnia jezdni (pas drogowy)
- nawierzchnia pobocza (pas drogowy)
- nawierzchnia placu składowego
- nawierzchnia dowiązania jezdni (wyl. z opracowania)
- nawierzchnia dowiązania pobocza (wyl. z opracowania)
- krawężnik jezdni drogi leśnej
- krawężnik pobocza
- os drogi
- zakres aktualizacji mapy
- granica ewidencyjna
- granica oddz. les.
- granica wydz. les.
- numer działki ewid.

JEDNOSTKA PROJEKTOWA: CURSUS PROJEKT Marcin Ludwig ul. Spokojna 14, 44-171 Pławnowice tel. +48 602 555 630 fax. +48 32 720 28 16 NIP: 756-153-85-22 Regon: 241085395 www.cursusprojekt.pl mail: biuro@cursusprojekt.pl		
INWESTOR: NADLEŚNICTWO SIEWIERZ ul. Łysa Góra 9, 42-470 SIEWIERZ tel./fax. +48 32 674-29-57 +48 32 674-29-57 www.siewierz.katowice.lasy.gov.pl e-mail: siewierz@katowice.lasy.gov.pl		
LOKALIZACJA INWESTYCJI: NADLEŚNICTWO SIEWIERZ, LESNICTWO RUDNIKI, Województwo śląskie, powiat zawierciański, jedn. ewid. 241609_2 gmina Włodowice, obręb 0008 Włodowice, dz. ewid. nr: 3470, 3471, 3277, 3282, 3275		
PRZEDSIĘWZIĘCIE: PRZEBUDOWA DRUGI LEŚNEJ NR 0709 W LEŚNICTWIE RUDNIKI		
STADIUM: PROJEKT WYKONAWCZY	BRANŻA: DROGOWA	NR PROJEKTU: 23_1-2018
TYTUŁ RYSUNKU: PLAN SYTUACYJNY		NR RYS.: 2.0
PODSTAWA OPR.: UMOWA UM/320/2018 z dnia 04.12.2018r.		SKALA: 1:500
FUNKCJA: MGR INŻ. MARGIN LUDWIG	BRANŻA: DROGI	PODPIS:
PROJEKTANT: MGR INŻ. TOMASZ ŁAMPA	DROGOWA	DATA: LUTY 2019

_297x1325 F