





POHLAD SEVEROZÁPADNÝ

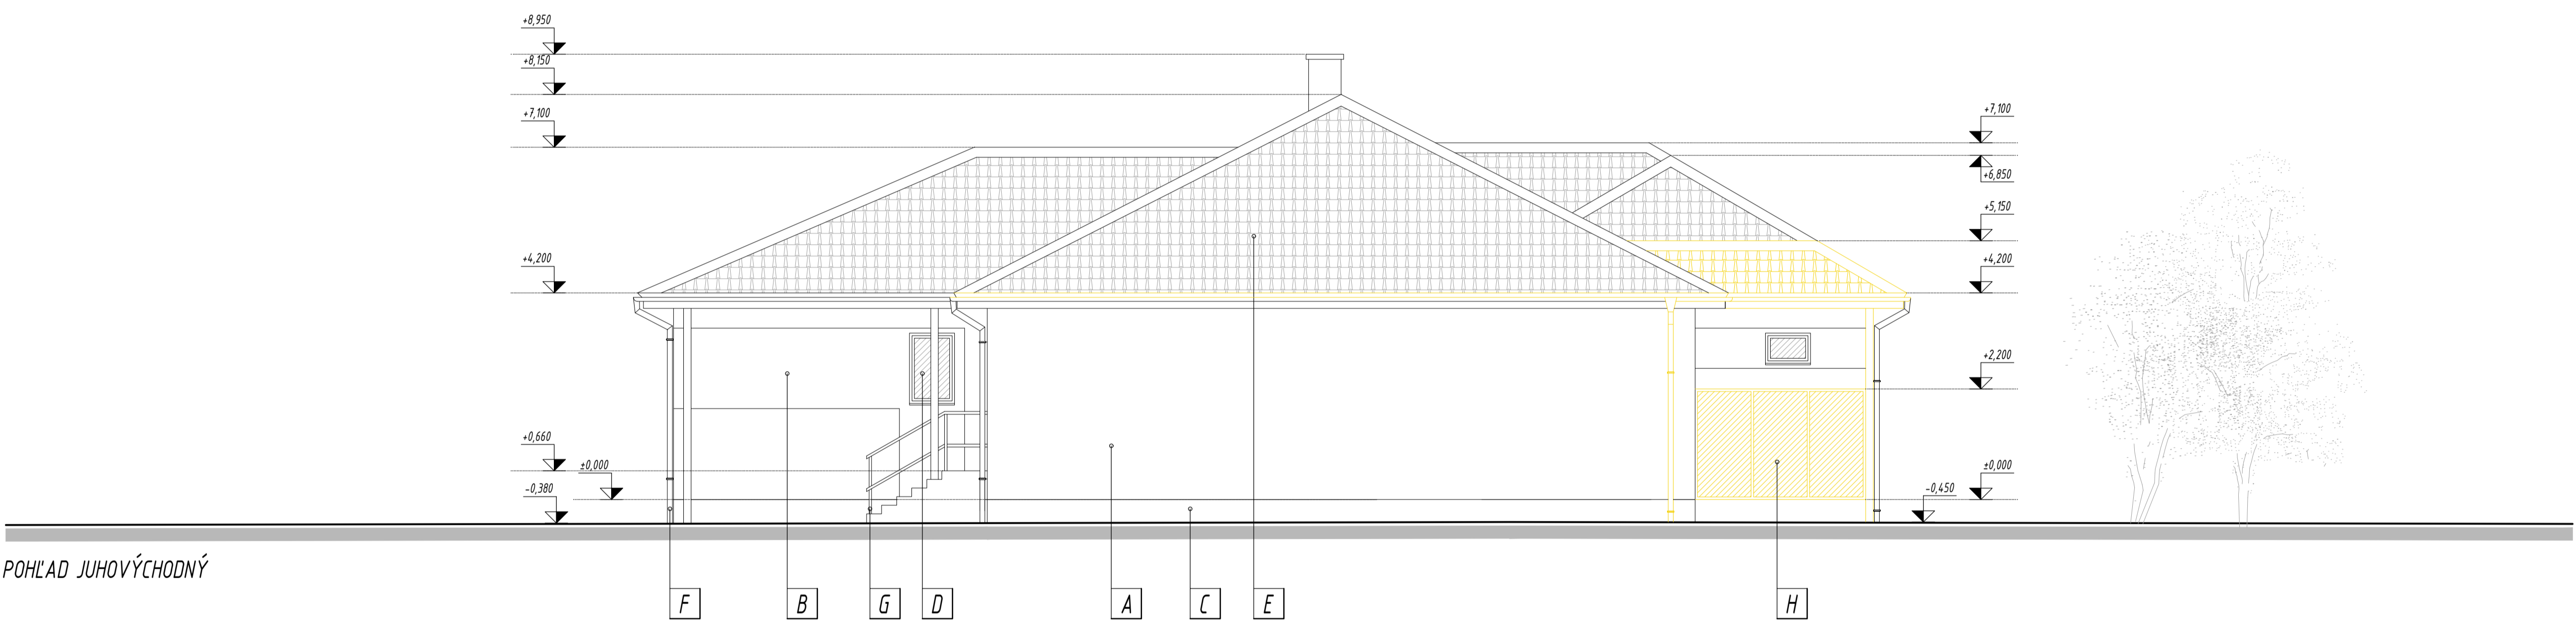


POHLAD JUHOVÝCHODNÝ

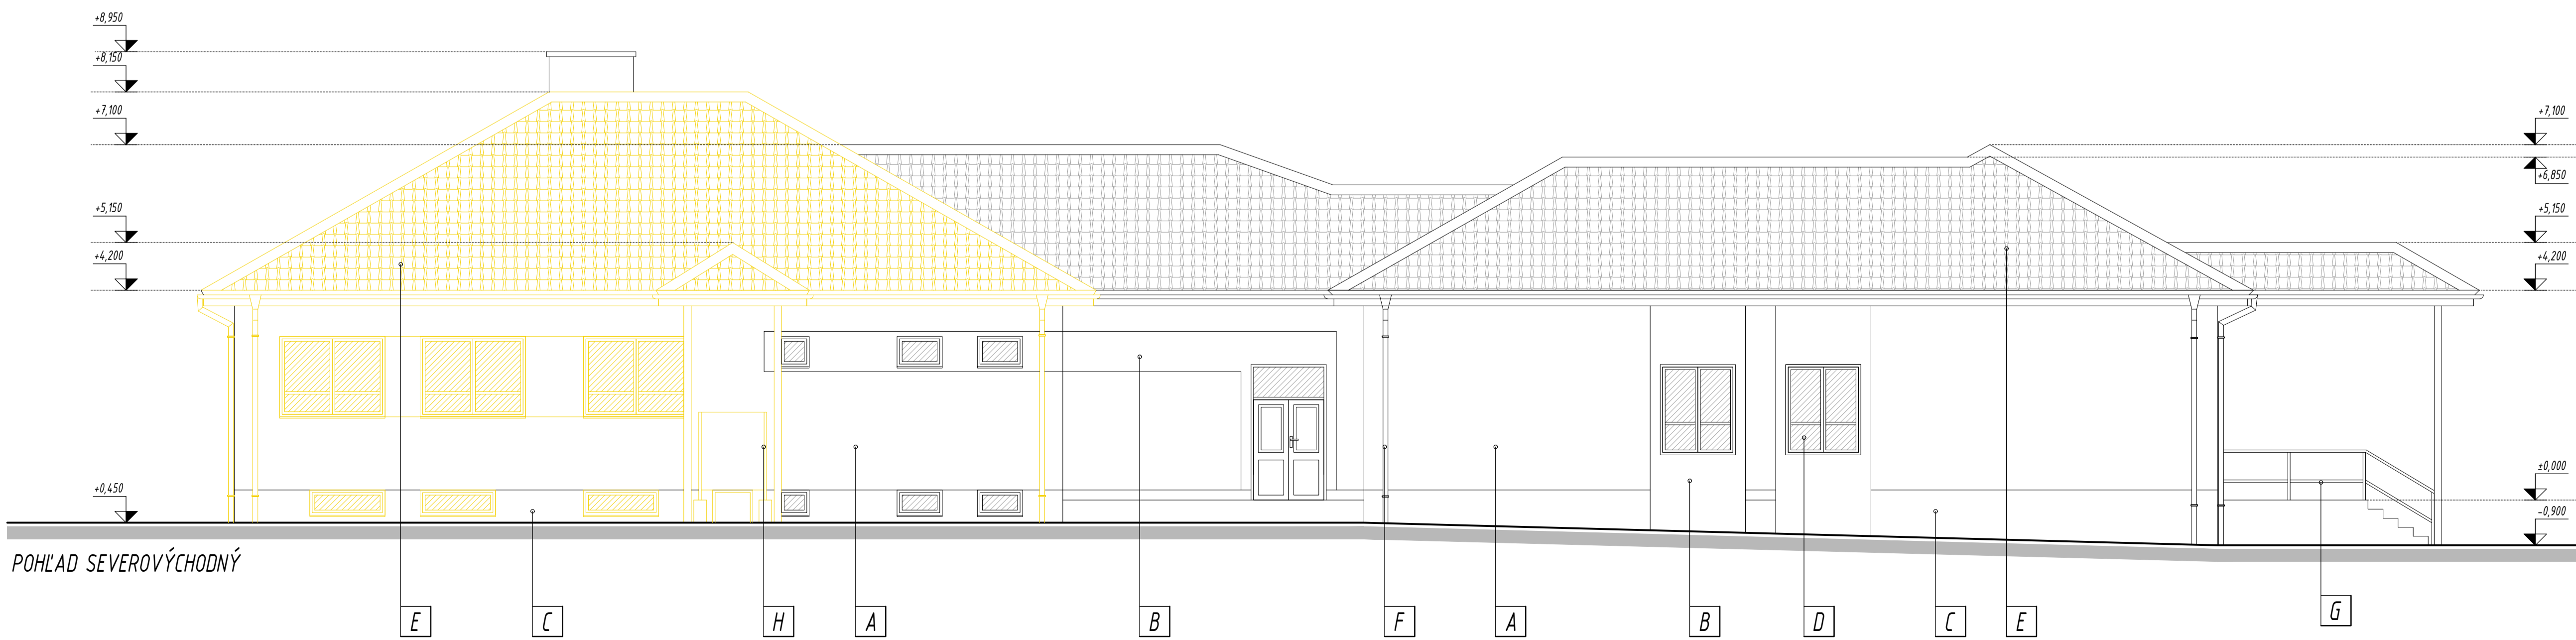

POHLAD SEVEROVÝCHODNÝ

- LEGENDA OZNAČENÍ
- A** SILKÁTOVÁ FASÁDNA OMIETKA S RYHOVANOU ŠTRUKTÚROU, FARBA SVETLOSIVÁ
  - B** SILKÁTOVÁ FASÁDNA OMIETKA S RYHOVANOU ŠTRUKTÚROU, FARBA ORANŽOVÁ
  - C** SILKÁTOVÁ FASÁDNA OMIETKA S RYHOVANOU ŠTRUKTÚROU, FARBA HNEDÁ
  - D** PLASTOVÉ VÝPLNE OTVOROV
  - E** KERAMICKÁ ŠKRIDLÁ, FARBA ČERVENÁ
  - F** KLAMPIARSKÉ VÝROBKY Z LAKOVANÉHO PLECHU
  - G** OCELOVÉ ZÁBRADLIE Z POZINKOVANEJ OCELE
  - H** POLYKARBONÁTOVÉ DOSKY ČÍRE
  - EXISTUJÚCE KONŠTRUKCIE URČENÉ NA ODSTRÁNENIE

AUTOR PROJEKTU		Ing.arch. Ing. JÁN KOVÁČ	 <b>Kováč Architects s.r.o.</b> Štvrt SNP 997/11, Galanta 924 01 mobil: +421 948 518 030 mail: office@kovacarchitects.sk	SADA Č.
HLAVNÝ INŽINIER PROJEKTU		Ing.arch. Ing. JÁN KOVÁČ		
VYPRACOVAL		Ing.arch. Ing. JÁN KOVÁČ, Ing. TUBICA NAČINÁKOVÁ		
INVESTOR		OREC TRNOVEC NAD VÁHOM		
MIESTO STAVBY		k.ú. TRNOVEC NAD VÁHOM, parc.č.: 643/1, 643/8, 643/9		
NÁZOV STAVBY			ÚČEL / STUPEŇ	P-SP
ZÁKLADNÁ ŠKOLA S MATERSKOU ŠKOLOU TRNOVEC NAD VÁHOM - ROZŠÍRENIE KAPACÍT MATERSKEJ ŠKOLY			PROFESIA	ARCHITEKTÚRA
			DÁTUM	03/2020
OBJEKT / ČASŤ STAVBY			FORMAT	10 A4
			ČÍSLO ZAKAZKY	022/2020
OBSAH VÝKRESU			MIERKA	1 : 75
POHĽADY - EXISTUJÚCI STAV				<b>6</b>