





POHLAD SEVEROZÁPADNÝ

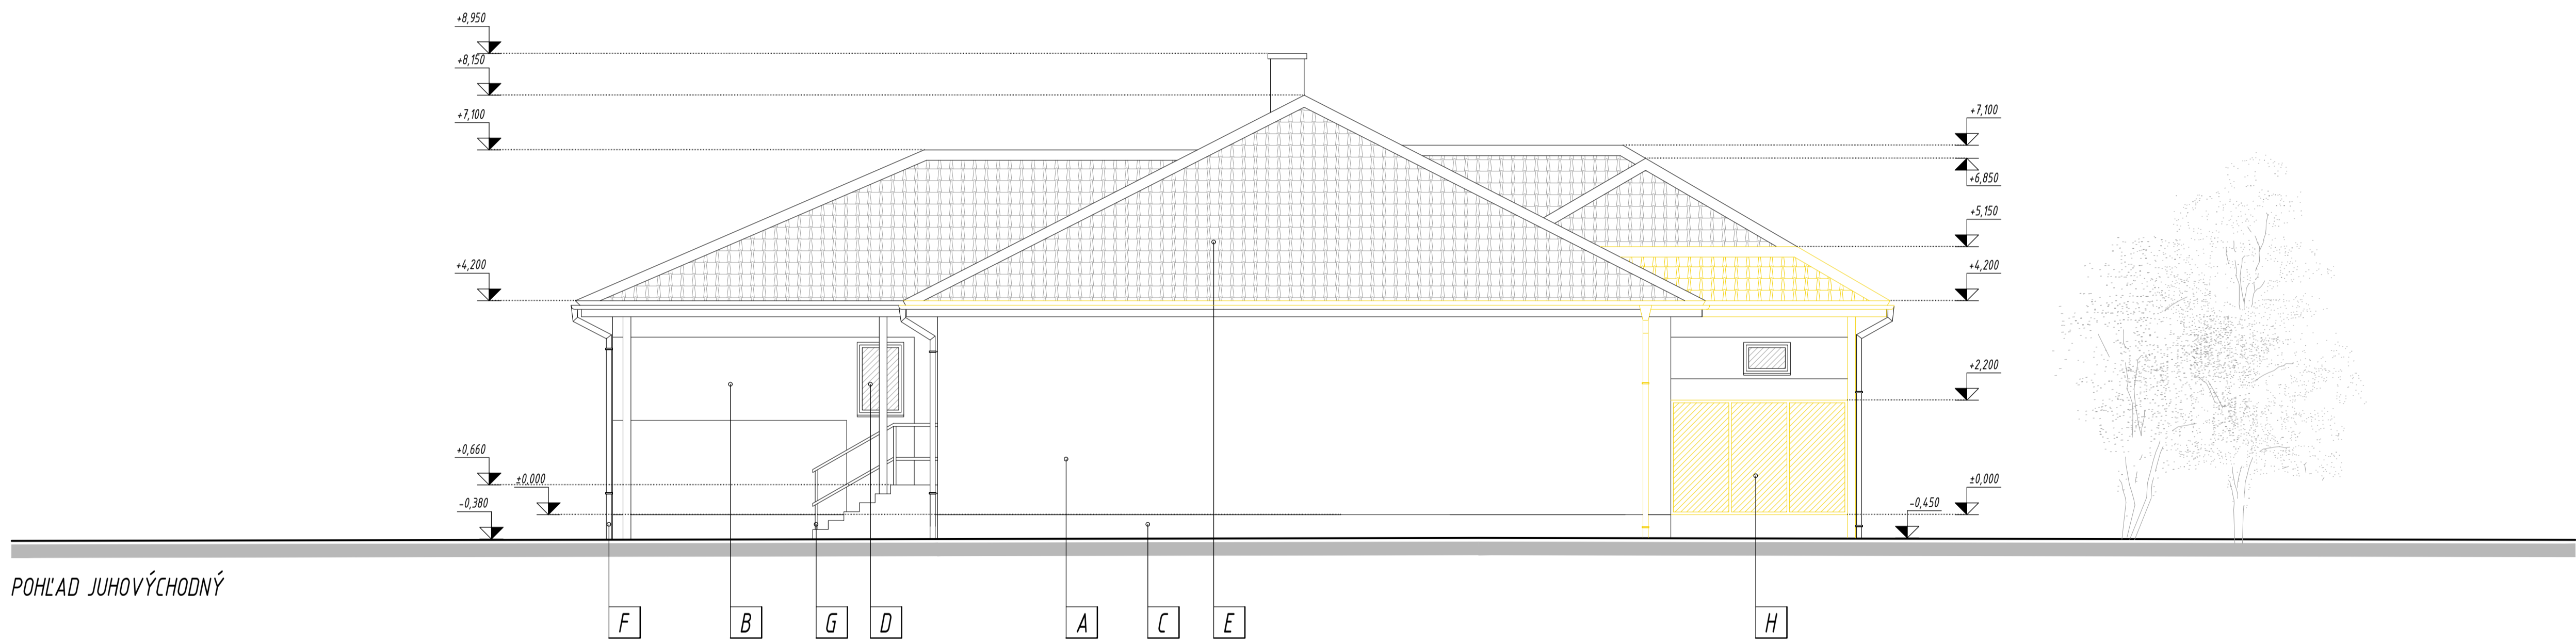

POHLAD JUHOVÝCHODNÝ

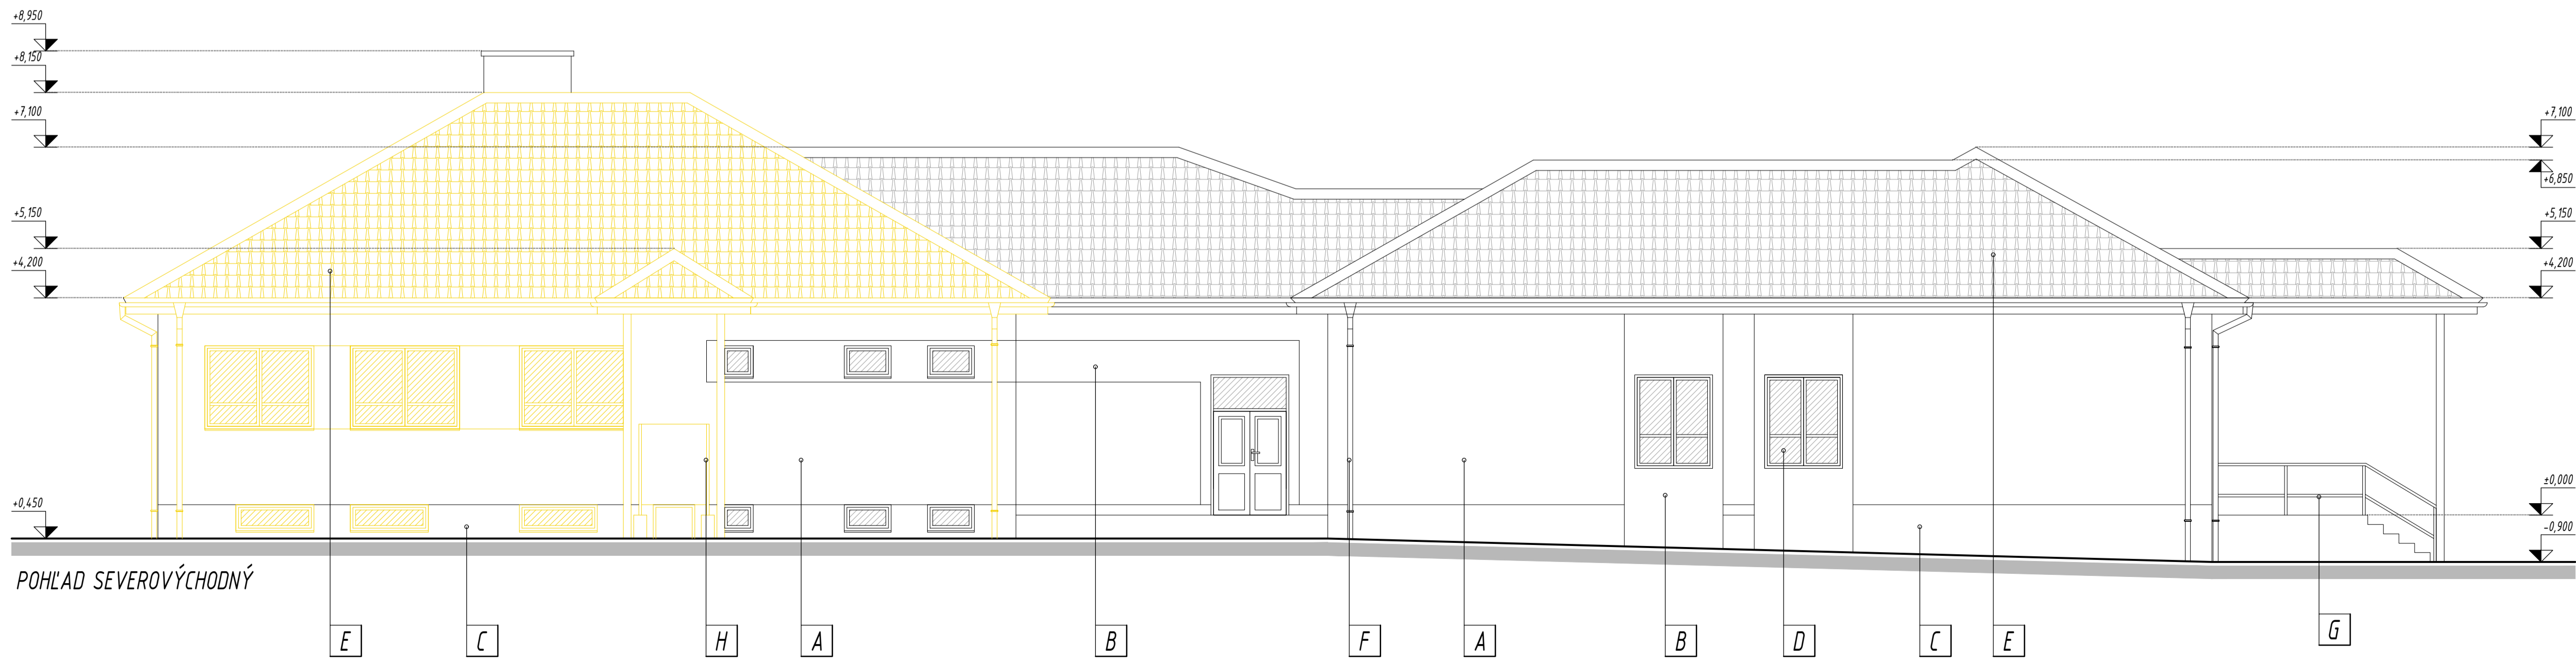

POHLAD SEVEROVÝCHODNÝ

LEGENDA OZNAČENÍ

- A** SILIKÁTOVÁ FASÁDNA OMIETKA S RYHOVANOU ŠTRUKTÚROU, FARBA SVETLOSIVÁ
- B** SILIKÁTOVÁ FASÁDNA OMIETKA S RYHOVANOU ŠTRUKTÚROU, FARBA ORANŽOVÁ
- C** SILIKÁTOVÁ FASÁDNA OMIETKA S RYHOVANOU ŠTRUKTÚROU, FARBA HNEDÁ
- D** PLASTOVÉ VÝPLNE OTVOROV
- E** KERAMICKÁ ŠKRIDLA, FARBA ČERVENÁ
- F** KLAMPIARSKÉ VÝROBKÝ Z LAKOVANÉHO PLECHU
- G** OCECOVÉ ZÁBRADLIE Z POZINKOVANEJ OCELE
- H** POLYKARBONÁTOVÉ DOSKY ČIERE
- I** EXISTUJÚCE KONŠTRUKCIE URČENÉ NA ODSTRÁNENIE

AUTOR PROJEKTU	Ing.arch. Ing. JÁN KOVÁČ	PROJEKT PRE ZMENU	Kováč Architects s.r.o. Svrhť SNP 997/11, Galanta 924 01 mobil: +421 948 518 030 mail: office@kovacsarchitects.sk
HLAVNÝ INŽINIER PROJEKTU	Ing.arch. Ing. JÁN KOVÁČ	STAVBY PŘED KONSOLIDACI	
VYPRACOVAL	Ing.arch. Ing. JÁN KOVÁČ, Ing. LUBICA NAČINÁKOVÁ	PROFESIA	ARCHITEKTURA
INVESTOR	OBEC TRNOVEC NAD VÁHOM	DÁTUM	03/2020
MIESTO STAVBY	k.ú. TRNOVEC NAD VÁHOM, parc.č.: 643/1, 643/8, 643/9	FORMÁT	10 A4
NAZOV STAVBY	ZÁKLADNÁ ŠKOLA S MATERSKOU ŠKOLOU	ČÍSLO ZÁKAZKY	022/2020
OBJEKT / ČASŤ STAVBY	TRNOVEC NAD VÁHOM - ROZŠÍRENIE KAPACÍT MATERSKEJ ŠKOLY	MIERKA	1 : 75
OBSAH VÝKRESU	POHLADY - EXISTUJÚCI STAV		

VÝKRES C.

6