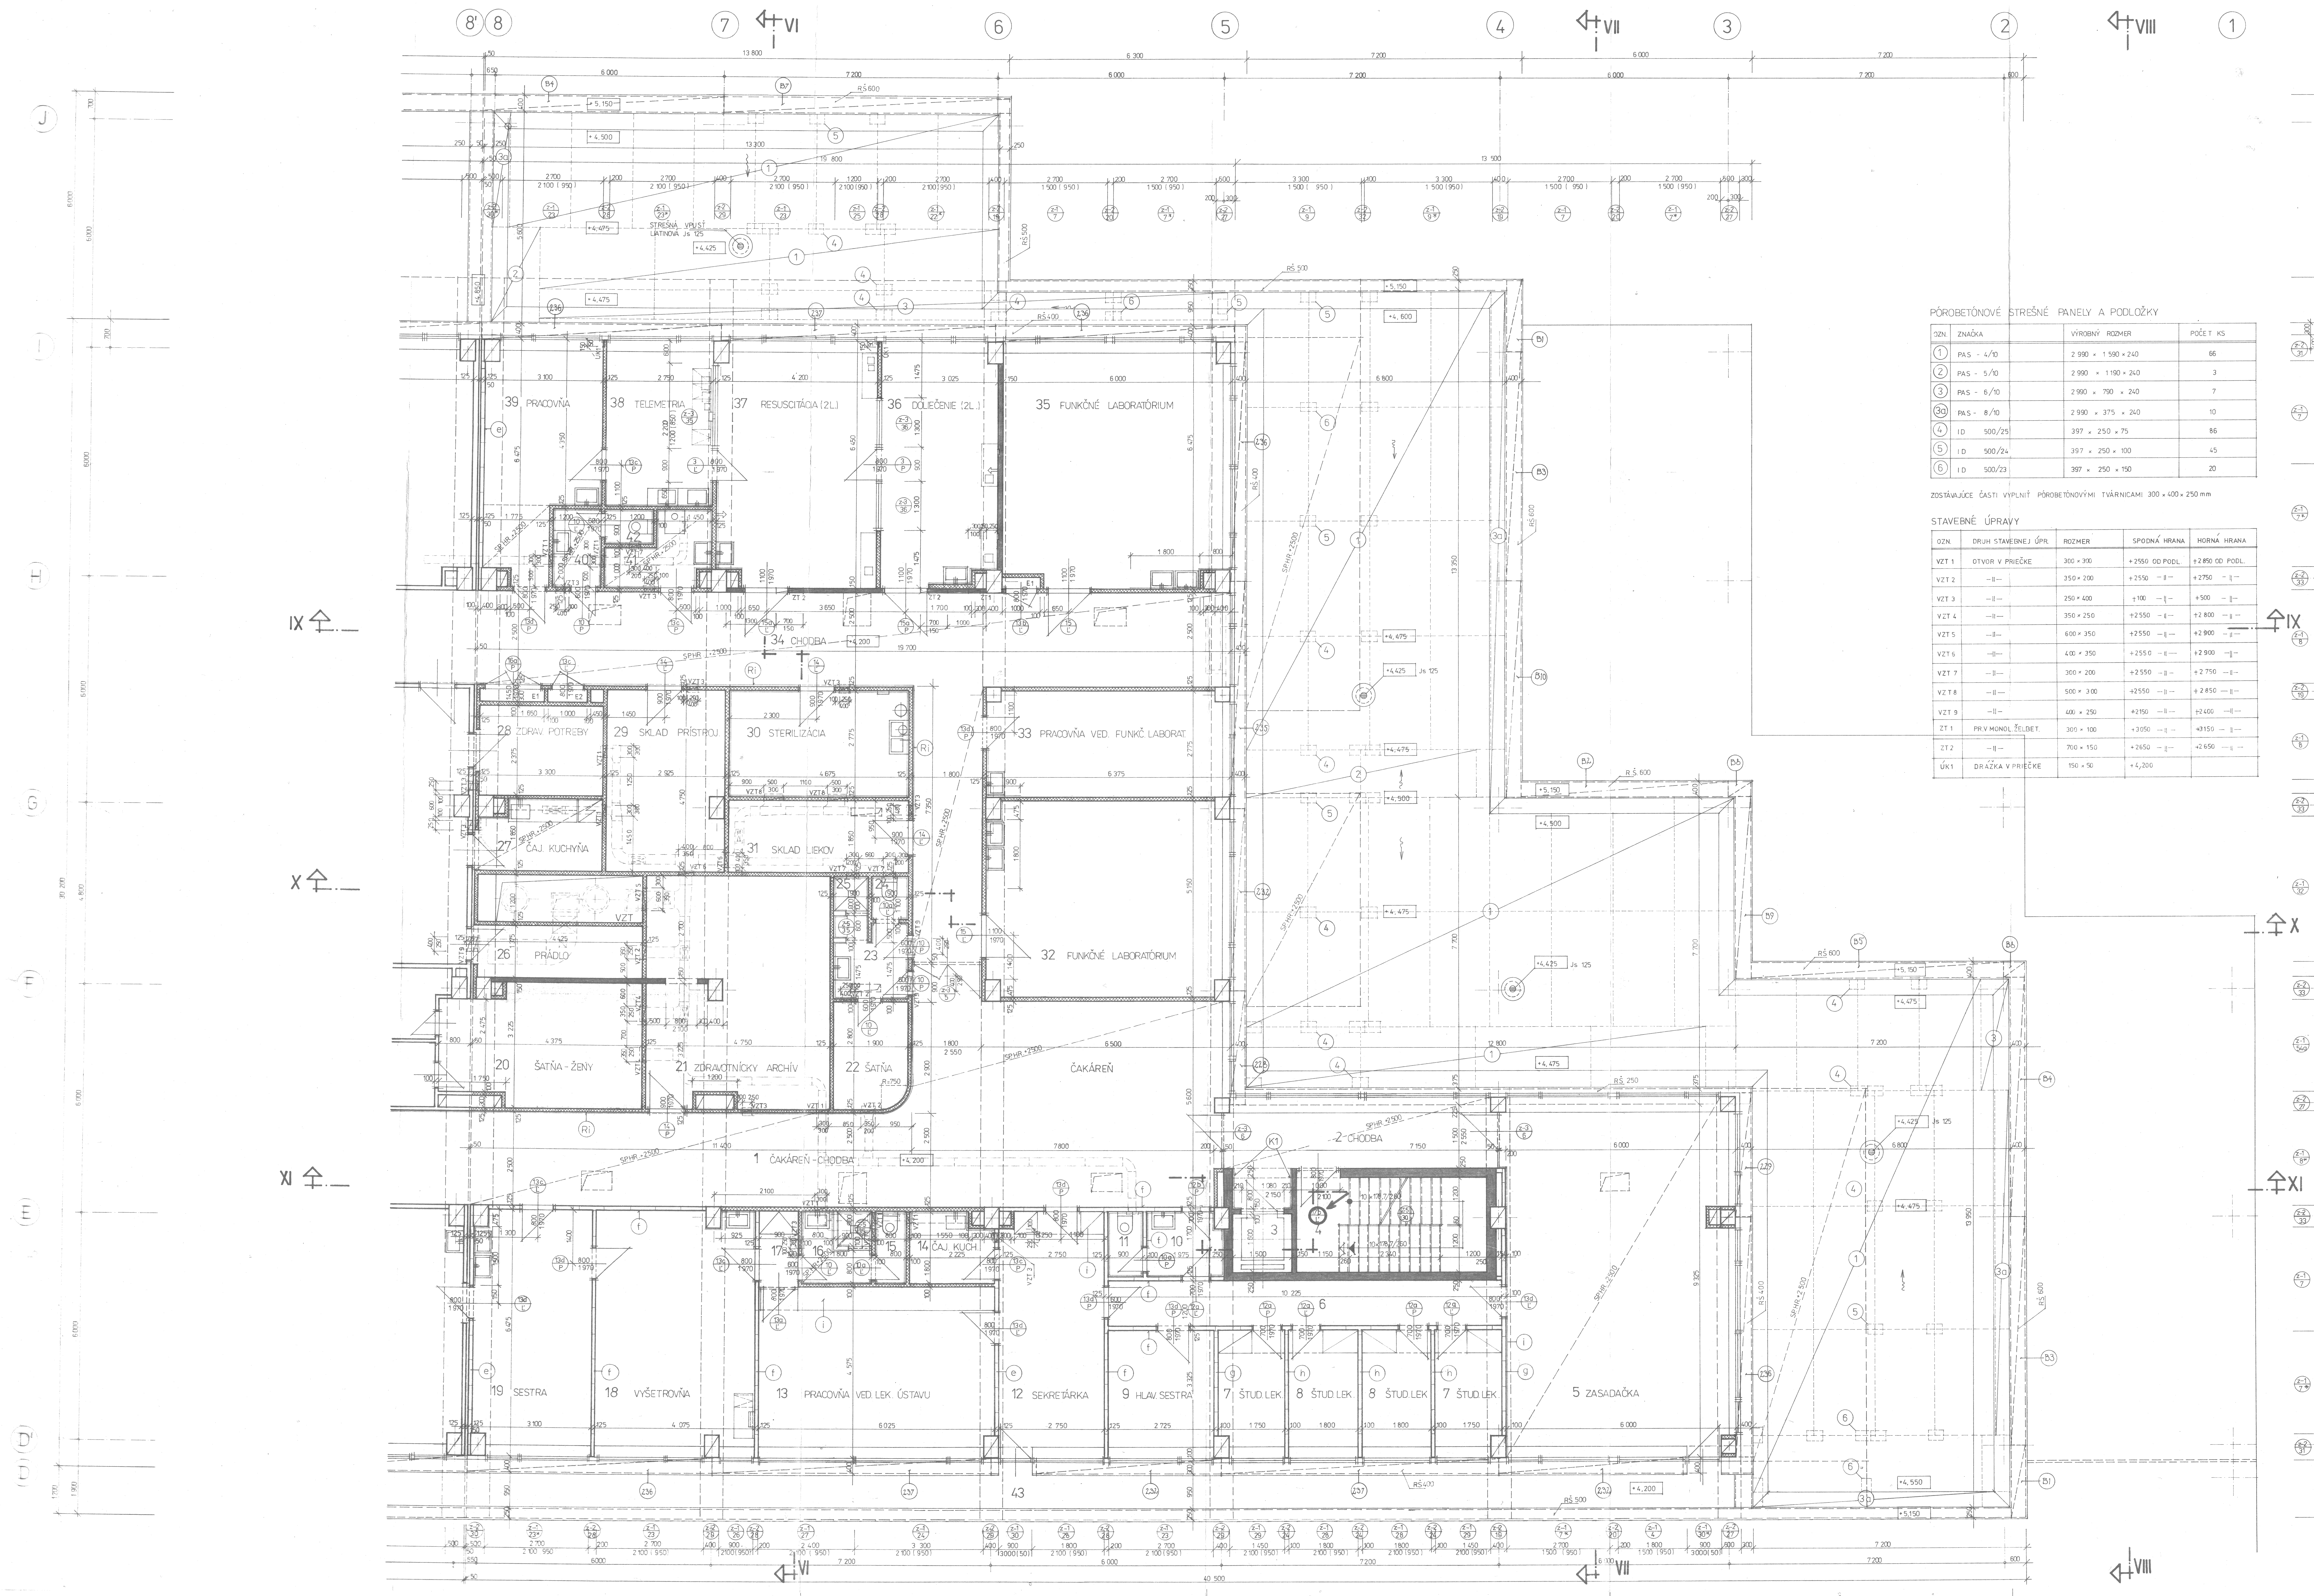

PÓROBETÓNOVÉ STREŠNÉ PANELY A PODLOŽKY

OZN.	ZNAČKA	VÝROBNÝ ROZMER	POČET KS
1	PAS - 4/10	2 990 × 1 590 × 240	66
2	PAS - 5/10	2 990 × 1 190 × 240	3
3	PAS - 6/10	2 990 × 790 × 240	7
3a	PAS - 8/10	2 990 × 375 × 240	10
4	I D 500/25	397 × 250 × 75	86
5	I D 500/24	397 × 250 × 100	45
6	I D 500/23	397 × 250 × 150	20

ZOSTÁVAJÚCE ČASTI VYPLNIŤ PÓROBETÓNOVÝMI TVÁRNICAMI 300 × 400 × 250 mm

STAVEBNÉ ÚPRAVY

OZN.	DRUH STAVEBNEJ ÚPR.	ROZMER	SPODNÁ HRANA	HORNÁ HRANA
VZT 1	OTVOR V PRIEČKE	300 × 300	+2550 OD PODL.	+2850 OD PODL.
VZT 2	—II—	350 × 200	+2550 —II—	+2750 —II—
VZT 3	—II—	250 × 400	+100 —II—	+500 —II—
VZT 4	—II—	350 × 250	+2550 —II—	+2800 —II—
VZT 5	—II—	600 × 350	+2550 —II—	+2900 —II—
VZT 6	—II—	400 × 350	+2550 —II—	+2900 —II—
VZT 7	—II—	300 × 200	+2550 —II—	+2750 —II—
VZT 8	—II—	500 × 300	+2550 —II—	+2850 —II—
VZT 9	—II—	400 × 250	+2150 —II—	+2400 —II—
ZT 1	PR.V MONOL. ŽELBET.	300 × 100	+3050 —II—	+3150 —II—
ZT 2	—II—	700 × 150	+2650 —II—	+2650 —II—
ÚK1	DRÁŽKA V PRIEČKE	150 × 50	+4,200	

Č.M.	ÚČEL MIESTNOSTI	PLOCHA m² ČUP	PTV	KOP	DRUH PODLA.	ÚPRAVY POVRCHOV I	II	III	IV	V	VI	VII	VIII
1	CHODBA - ČAKÁREŇ	37,7		37,7	P18	a 2 a 7	b6	C4	d5	e2	—	g1	h1
2	CHODBA			10,9	P18	a 2 a 3	b6	C4	—	e2	—	g1	h1
3	OSOBNÝ VÝŤAH OT 320/0,7			2,3	—	a 6	—	—	—	e 1 e 3	—	—	—
4	VEDĽAJŠIE SCHODIŠTE			11,8	P14 P19	a 1	—	C 2	—	e4	f3	—	—
5	ZASADAČKA	52,8			P 18	a 2 a 5	b6	C4	d4	e2	—	g1	h1
6	CHODBA			12,8	P 18	a1 a5	b7/8	C4	—	e2	f 2	—	—
2x 7	ŠTUDOVŇA LEKÁRA	5,6 / 11,2			P18	a 1 a 5	b7/8	C4	—	e2	f2	g3	—
2x 8	ŠTUDOVŇA LEKÁRA	6,0 / 12,0			P18	a 1 a 5	b7/8	C4	—	e2	f2	g3	—
9	HLAVNÁ SESTRA	6,1			P 18	a 1 a 5	b7/8	C4	—	e2	f 2	g3	—
10	PREDSIEŇ			3,3	P20	a 1 a5	b7/8	C2	d2	e2	f2	—	—
11	WC		1,5		P20	a5	b7/8	—	d2	e2	f2	—	—
12	SEKRETÁRKA	17,9			P 18	a1 a5	b7/8	C4	—	e2	f 2	g3	—
13	PRACOVŇA VED. LEK. ÚSTAVU	27,4			P18	a1 a5	b 1	C4	—	e2	f2	g3	—
14	ČAJOVÁ KUCHYŇA		3,7		P21	a1 a3 a5	b7/8	C2	d1	e2	f2	—	—
15	WC		1,4		P20	a1 a3	b7/8	—	d2	e2	f2	—	—
16	UMÝVAREŇ + SPRCHA		3,2		P20 P22	a1 a3 a4	b6	—	d2	e2	—	—	h1
17	PREDSIEŇ			1,9	P18	a1 a5	b7/8	C4	—	e2	f2	—	—
18	VYŠETROVŇA	26,0			P21	a1 a5	b7/8	C2	d1	e2	f2	g3	—
19	SESTRA	19,8			P 21	a 1 a 5	b7/8	C2	d1	e2	f2	g3	—
20	ŠATŇA ZAMEST. - ŽENY		15,4		P 21	a1	b7/8	C2	—	e2	f2	—	—
21	ZDRAVOTNÍCKY ARCHÍV		27,8		P21	a1	b7/8	C1	—	e2	f2	—	—
22	ŠATŇA		5,2		P21	a1	b7/8	C2	—	e2	f2	—	—
23	PREDSIEŇ			3,3	P20	a 1 a 3	b7/8	—	d2	e2	f2	—	—
24	WC		1,1		P 20	a1 a3	b7/8	—	d2	e2	f2	—	—
25	SPRCHA		1,4		P20 P22	a1 a3 a4	b7/8	—	d2	e2	f2	—	—
26	SKLAD PRÁDLA	6,0			P21	a1	b7/8	C1	—	e4	f2	—	—
27	ČAJOVÁ KUCHYŇA		5,9		P 21	a 1 a 3	b6	C 2	d1	e2	—	—	h1
28	ZDRAVOTNÍCKE POTREBY	8,0			P21	a1	b7/8	C1	—	e2	f2	—	—
29	SKLAD PRÍSTROJOV	13,8			P21	a1	b7/8	C1	—	e2	f2	—	—
30	STERILIZÁCIA	13,0			P22	a1 a3	b7/8	—	d1	e2	f2	—	—
31	SKLAD LIEKOV	8,7			P21	a1	b7/8	C1	—	e2	f2	—	—
32	FUNKČNÉ LABORATÓRIUM	32,1			P17	a8 a3	b7	C2	d1	e2	f 2	g3	—
33	PRACOVŇA VED. FUNKČ. LAB.	17,5			P18	a1 a3	b7/8	C4	d1	e2	f2	g3	—
34	CHODBA			63,2	P18	a 2 a7	b6	C4	d5	e2	—	g1	h1
35	FUNKČNÉ LABORATÓRIUM	38,7			P17	a8 a3	b7	C 2	d1	e2	f 2	g3	—
36	DOLIEČENIE (Z LÔŽKA)	19,6			P 17	a 8 a 3	b7	C2	d1	e2	f2	g2	—
37	RESUSCITÁCIA (Z LÔŽKA)	26,9			P 17	a8 a3	b7	C2	d1	e2	f2	g2	—
38	TELEMETRIA	12,2			P17*	a 1 a3	b7/8	C2	d1	e2	f2	g3	—
39	PRACOVŇA	16,8			P18	a1 a3 a5	b7/8	C4	d1	e2	f2	g3	h1
40	PREDSIEŇ			2,5	P20	a1 a3	b6	—	d2	e2	—	—	h1
41	VYPLACHOVAČ LÔŽNYCH MÍS		4,1		P20	a1 a3	b6	—	d2	e2	—	—	h1
42	WC		1,2		P20	a1 a3		—	d2	e2	f2	—	—
43	BALKÓN	32,4			P30	—	b5	—	—	—	—	—	—
	∑	456,6	71,9	149,7	ÚŽITKOVÁ PLOCHA CELKOM: 678,2								

MONOLITICKÝ ŽELEZOBETÓN

PRIEČKY HR. 12,5cm Z TEHÁL CDM/MVC 25

PRIEČKY HR. 10cm Z PRIEČKOVIEK

PRIEČKY Z DIELCOV SIPOREX

VÝKAZ PRIEČKOVÝCH DIELCOV SIPOREX

OZN.	ZNAČKA	ROZMER (mm)	POČET KS
e	NAP - 3/10	650 × 125 × 3 100	26
f	NAP - 10/10	650 × 125 × 3 300	65
g	NAP - 9/10	650 × 100 × 3 100	15
h	NAP - 9/10	650 × 100 × 3 300	16

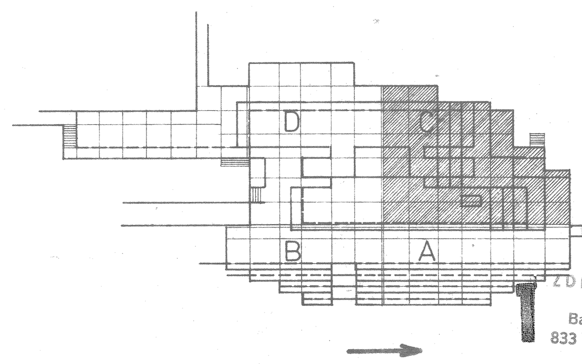

ZDRAVOPROJEKT štátny podník Bárdošova ul. č. 2/A 833 09 BRATISLAVA 18

±0,000 ≡ 368,500

ZMENA DĽA P.O. VI. 1990, Z.Č. 0888-001-05-02-2

ZMENA V.P. III. 1986 ZÁK.Č. 0888-001-01-02-2

HL. ARCH. (INŽ.) PROJEKTU	ZODP. PROJEKTANT	VYPRACOVAL	KONTROLOVAL	ZDRAVOPROJEKT BRATISLAVA	
ING. ARCH VÍTEK	ING. SCHNIEREROVÁ	B. PODOVÁ	STAV. IŠTVANOVIČ	DRUH PROJ. ARCH.	ATELIÉR 02
AUTOR PROJEKTU	ING. ARCH. VÍTEK			DÁTUM	~~VIII. 1984~~
INVESTOR	ČSL. ŠTÁTNE KÚPELE SLIAČ			FORMÁT	21 A 4
NÁZOV A MIESTO STAVBY	LIEČEBNÝ ÚSTAV 220 LÔŽOK KÚPELE SLIAČ LIEČEBNÝ ÚSTAV			Č. ZÁKAZKY	~~0888-001-00-02-2~~
				STUPEŇ	V. P.
DRUH VÝKRESU	MEDZIPOSCHODIE - ČASŤ „C"			MIERKA 1:50	Č. VÝKRESU D1 — 21