


**PÓDORYS PRÍZEMIA
PÓVODNÝ STAV**

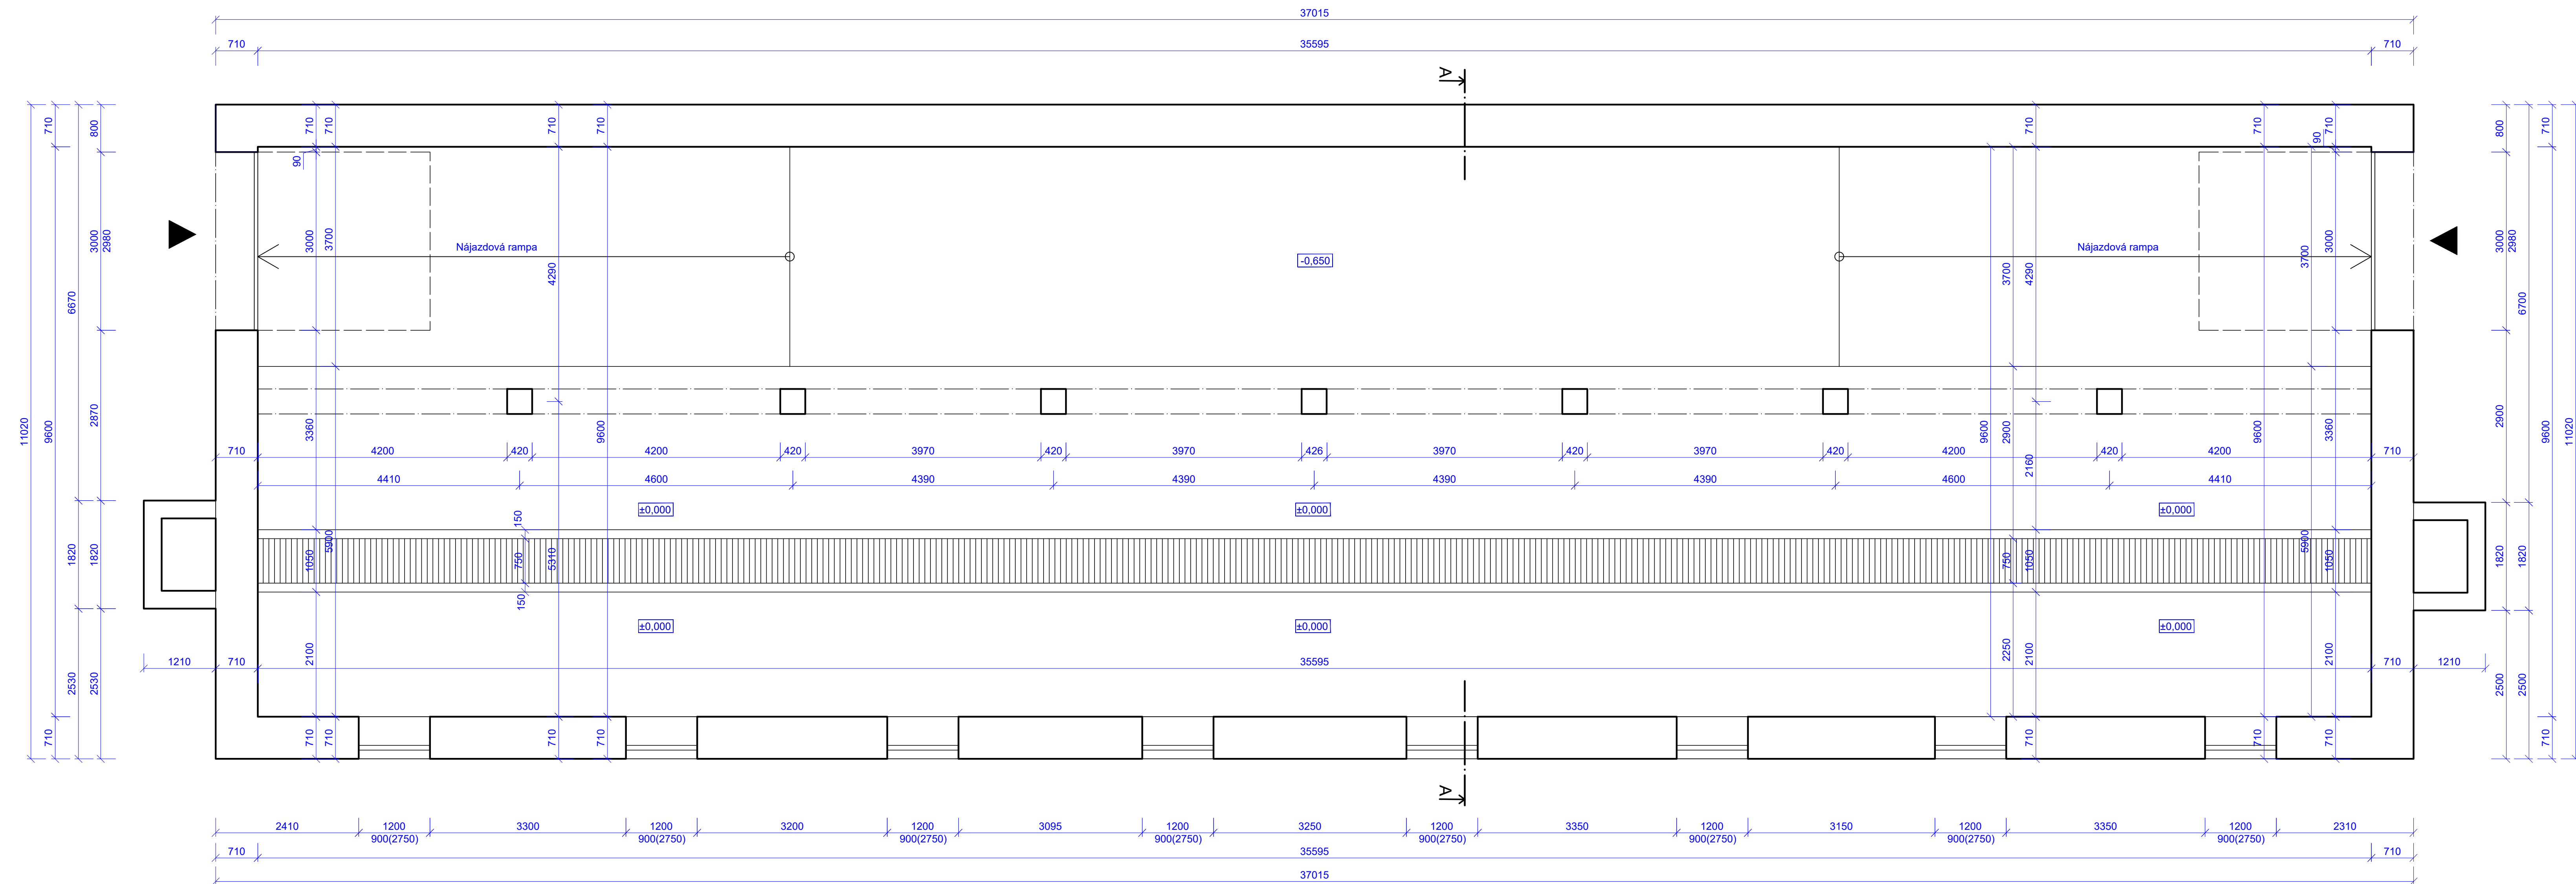

±0,000 = PODLAHA PRÍZEMIA

ZODPOVEDNÝ PROJEKTANT / HIP	Ing. Marián Budovič	ZHOTOVITEĽ PROJEKTOVEJ DOKUMENTÁCIE:
VYPRACOVAL / PROJEKTANT	Ing. Monika Lešková	ATELIÉR BUDO s.r.o.
KRAJ: TRNAVA	OKRES: SKALICA	Timovec 33, 908 51 Trnovec IČO: 47980017, IČ DPH: SK2024175681 tel.: 0905973375 e-mail: atelierbudo@gmail.com
OBJEDNÁVATEĽ: Gergel s.r.o., Prieštka č.55, 908 49 Prieštka		
Akcia:	POPUDINSKÉ MOČIDLĽANY parc.č. 1468/22 SO: SKLADOVÁ HALA STAVEBNÉ ÚPRAVY	FORMÁT A4 12 x A4
DÁTUM	02 / 2022	
STUPEŇ	ohlášenie stav. úprav	
ZÁK.ČÍSLO	8-2022	
Príloha:	PÓDORYS PRÍZEMIA- PÓVODNÝ STAV	MIERKA: PRÍLOHA
		1:50 E.03