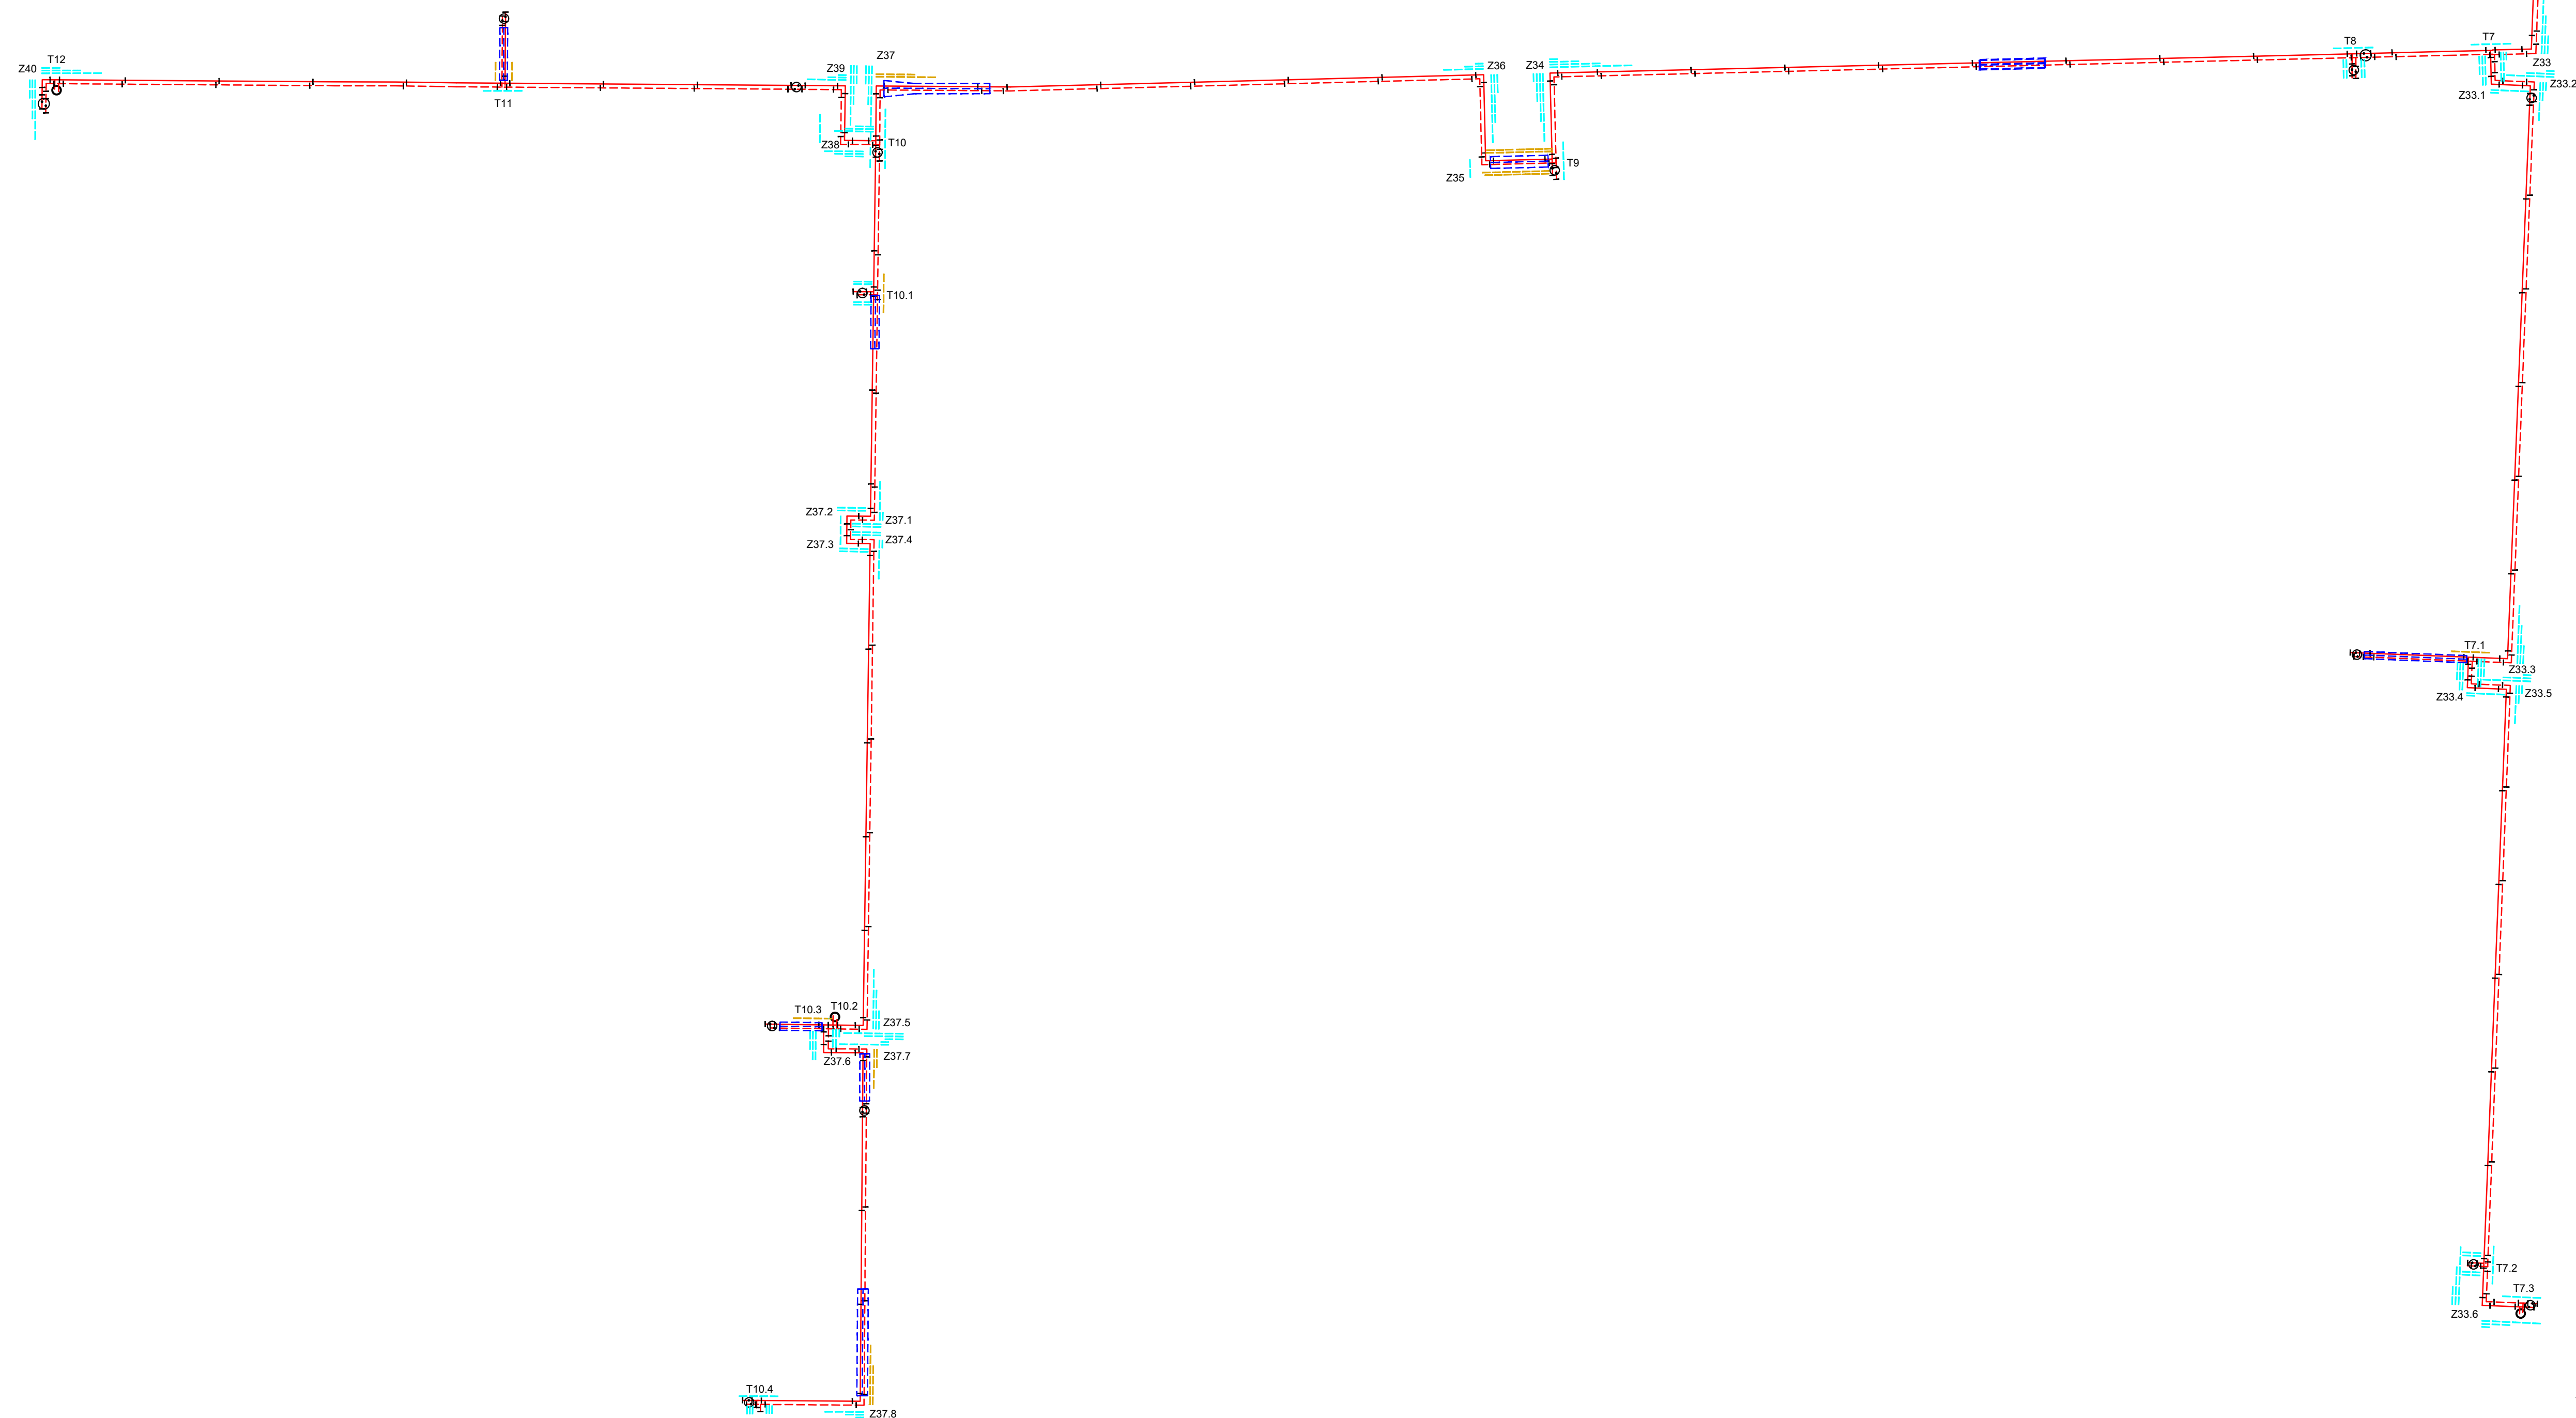


ŁĄCZY ARKUSZ 2

**ARKUSZ 2**

tel./fax. - 76 852-13-92/76 852-16-99
tel.kom 602-277-361 , 600-936-660
e-mail: biuro@biproadam.pl
biproadam@wp.pl

inwestor	PRZEDSIĘBIORSTWO GOSPODARKI MIEJSKIEJ SP. Z O.O. 59-100 POLKOWICE, UL DABROWSKIEGO 2	Data: 07.05.2022
----------	---	----------------------------

Nazwa rysunku	Nr rys.
SCHEMAT UŁOŻENIA PODUSZEK KOMPENSACYJNYCH - CZ. 2	

Asystent projektanta	mgr inż. MICHAŁ ADAMCZAK upr. proj. nr 95/DOŚ/13	Podpis
----------------------	--	--------

Kaydantı projesi için Branza sarışma:	mgr inż. TERESA MAZURKIEWICZ	Podpis	
--	-------------------------------------	--------	--

S-9.0