



PÓDORYS NA KÓTE +0,050

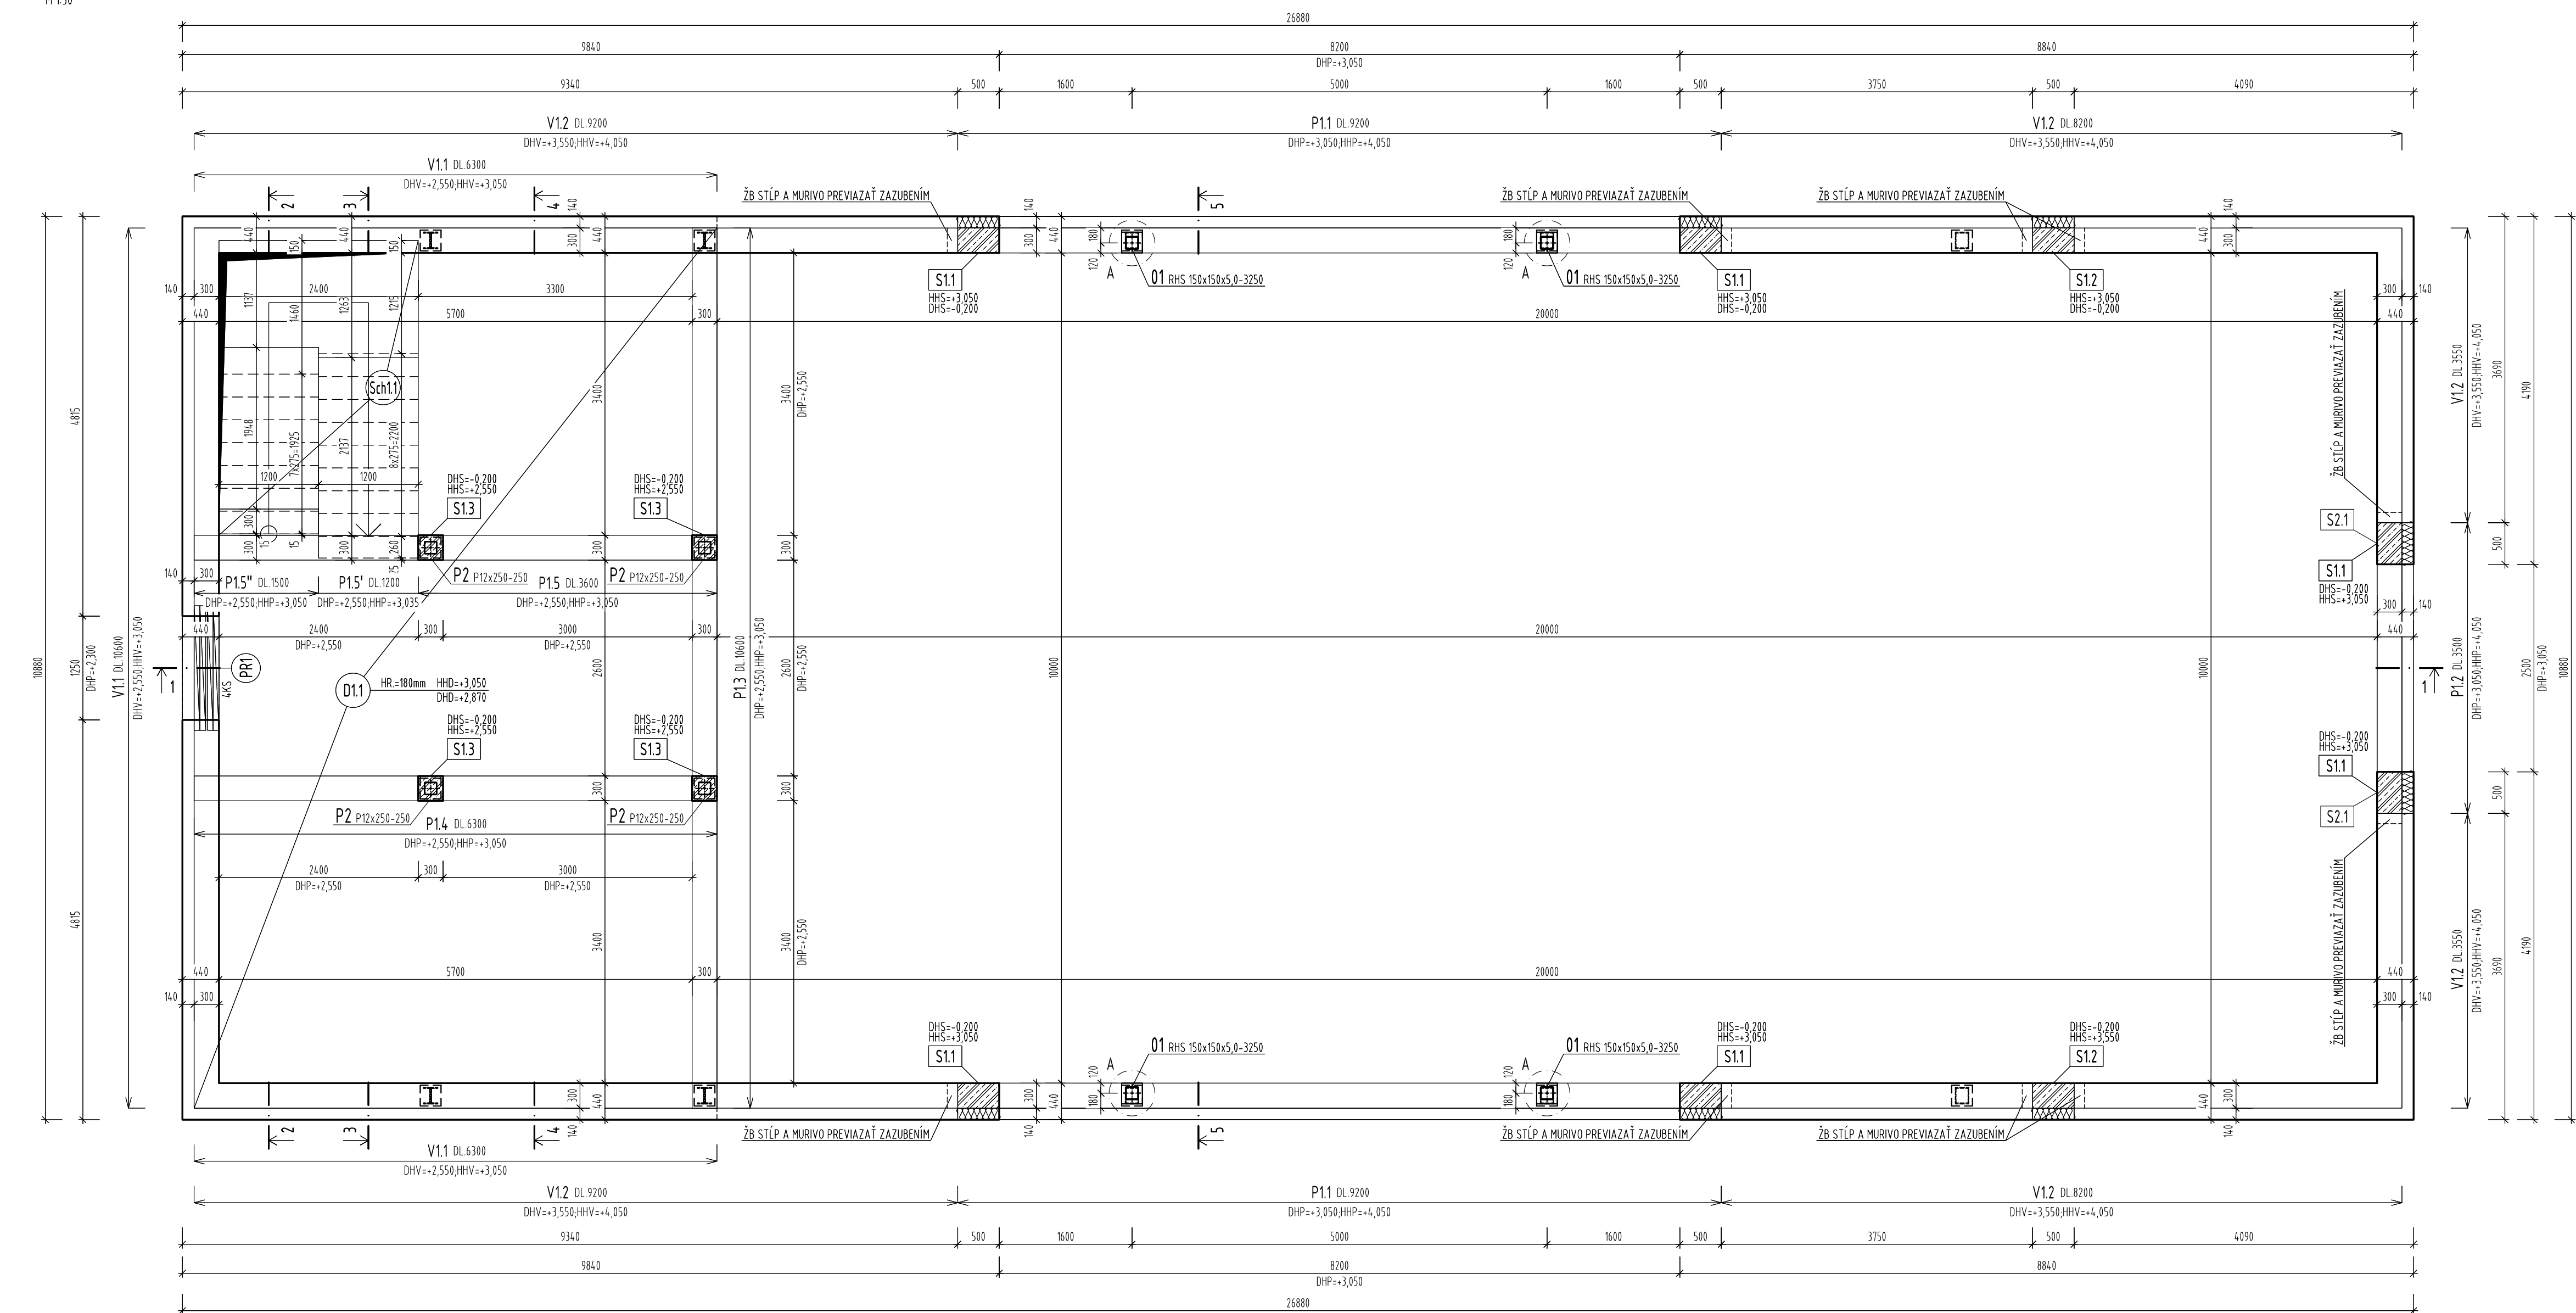


PÓDORYS NA KÓTE +0,675

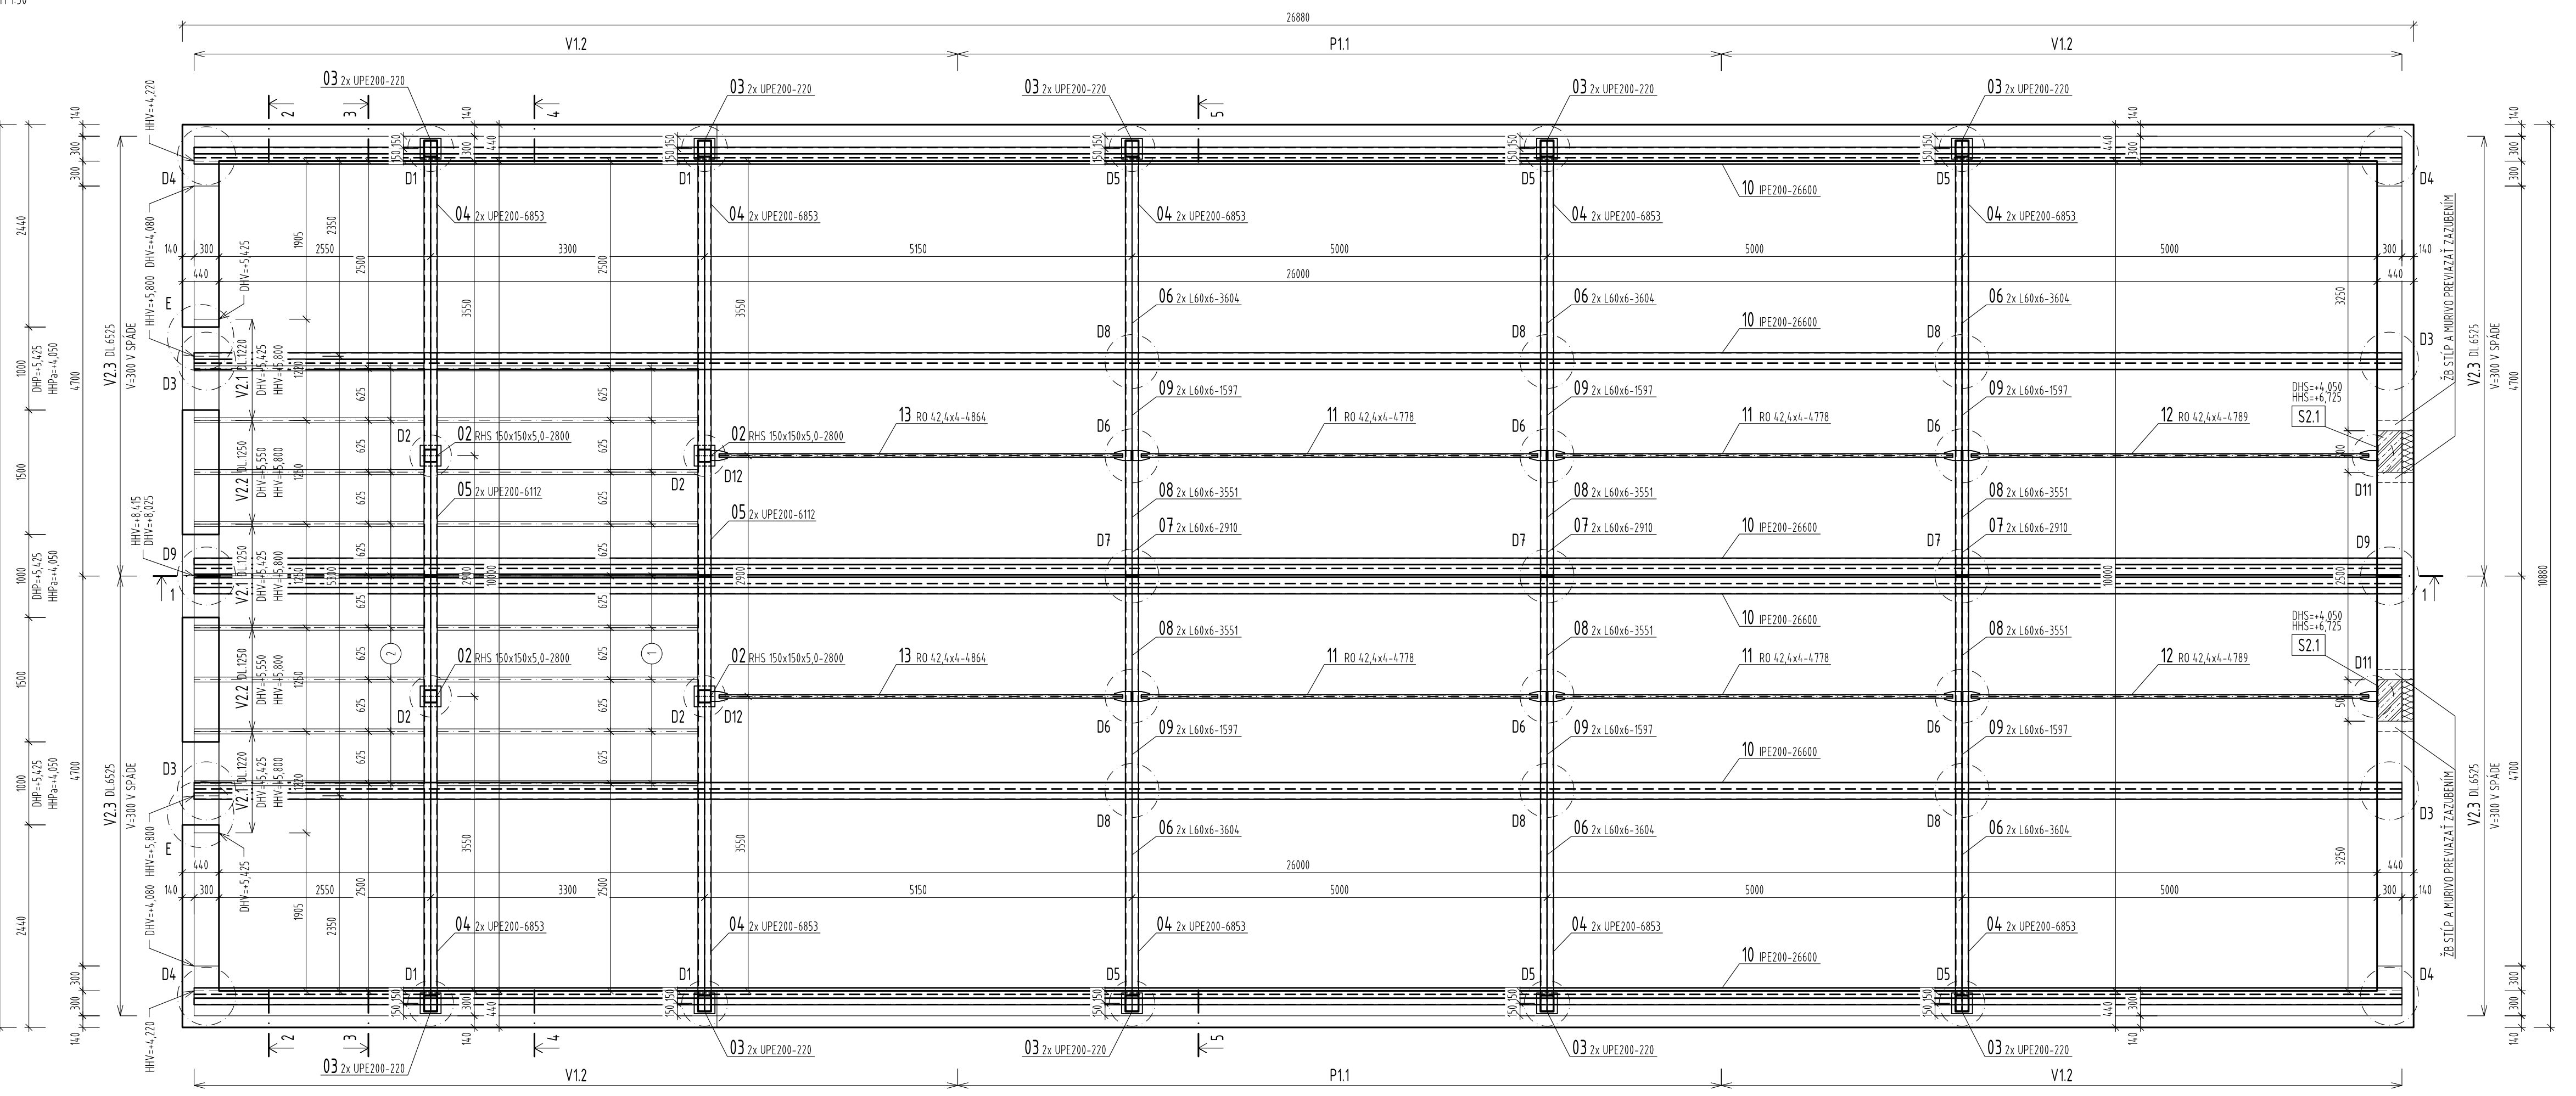


REZ 2 - 2

M 1:10

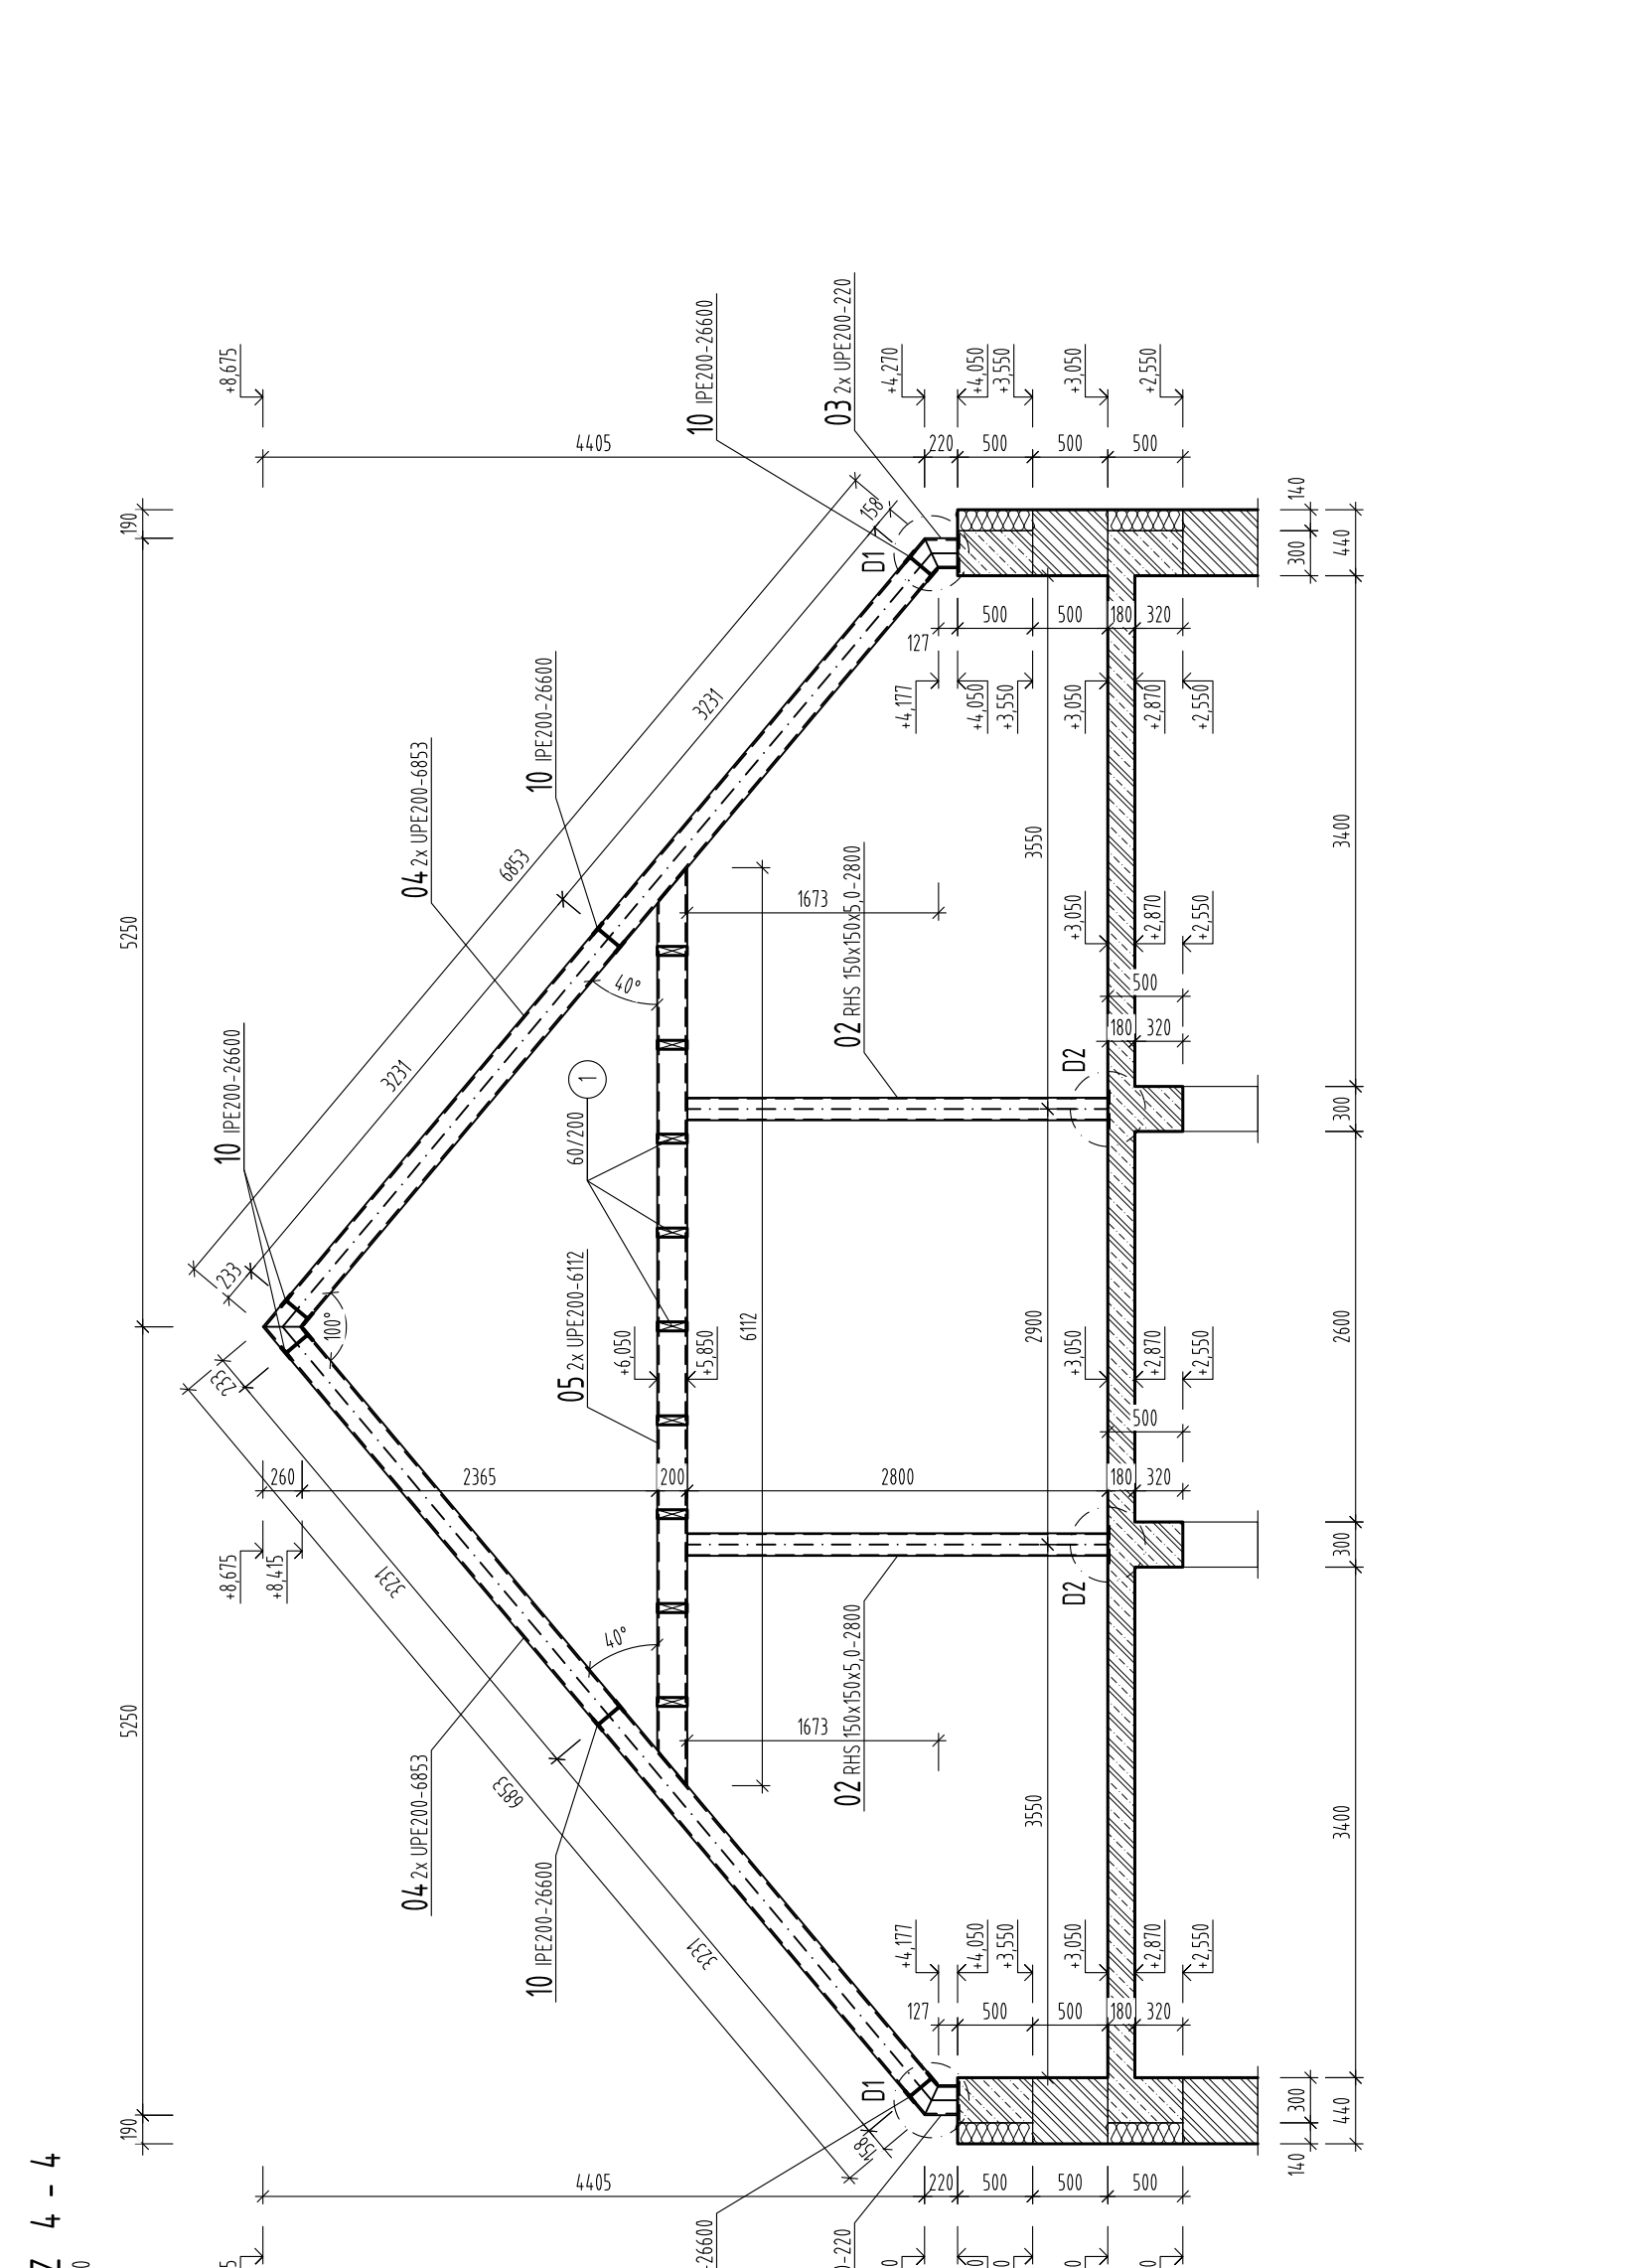


DETAIL "A" - 4x

M 1:10

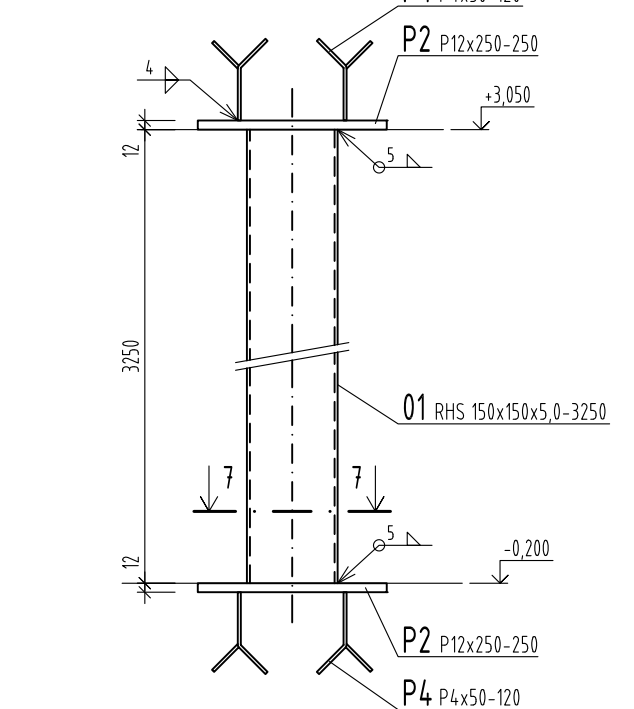


REZ 7 - 7

M 1:10

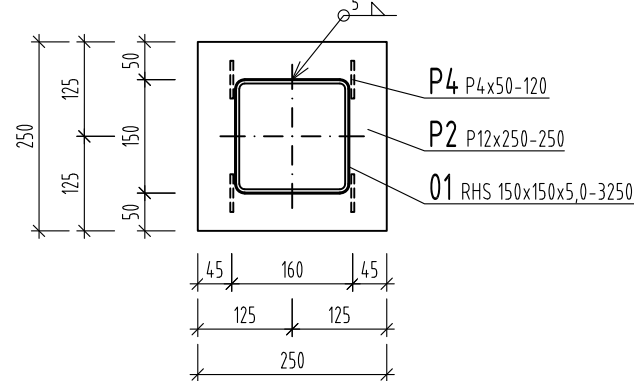


DETAIL PRACNE

M 1:5

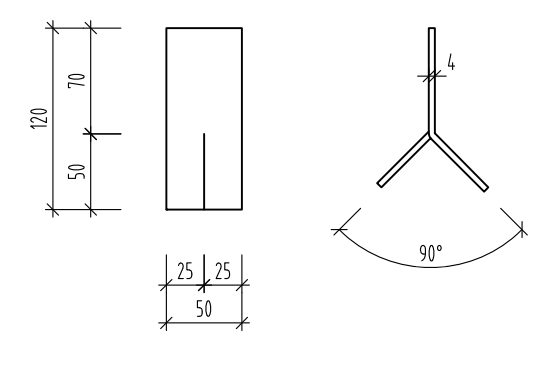


REZ 3 - 3

M 1:10

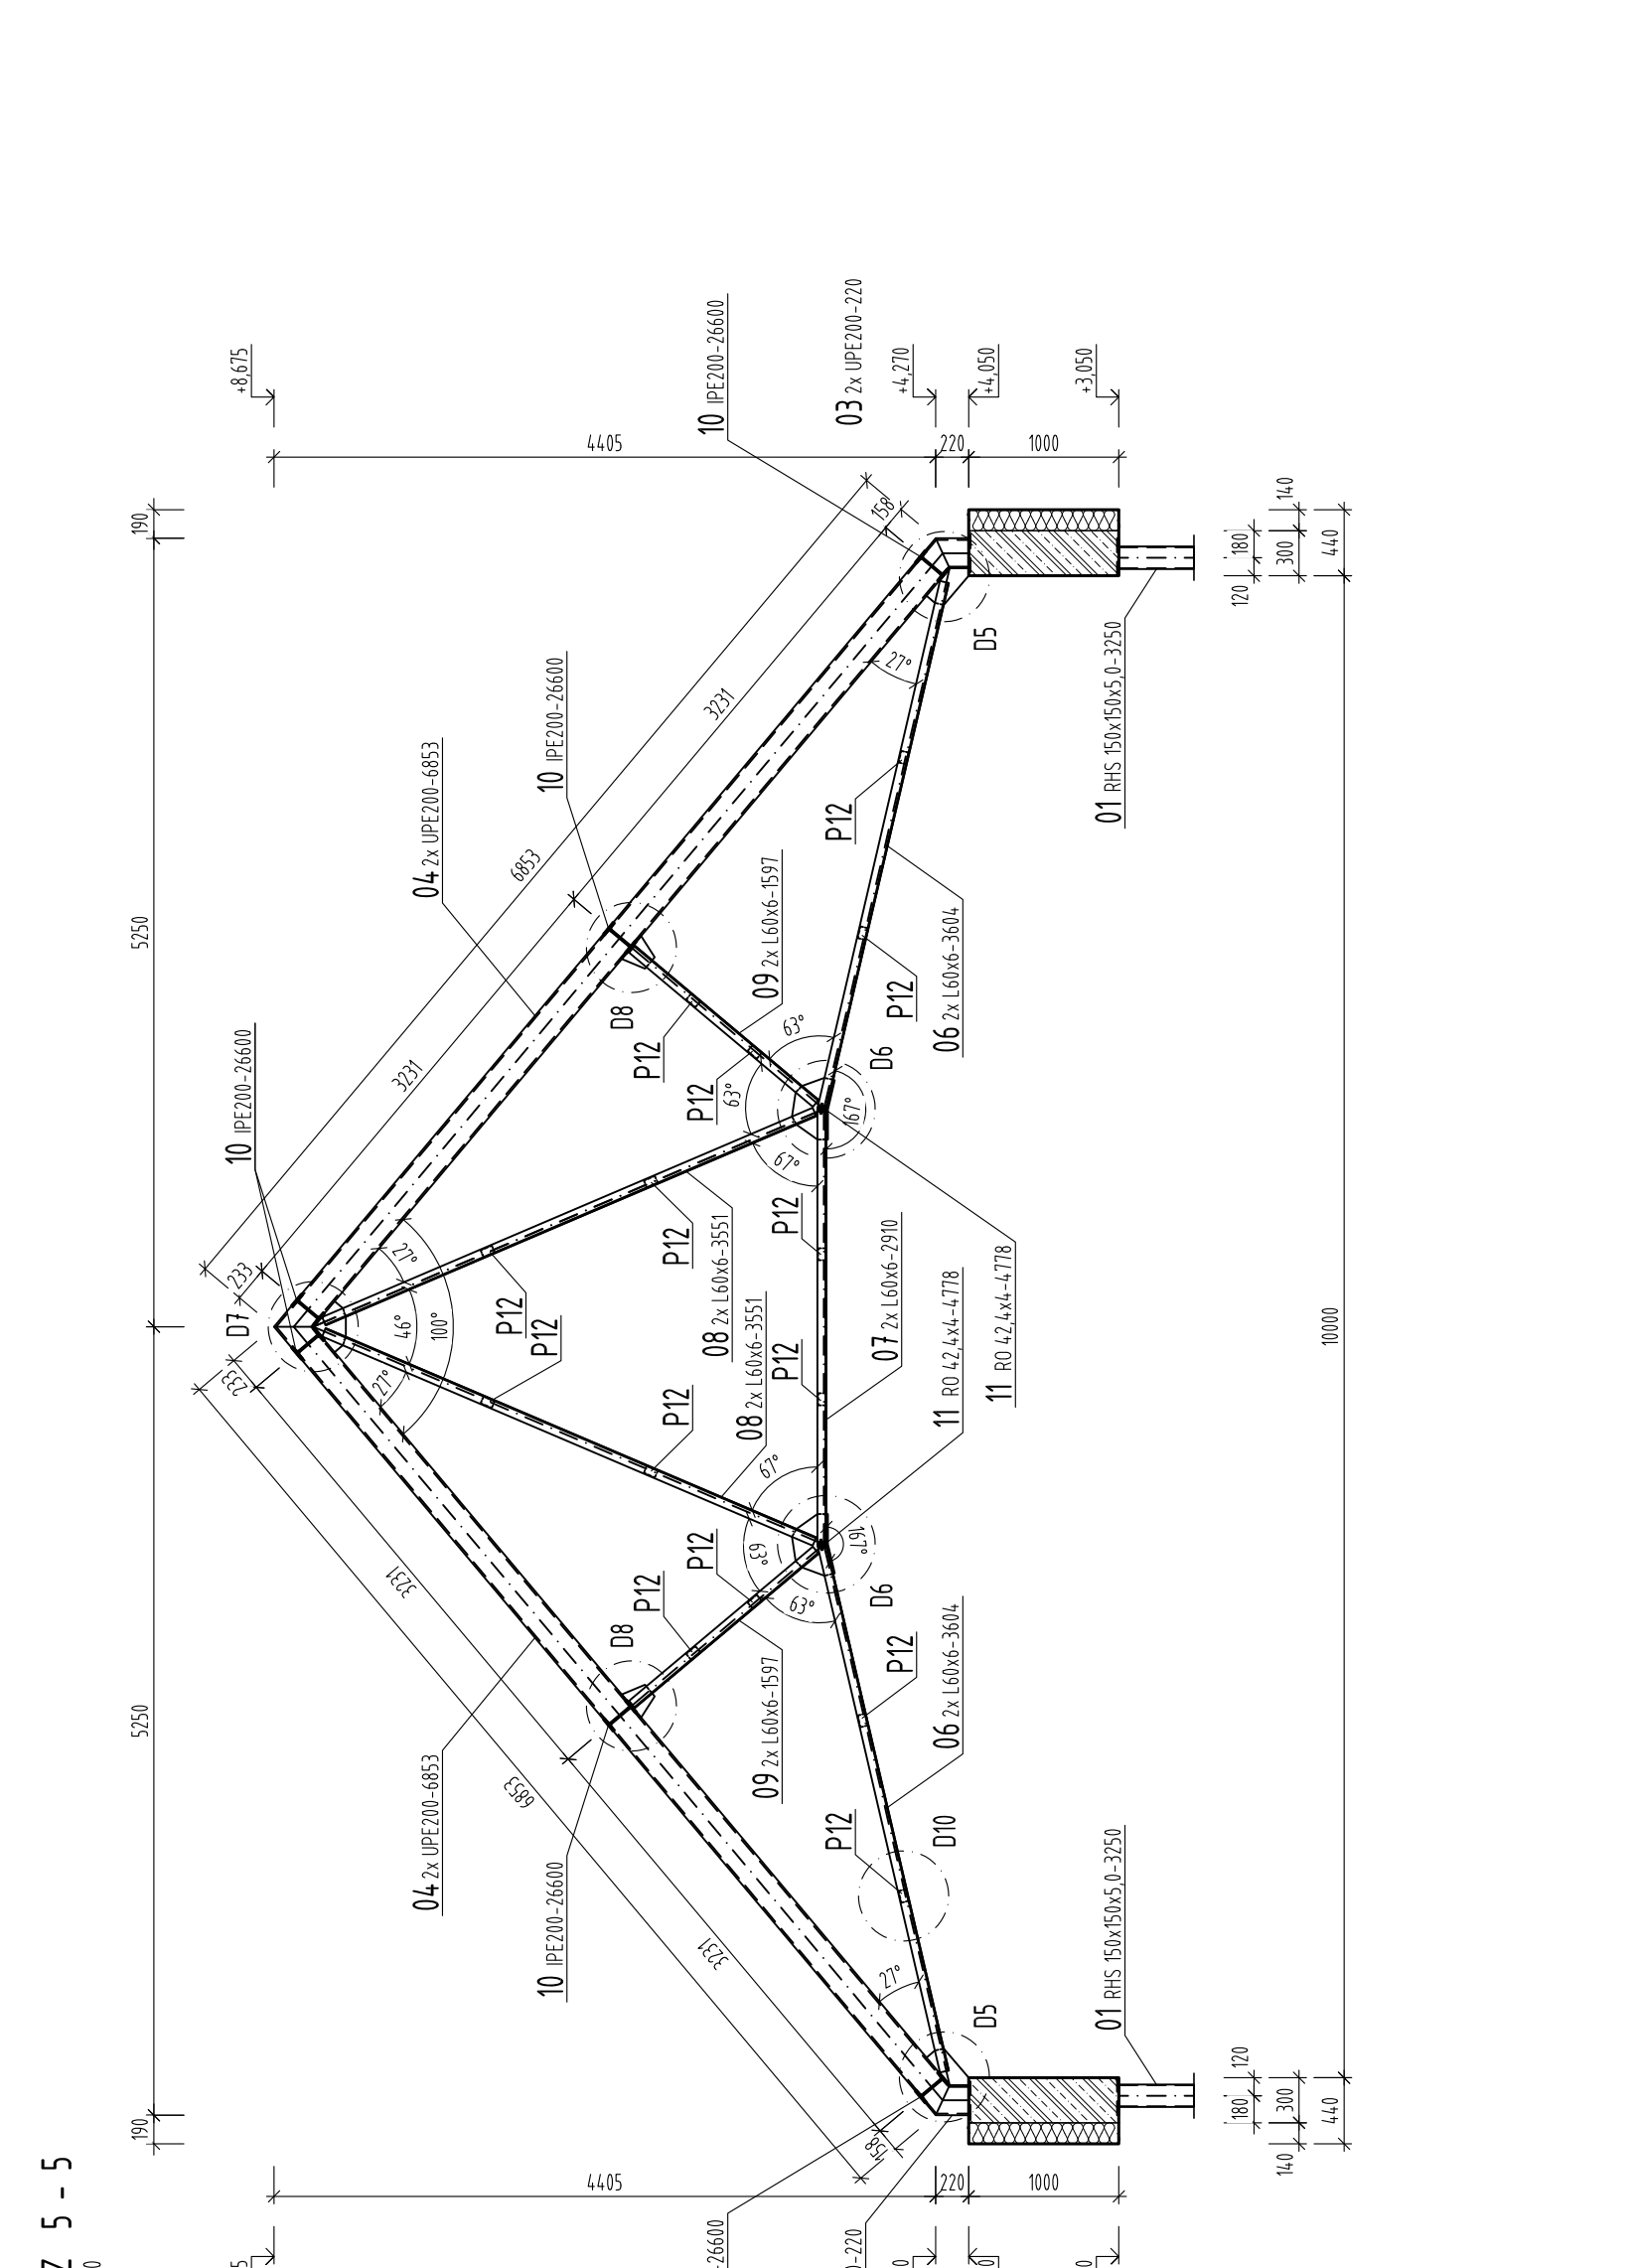


DETAIL "D1" - 4x

M 1:10

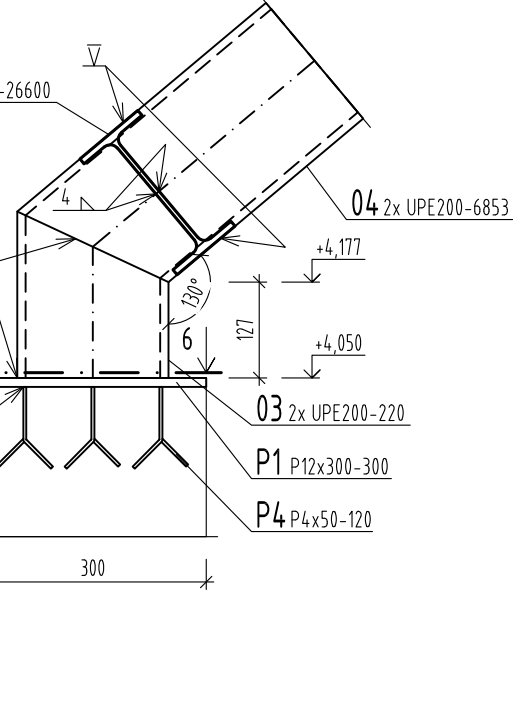


REZ 6 - 6

M 1:10

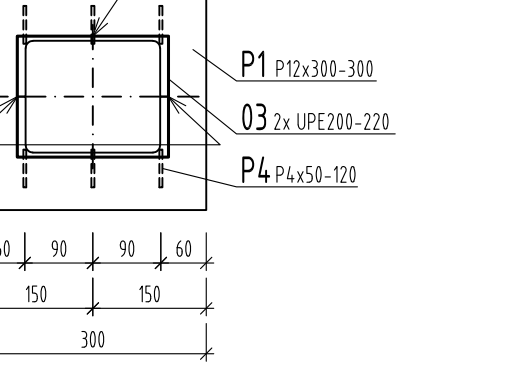


DETAIL "D2" - 4x

M 1:10

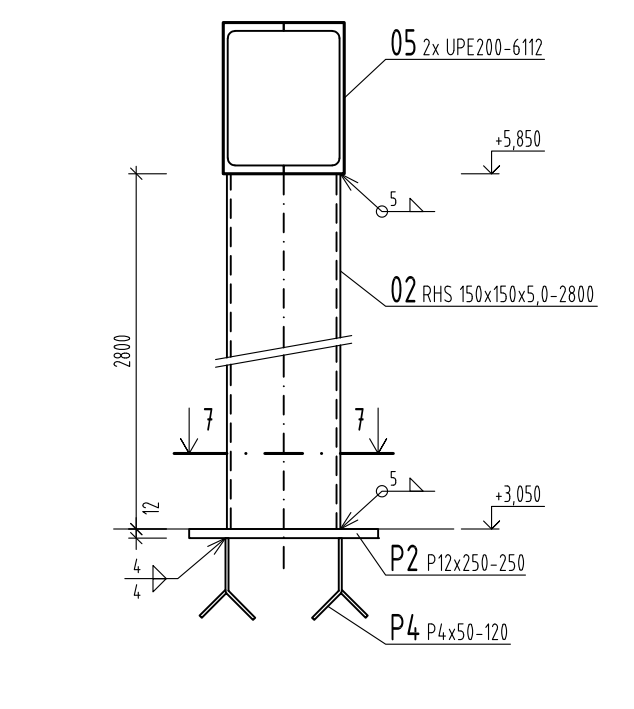


REZ 7 - 7

M 1:10

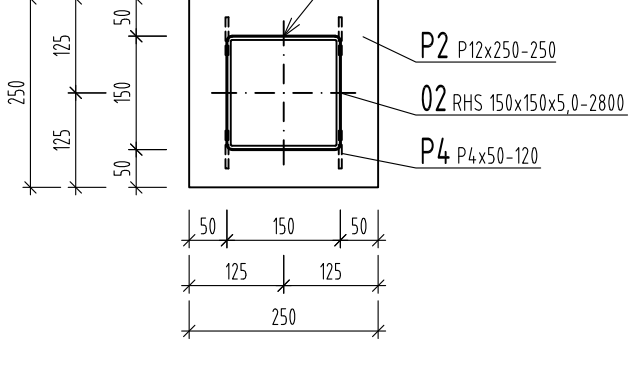


DETAIL KOTVENIE DREVĚNÝCH PROFILŮ - 27x

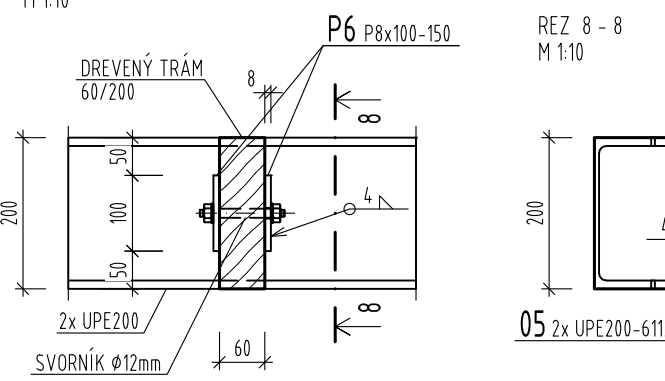


DETAIL "D3" - 4x

M 1:10

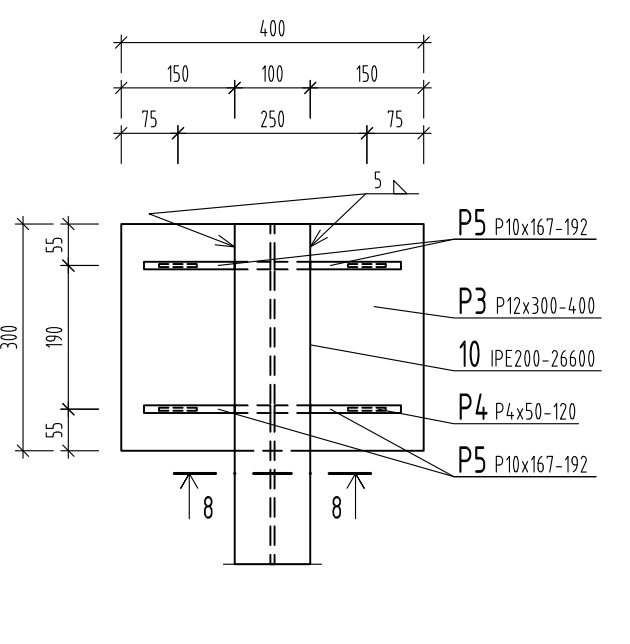


REZ 8 - 8

M 1:10

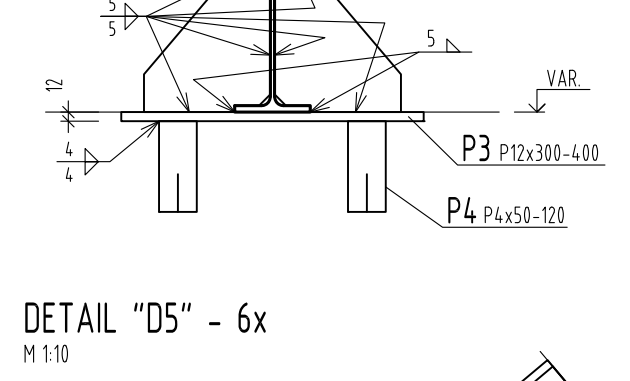


DETAIL "D5" - 6x

M 1:10

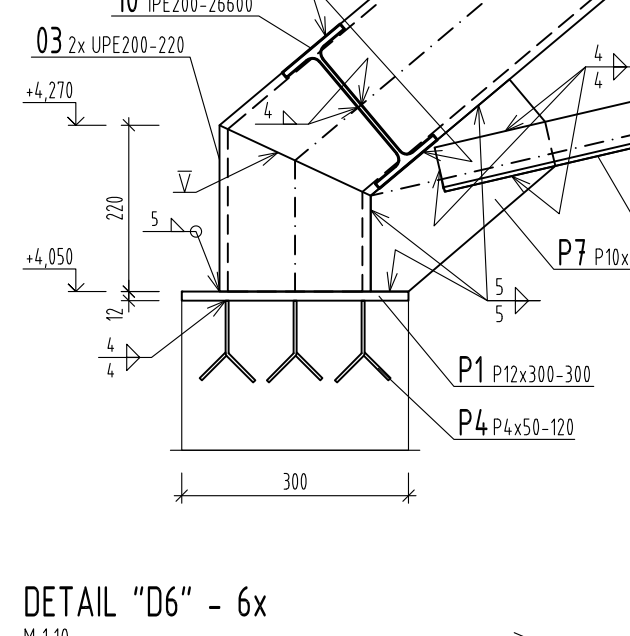


DETAIL "D6" - 6x

M 1:10

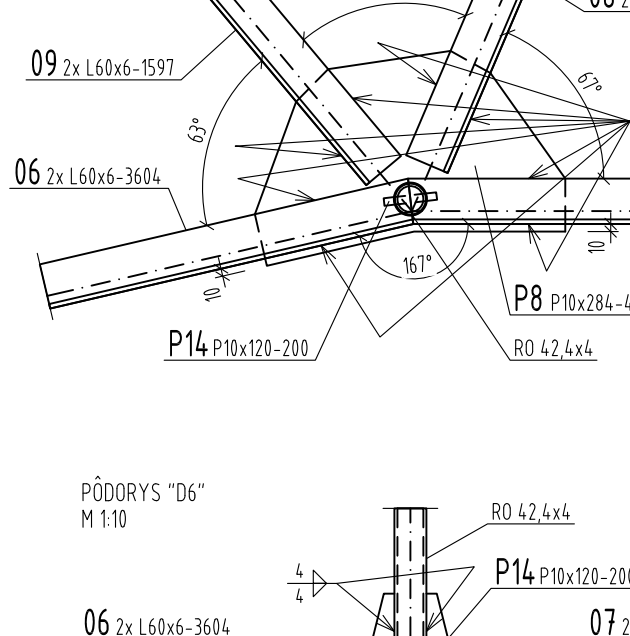


DETAIL "D7" - 3x

M 1:10

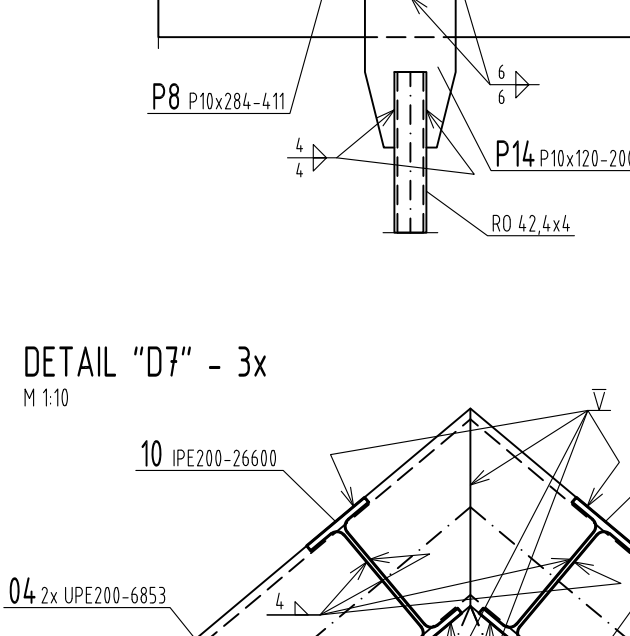


DETAIL "D8" - 6x

M 1:10

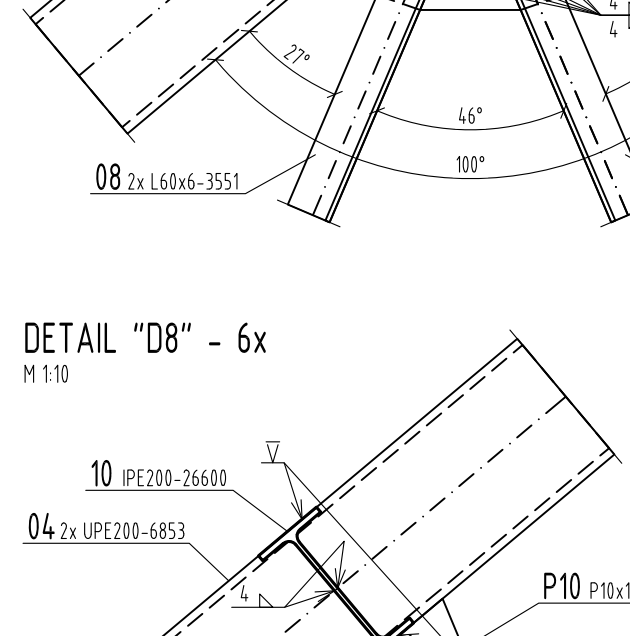


DETAIL "D9" - 2x

M 1:10

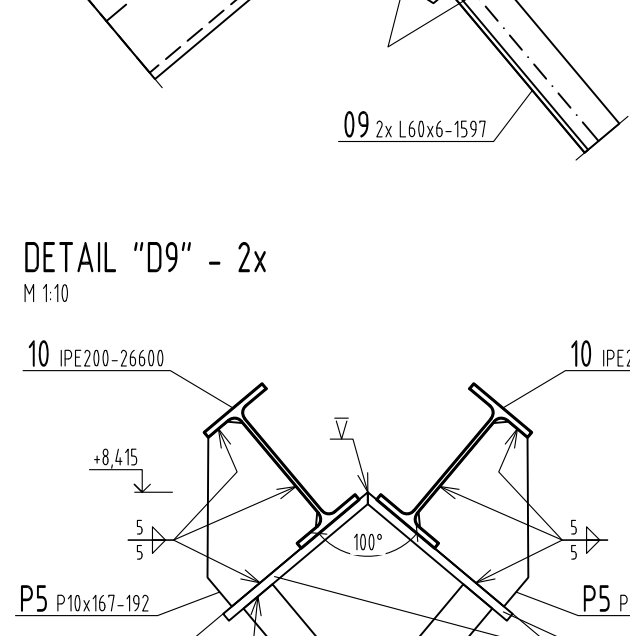


DETAIL "D10" - 42x


M 1:10

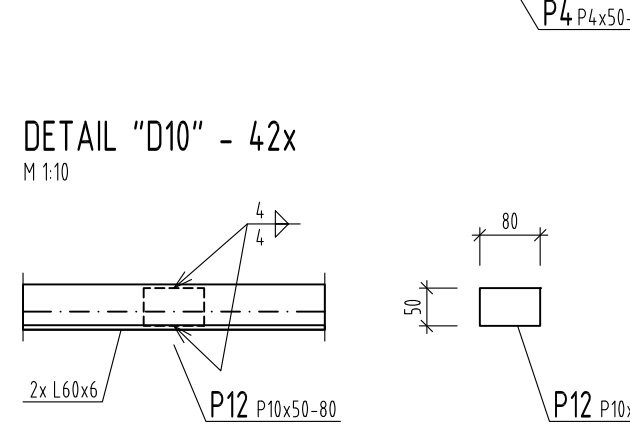

DETAIL "D11" - 2x

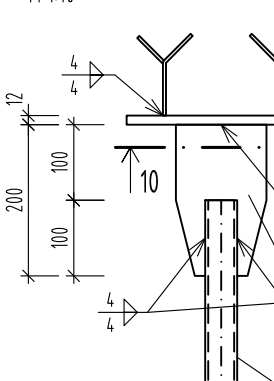


DETAIL "D12" - 2x

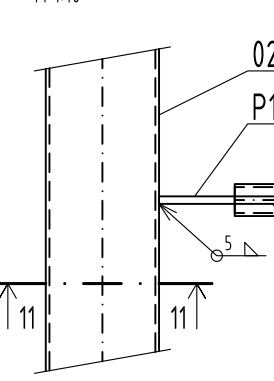


REZ 10 - 10

M 1:10

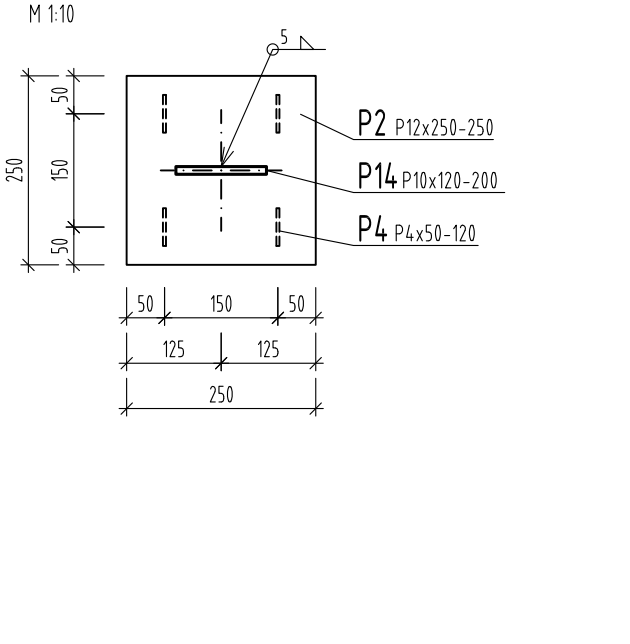

REZ 11 - 11

M 1:10

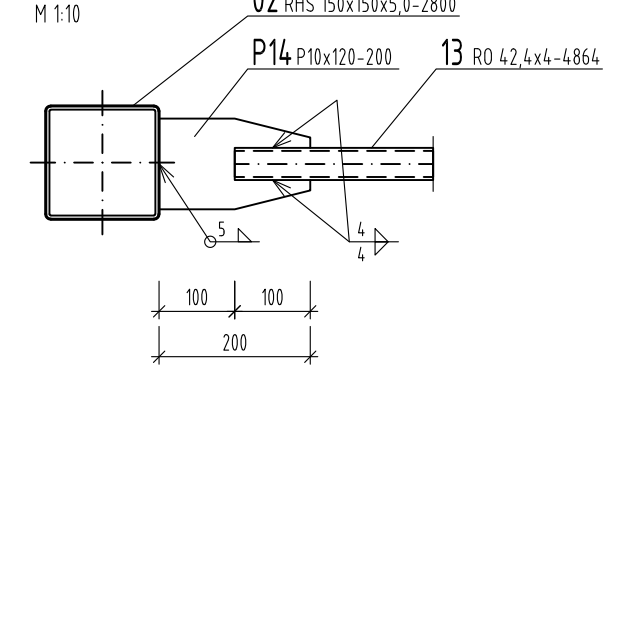

VÝPIS PRVKOV STROPU

OZNACENIE	PRVK	PREREZ [mm]	DLŽKA [m]	POČET KUSOV	DLŽKA CELKOVÁ [m]	OBJEM [m³]
1	TRAM	60/200	3,400	6	30,600	0,367
	TRAM	60/200	3,000	6	27,000	0,324
CELKOM [m³]						0,691

VÝKAZ OCELE

OZNACENIE	PROFIL	DLŽKA [m]	POČET KUSOV	DLŽKA CELKOVÁ [m]	JEDNOTKOVÁ HMOTNOSŤ [kg/m]	HMOTNOSŤ CELKOVÁ [kg]
01	RHS 150x150x6,0	3,250	4	13,000	22,300	289,900
02	RHS 150x150x6,0	2,800	4	11,200	22,300	249,760
03	UPH 200	0,220	20	4,400	22,800	100,320
04	UPH 200	0,853	20	17,060	22,800	3,24,960
05	UPH 200	0,112	4	2,448	22,800	55,744
06	UPH 200	0,112	4	2,448	22,800	55,744
07	UPH 200	0,112	4	2,448	22,800	55,744
08	UPH 200	0,112	4	2,448	22,800	55,744
09	UPH 200	0,112	4	2,448	22,800	55,744
10	UPH 200	0,112	4	2,448	22,800	55,744
11	NO 42-44x-0	4,778	4	19,112	3,790	72,434
12	NO 42-44x-0	4,778	2	9,556	3,790	36,167
13	NO 42-44x-0	4,864	2	9,728	3,790	36,869
P1	P 12x200	0,300	10	3,000	28,180	84,540
P2	P 12x200	0,280	14	3,920	28,560	111,936
P3	P 12x200	0,400	4	1,600	28,560	45,696
P4	P 4x50	0,120	156	18,720	1,570	29,380
P5	P 12x100	0,150	32	4,800	1,570	7,536
P6	P 8x100	0,150	64	9,600	1,570	15,072
P7	P 10x100	0,200	16	3,200	1,570	5,024
P8	P 10x200	0,411	6	2,466	22,284	54,977
P9	P 10x200	0,359	3	1,077	17,284	18,597
P10	P 10x100	0,200	6	1,200	12,680	15,216
P11	P 12x200	0,300	4	1,200	28,560	34,272
P12	P 12x200	0,300	4	1,200	28,560	34,272
P13	P 12x200	0,300	4	1,200	28,560	34,272
P14	P 12x200	0,300	10	3,000	28,560	85,680
SUČET						9,283,307
+ 2 % NA ZÁK. ZHODNUTIE						185,665
CELKOM						9,468,972

VÝKAZ KERAMICKÝCH PREKLADOV POROTHERM KP 7

OZNACENIE	PREREZ	DLŽKA	POČET KUSOV
P1	7x200	150	4

LEGENDA

	STAVBA Z KONKRETOU
	STAVBA Z CIEHLOVÝCH KONŠTRUKCIÍ
	STAVBA Z ISOLÁCIE
	STAVBA Z KRYTOVÝCH KONŠTRUKCIÍ
	STAVBA Z PODLAŽNÝCH KONŠTRUKCIÍ
	STAVBA Z STĚNÝCH KONŠTRUKCIÍ
	STAVBA Z STROPNÝCH KONŠTRUKCIÍ
	STAVBA Z FUNDAMENTŮ
	STAVBA Z KONSTRUKČNÝCH ŽELIEZNIČNÝCH PŘESILNÝCH PRVKŮ

POZNÁMKY

- NA STAVBE JE POUŽITO VŠETKYCH ROZMĚRŮ A OCEKÝVANÝCH MATERIÁLŮ STAVBY.
- VŠETKY MATERIÁLY A KONSTRUKČNÉ PRVKY SÚ VYKONANÉ V SÚHLASE S ČSN EN 12063-1 (4-6-8-10-2170-2172