



PÔDORYS STRECHY

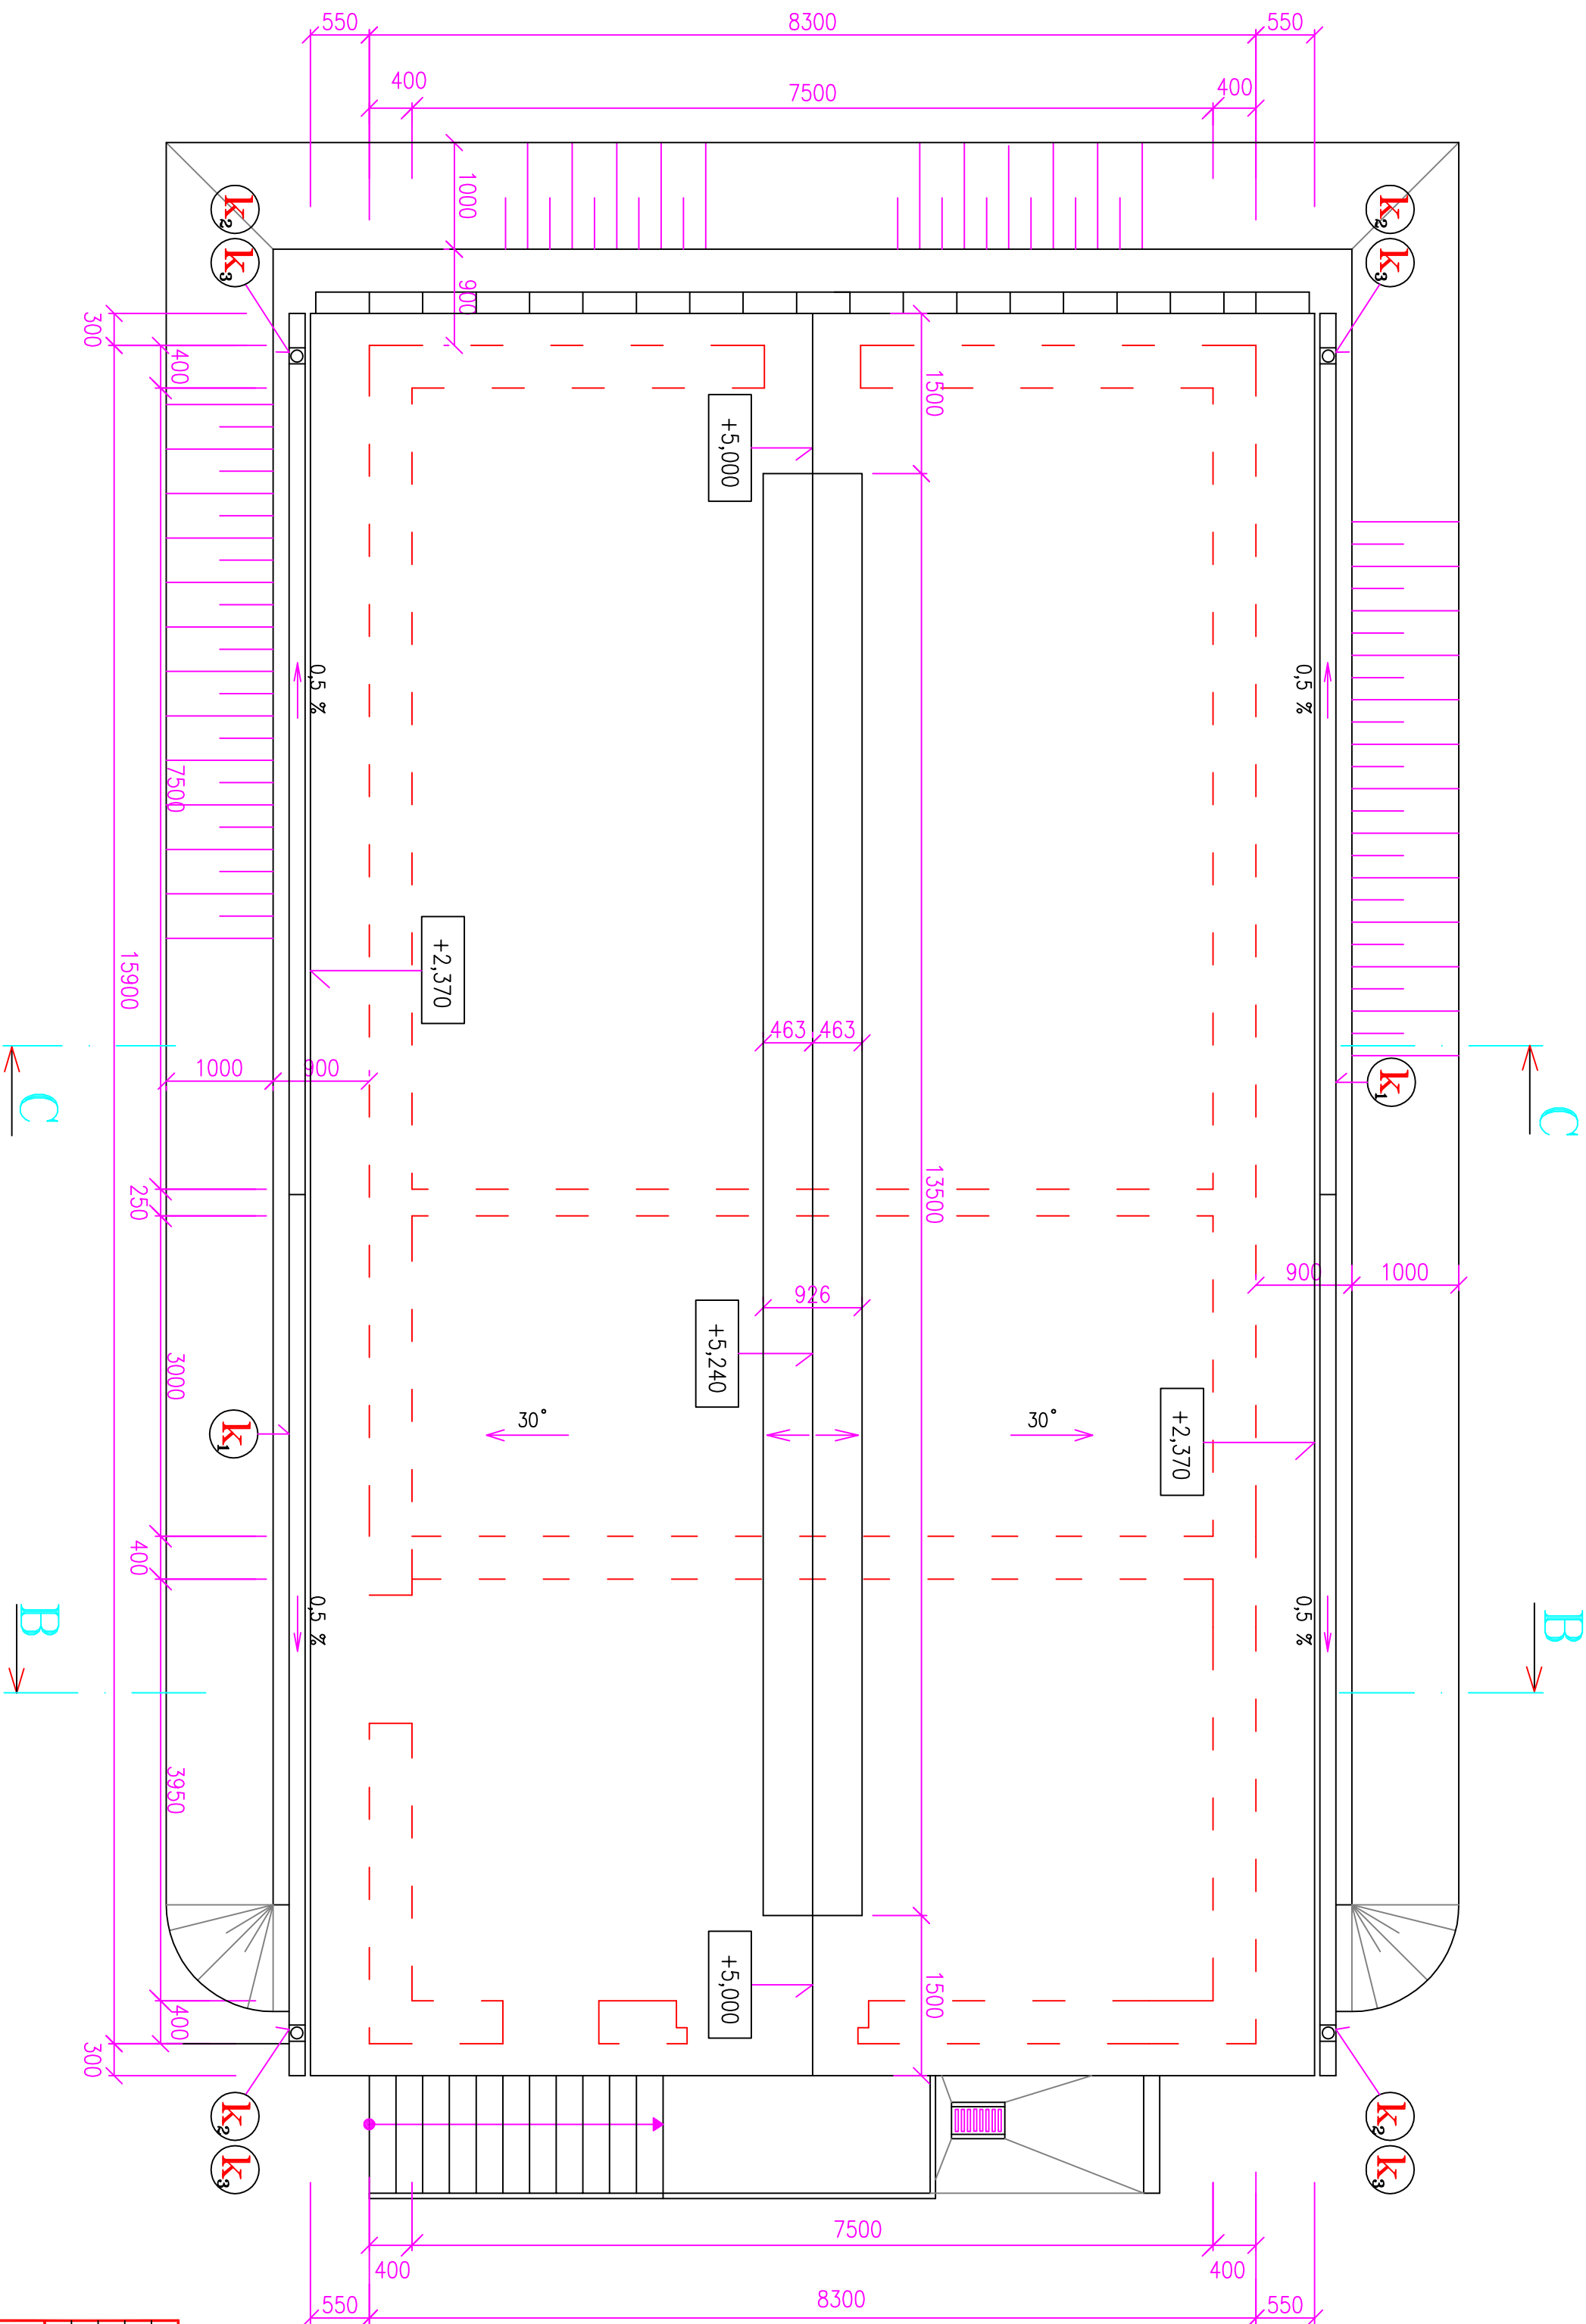

POZNÁMKA:

KLIAMPIARSKÉ VÝROBKY SÚ SYSTÉMU K & J, FARBA Č.2430 hnedeé (vypolované)

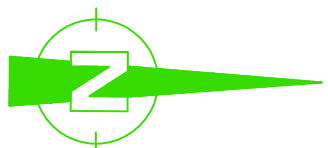

±0,000 = 126,80

Navrhovateľ: AXA Projekt, s.r.o., Miestové nám. 3165/5, Galéria 924 01		AXA Projekt s.r.o.	
Zodp. projektant: Ing. Mikuláš Klenbas		Mikuláš Klenbas	
Výpracoval: Ing. Mikuláš Klenbas		Ing. Mikuláš Klenbas	
Miesto: Obec Hrubý Šúr		Obec Hrubý Šúr	
Investor: Obec Hrubý Šúr, ObÚ Hrubý Šúr č. 205, 903 01		Obec Hrubý Šúr, ObÚ Hrubý Šúr č. 205, 903 01	
Objekt: SO 1 - PREVÁDZKOVÁ BUDOVA S BIOREAKTOROM		Objekt: SO 1 - PREVÁDZKOVÁ BUDOVA S BIOREAKTOROM	
Stavba: Verejná kanalizácia a ČOV		Verejná kanalizácia a ČOV	
PROJEKT: ARCHITEKTONICKÁ ČASŤ		Hrubý Šúr	
Obsah: Podorys strechy		Mierka: 1:50	
		Číslo výkresu: A-3	