


M 1:100

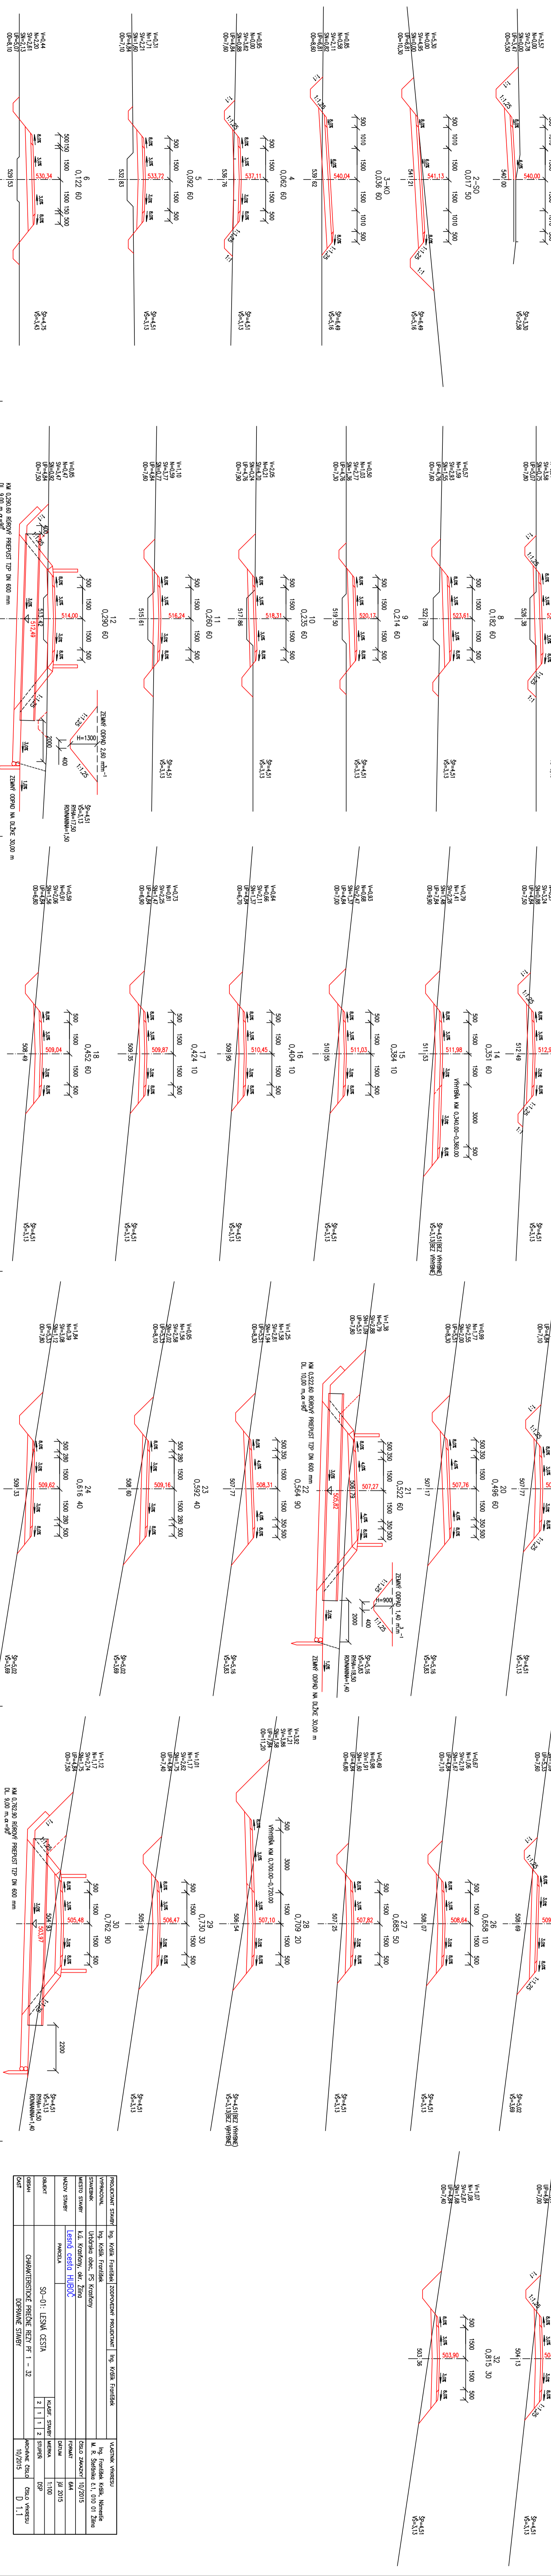

