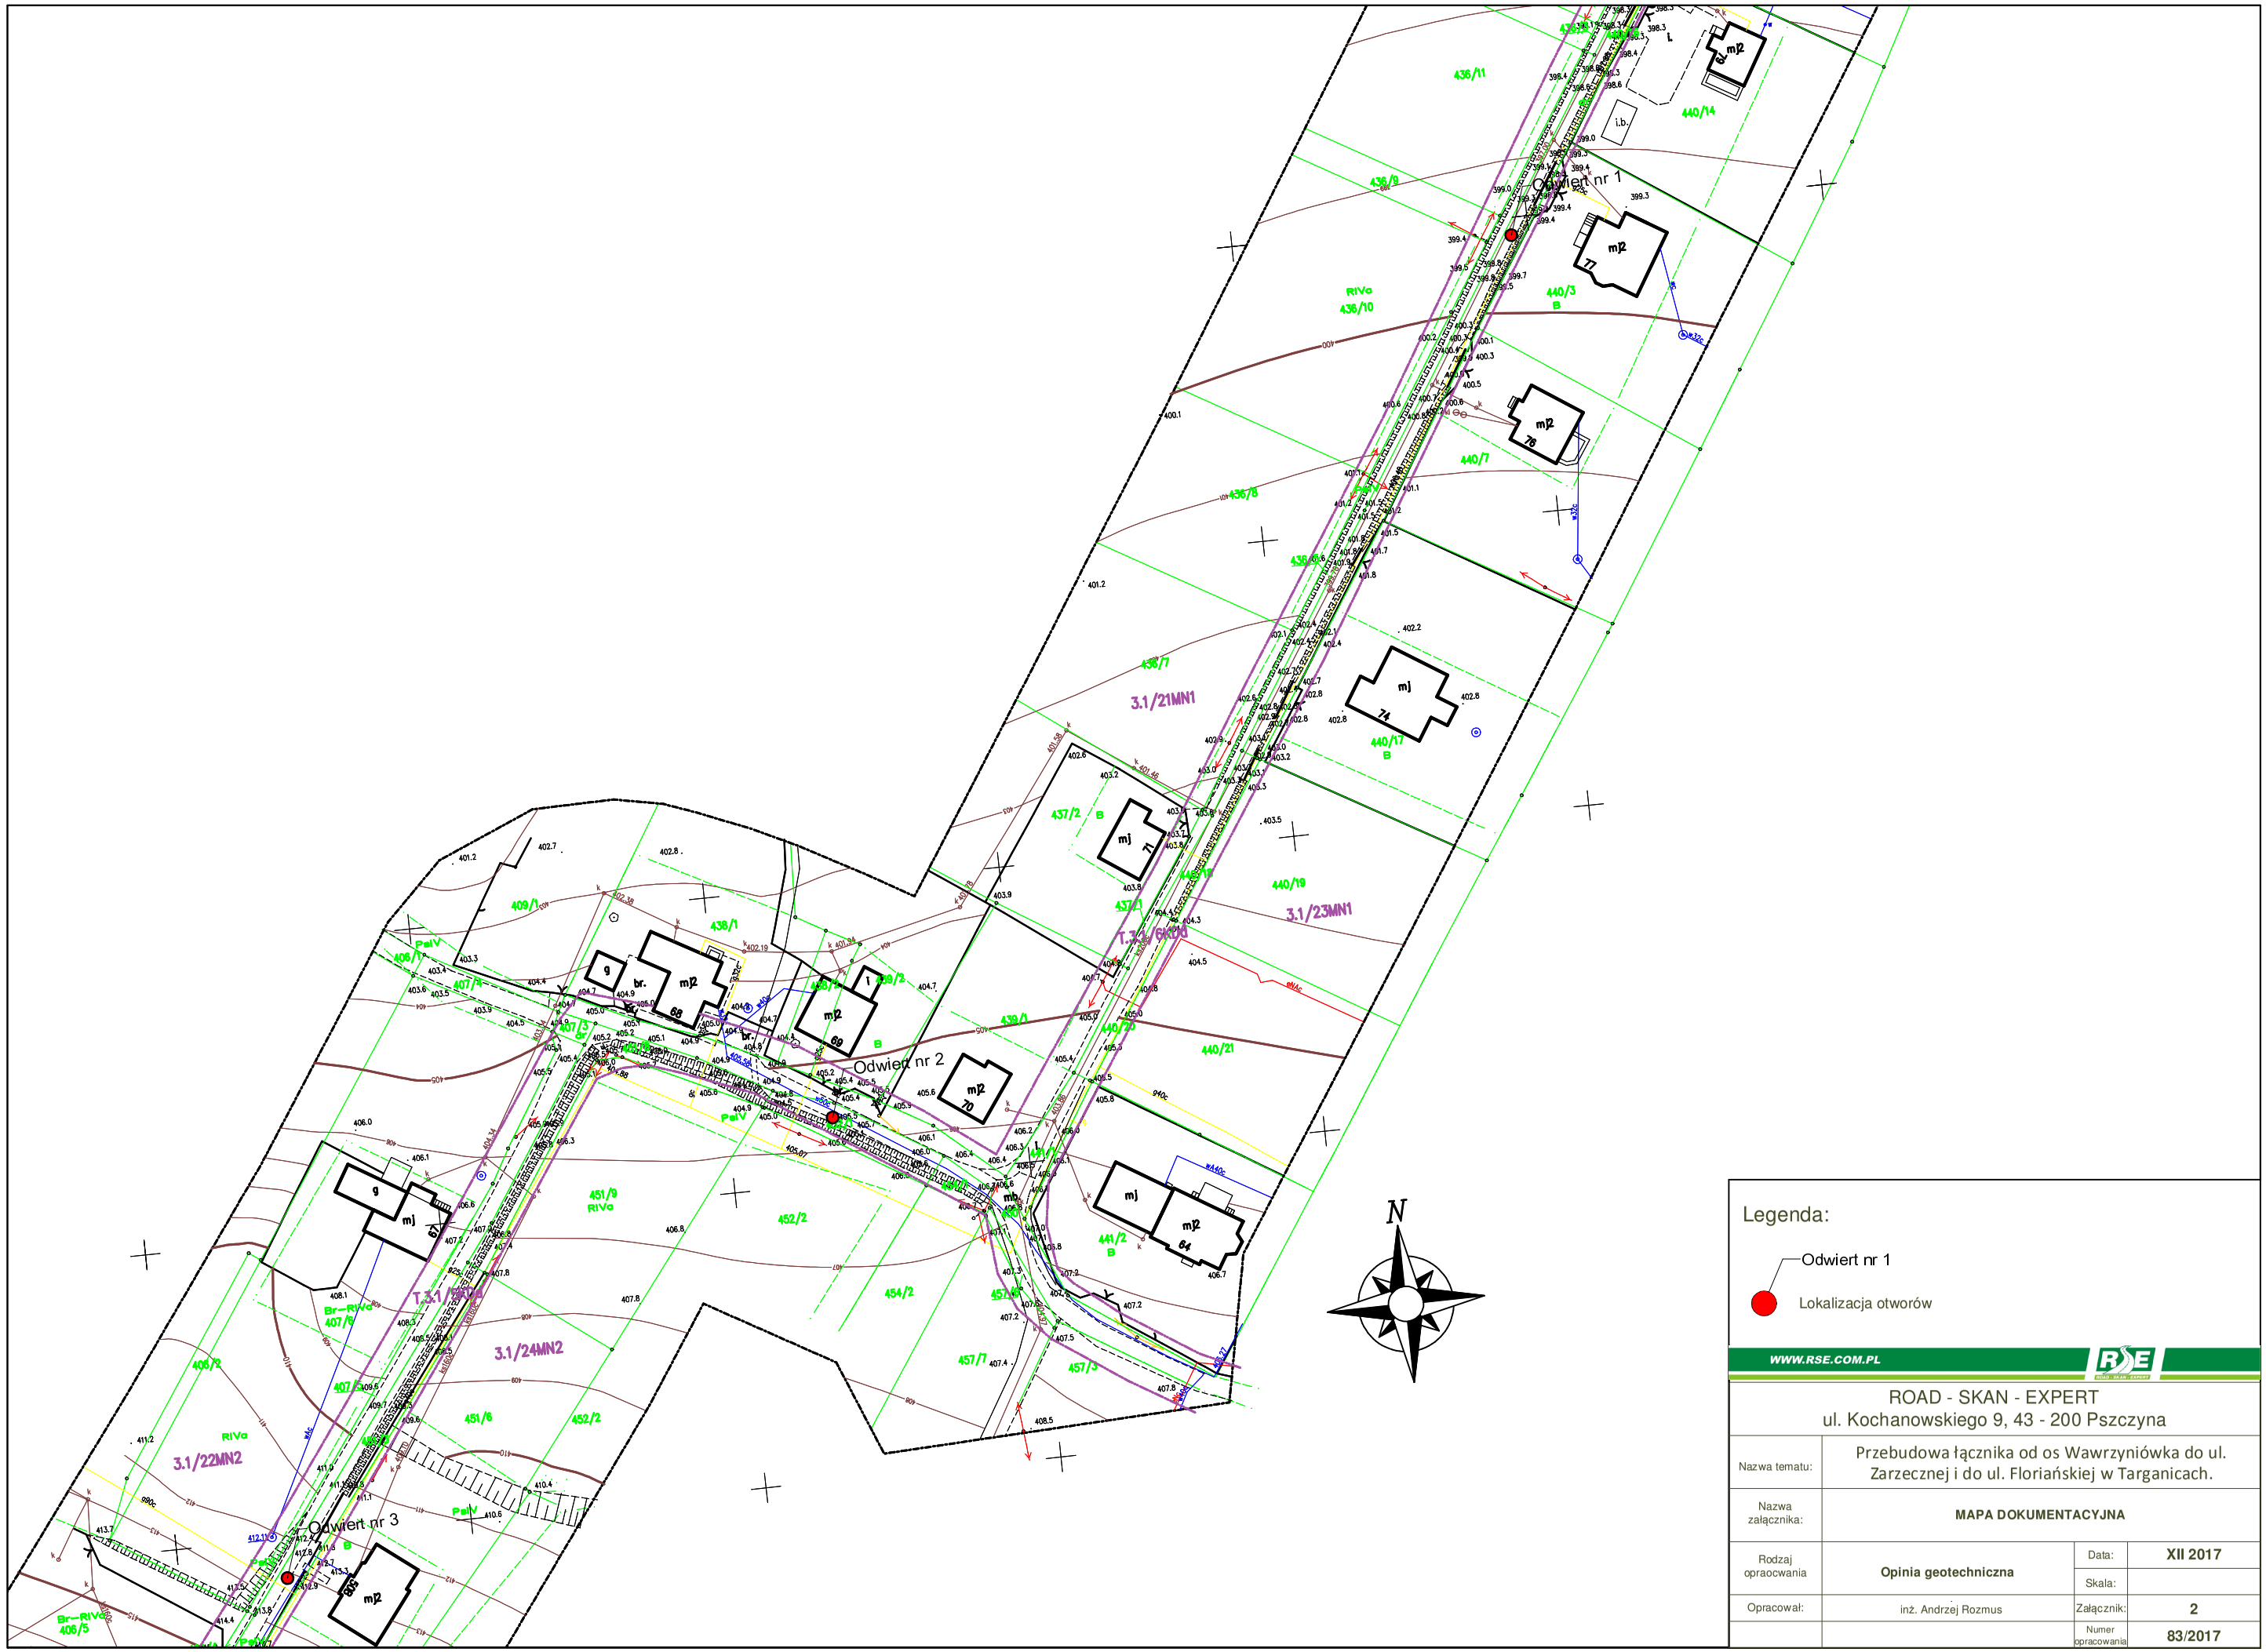
Odwiert nr 1
Odwiert nr 2
Odwiert nr 3
3.1/21MN1
3.1/22MN2
3.1/23MN1
3.1/24MN2
436/11
436/9
436/10
436/8
436/6
436/7
440/14
440/3
B
440/7
440/17
B
437/2
B
440/19
437/1
440/20
440/21
438/1
439/2
439/1
409/1
406/1
407/4
407/5
Br
407/6
406/2
451/9
RIVa
452/2
454/2
451/6
457/1
457/3
441/2
B
406/5
PsIV
RIVa
N
Legenda:
Odwiert nr 1
Lokalizacja otworów
WWW.RSE.COM.PL
ROAD - SKAN - EXPERT
ul. Kochanowskiego 9, 43 - 200 Pszczyna
Nazwa tematu:
Przebudowa łącznika od os Wawrzyniówka do ul. Zarzecznej i do ul. Floriańskiej w Targanicach.
Nazwa załącznika:
MAPA DOKUMENTACYJNA
Rodzaj opracowania
Opinia geotechniczna
Data:
XII 2017
Skala:
Opracował:
inż. Andrzej Rozmus
Załącznik:
2
Numer opracowania
83/2017