
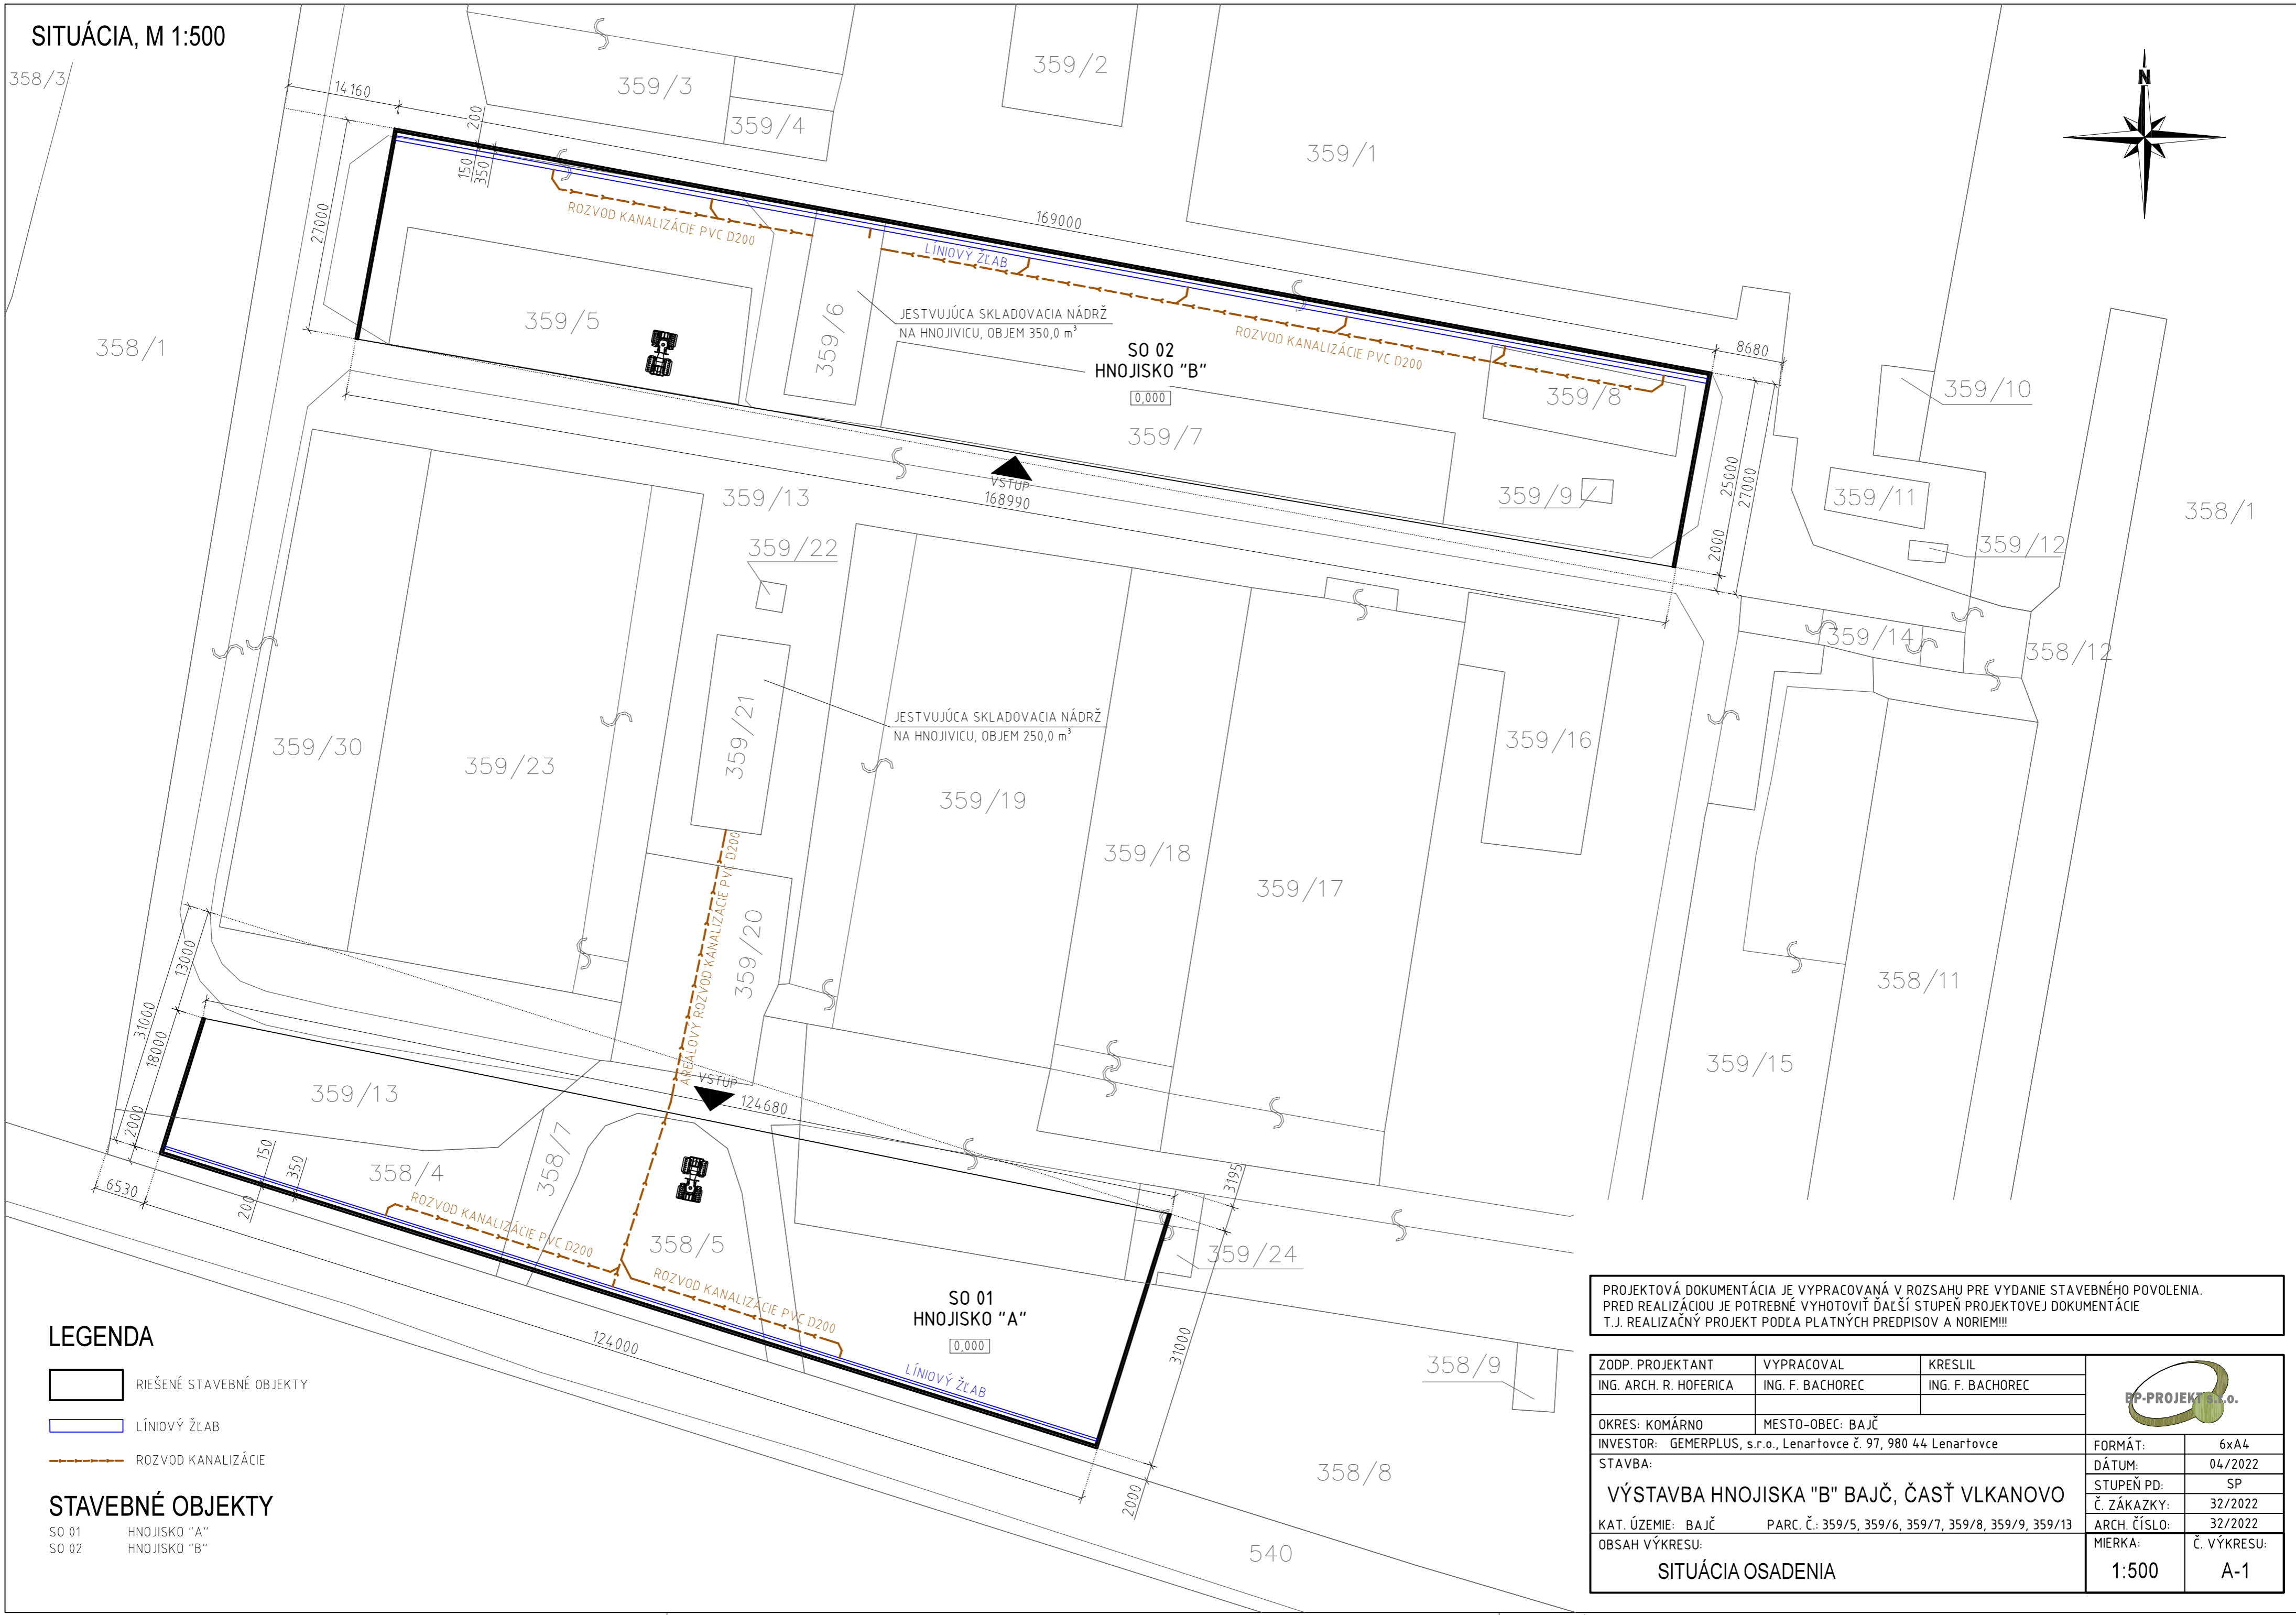


SITUÁCIA, M 1:500

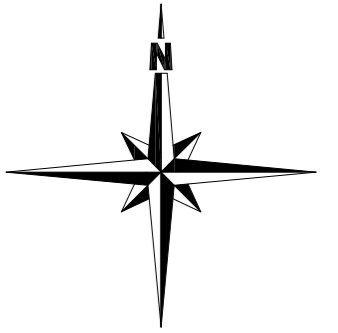

- LEGENDA**
- RIEŠENÉ STAVEBNÉ OBJEKTY
  - LÍNOVÝ ŽLAB
  - ROZVOD KANALIZÁCIE
- STAVEBNÉ OBJEKTY**
- SO 01 HNOJISKO "A"
  - SO 02 HNOJISKO "B"

PROJEKTOVÁ DOKUMENTÁCIA JE VYPRACOVANÁ V ROZSAHU PRE VYDANIE STAVEBNÉHO POVOLENIA. PRED REALIZÁCIOU JE POTREBNÉ VYHOTOVÍŤ ĎALŠÍ STUPEŇ PROJEKTOVEJ DOKUMENTÁCIE T.J. REALIZAČNÝ PROJEKT PODĽA PLATNÝCH PREDPISOV A NORIEM!!!

ZODP. PROJEKTANT ING. ARCH. R. HOFERICA	VYPRACOVAL ING. F. BACHOREC	KRESLIL ING. F. BACHOREC	
OKRES: KOMÁRNO		MESTO-OBEC: BAJČ	
INVESTOR: GEMERPLUS, s.r.o., Lenartovce č. 97, 980 44 Lenartovce			FORMÁT: 6xA4
STAVBA: VÝSTAVBA HNOJISKA "B" BAJČ, ČASŤ VLKANOVO			DÁTUM: 04/2022
KAT. ÚZEMIE: BAJČ			STUPEŇ PD: SP
PARC. Č.: 359/5, 359/6, 359/7, 359/8, 359/9, 359/13			Č. ZÁKAZKY: 32/2022
OBSAH VÝKRESU: SITUÁCIA OSADENIA			ARCH. ČÍSLO: 32/2022
			MIERKA: 1:500
			Č. VÝKRESU: A-1