



OS/461/04/2019/TW

Wola Krogulecka 14 stycznia 2019 r.

Biuro Inżynierskie MK Spółka Jawna

M. Krawczyk, K. Strzyżyk

ul. Unii Europejskiej 10/88

32-602 Oświęcim

dotyczy:

gmina: Andrychów

miejsowość: Andrychów

lokalizacja: Dz. ew. nr : zgodnie z przedłożonym planem sytuacyjnym

inwestor: Gmina Andrychów, ul. Rynek 15

34-120 Andrychów

Na podstawie Uchwały Nr LIII/808/18 Sejmiku Województwa Małopolskiego z dnia 24 września 2018 r. w sprawie Parku Krajobrazowego Beskidu Małego – część położona w województwie małopolskim (Dz. Urz. Woj. Małopolskiego 2018.6745) oraz Uchwały Nr XLVIII/797/10 Sejmiku Województwa Małopolskiego z dnia 30 sierpnia 2010 roku w sprawie nadania statutu Zespołowi Parków Krajobrazowych Województwa Małopolskiego, w odpowiedzi na wniosek w sprawie wydania opinii dla przedłożonego planu zagospodarowania terenu dla zadania: **„Remont układu komunikacyjnego na osiedlu Jana Pawła II w Andrychowie”** po zapoznaniu się z przedłożoną dokumentacją, stwierdza się co następuje:

1. Przedmiotowa lokalizacja znajduje się w otulinie Parku Krajobrazowego Beskidu Małego.
2. Inwestycja nie koliduje z celami ochrony dla których został powołany Park Krajobrazowy Beskidu Małego.
3. Projekt opiniuje się pozytywnie.


Przedmiotowe stanowisko nie zwalnia od obowiązku uzyskania opinii i uzgodnień wymaganych prawem.

Zespół Parków Krajobrazowych
Województwa Małopolskiego


mgr inż. Marek Kroczyk
Zastępca Dyrektora

Otrzymują:

1. Adresat + dokumentacja
2. a/a

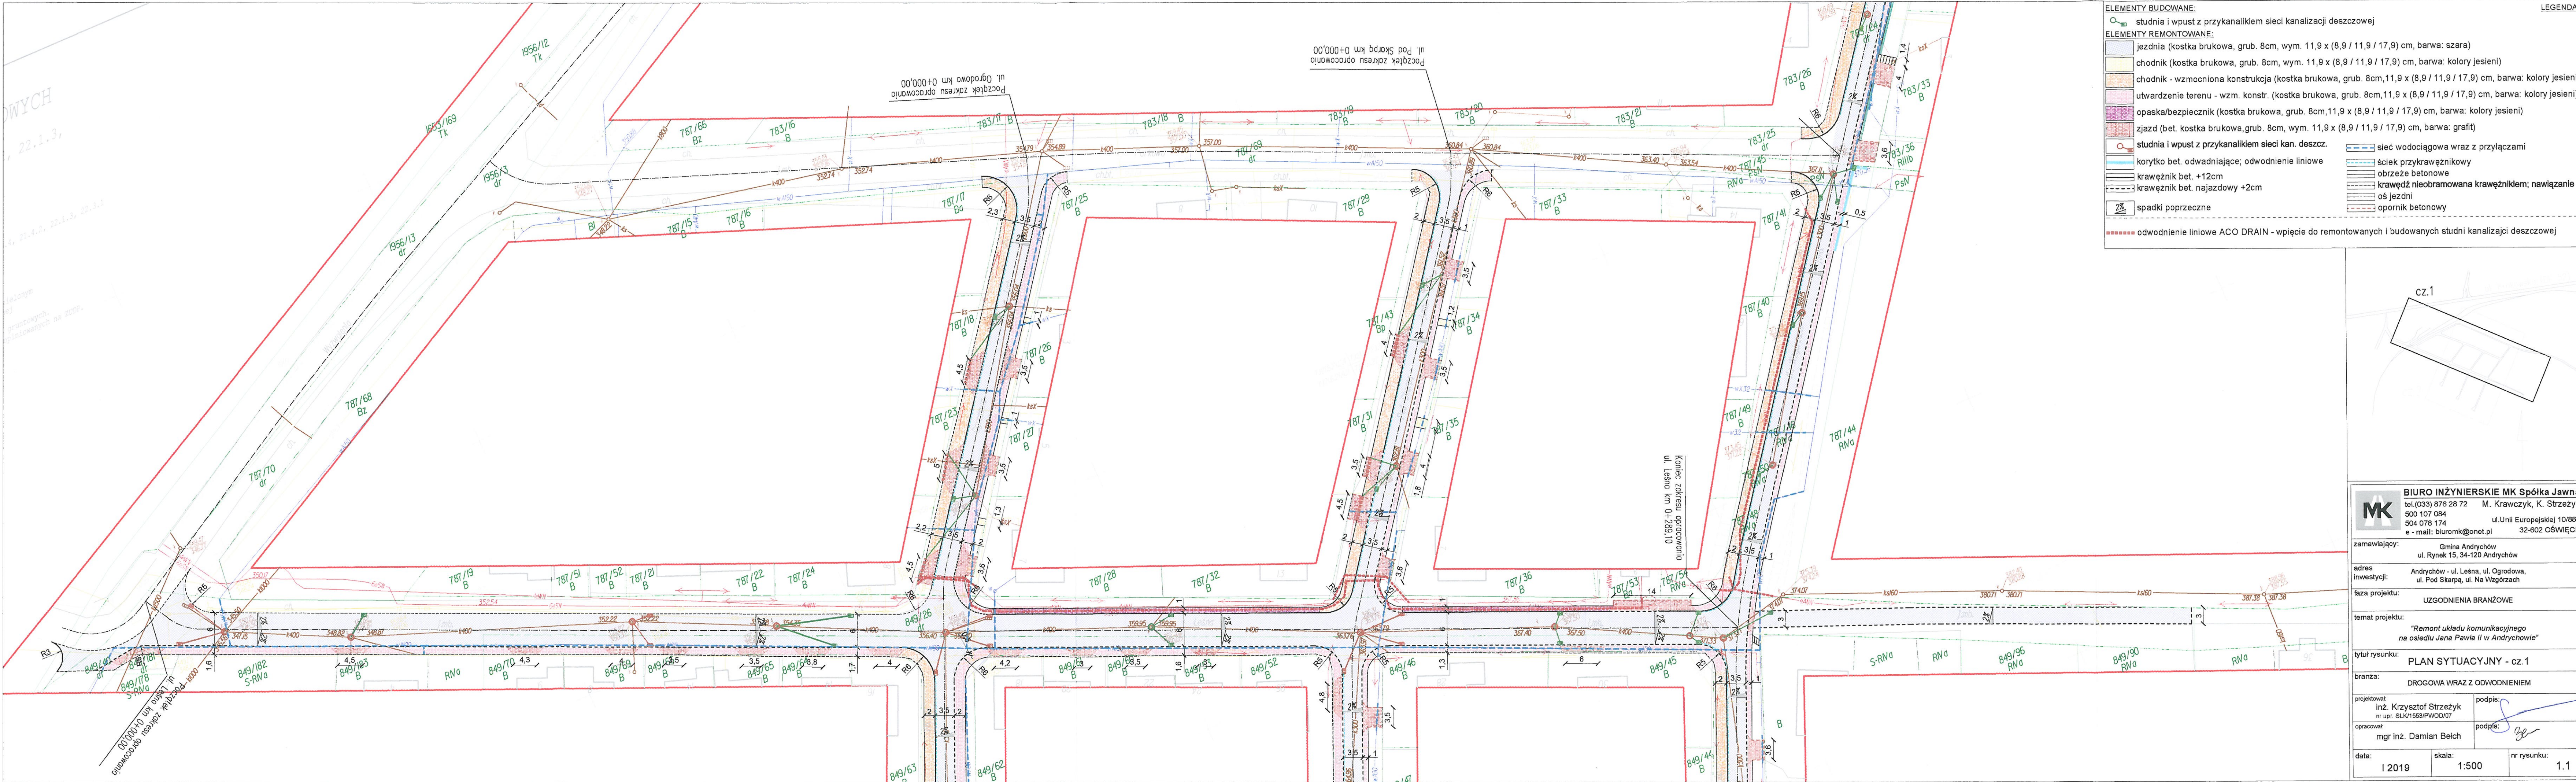

ELEMENTY BUDOWANE:	
	studnia i wpust z przykanalikiem sieci kanalizacji deszczowej
ELEMENTY REMONTOWANE:	
	jezdnia (kostka brukowa, grub. 8cm, wym. 11,9 x (8,9 / 11,9 / 17,9) cm, barwa: szara)
	chodnik (kostka brukowa, grub. 8cm, wym. 11,9 x (8,9 / 11,9 / 17,9) cm, barwa: kolory jesieni)
	chodnik - wzmocniona konstrukcja (kostka brukowa, grub. 8cm, 11,9 x (8,9 / 11,9 / 17,9) cm, barwa: kolory jesieni)
	utwardzenie terenu - wzm. konstr. (kostka brukowa, grub. 8cm, 11,9 x (8,9 / 11,9 / 17,9) cm, barwa: kolory jesieni)
	opaska/bezpiecznik (kostka brukowa, grub. 8cm, 11,9 x (8,9 / 11,9 / 17,9) cm, barwa: kolory jesieni)
	zjazd (bet. kostka brukowa, grub. 8cm, wym. 11,9 x (8,9 / 11,9 / 17,9) cm, barwa: grafit)
	studnia i wpust z przykanalikiem sieci kan. deszcz.
	korytko bet. odprowadiające; odwodnienie liniowe
	krawężnik bet. +12cm
	krawężnik bet. najazdowy +2cm
	spadki poprzeczne
	odwodnienie liniowe ACO DRAIN - wpięcie do remontowanych i budowanych studni kanalizacji deszczowej
LEGENDA:	
	sieć wodociągowa wraz z przyłączami
	ściek przykrawężnikowy
	obrzeże betonowe
	krawężnik nieobramowany krawężnikiem; nawiązanie
	oś jezdni
	opornik betonowy

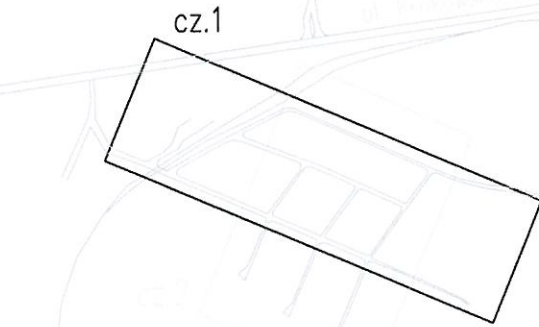

BIURO INŻYNIERSKIE MK Spółka Jawna tel. (033) 876 28 72 M. Krawczyk, K. Strzeżyk 500 107 084 504 078 174 ul. Unii Europejskiej 10/88.1 e-mail: biuromk@onet.pl 32-602 OŚWIĘCIM	
zamawiający:	Gmina Andrychów ul. Rynek 15, 34-120 Andrychów
adres inwestycji:	Andrychów - ul. Leśna, ul. Ogrodowa, ul. Pod Skarpą, ul. Na Wzgórzach
faza projektu:	UZGODNIENIA BRANŻOWE
temat projektu:	"Remont układu komunikacyjnego na osiedlu Jana Pawła II w Andrychowie"
tytuł rysunku:	PLAN SYTUACYJNY - cz.1
branża:	DROGOWA WRAZ Z ODWODNIENIEM
projektował:	inż. Krzysztof Strzeżyk nr upr. SLK/1553/PWOD/07
opracował:	mgr inż. Damian Belch
data:	12 2019
skala:	1:500
nr rysunku:	1.1

